
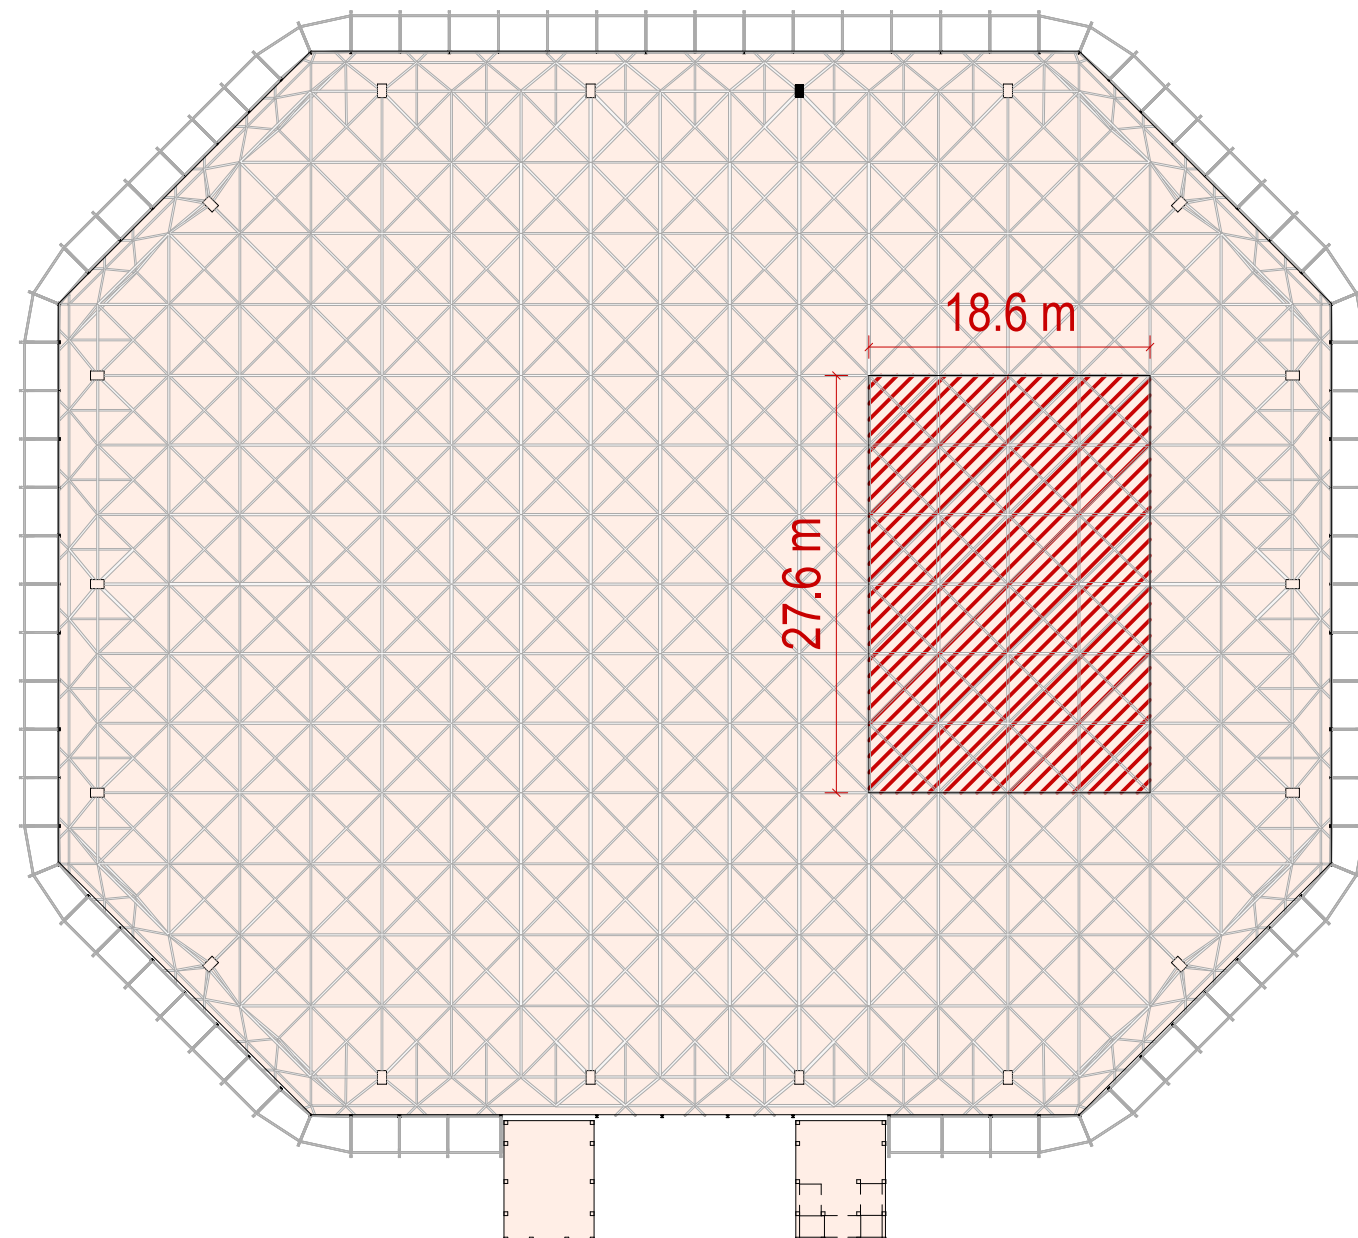
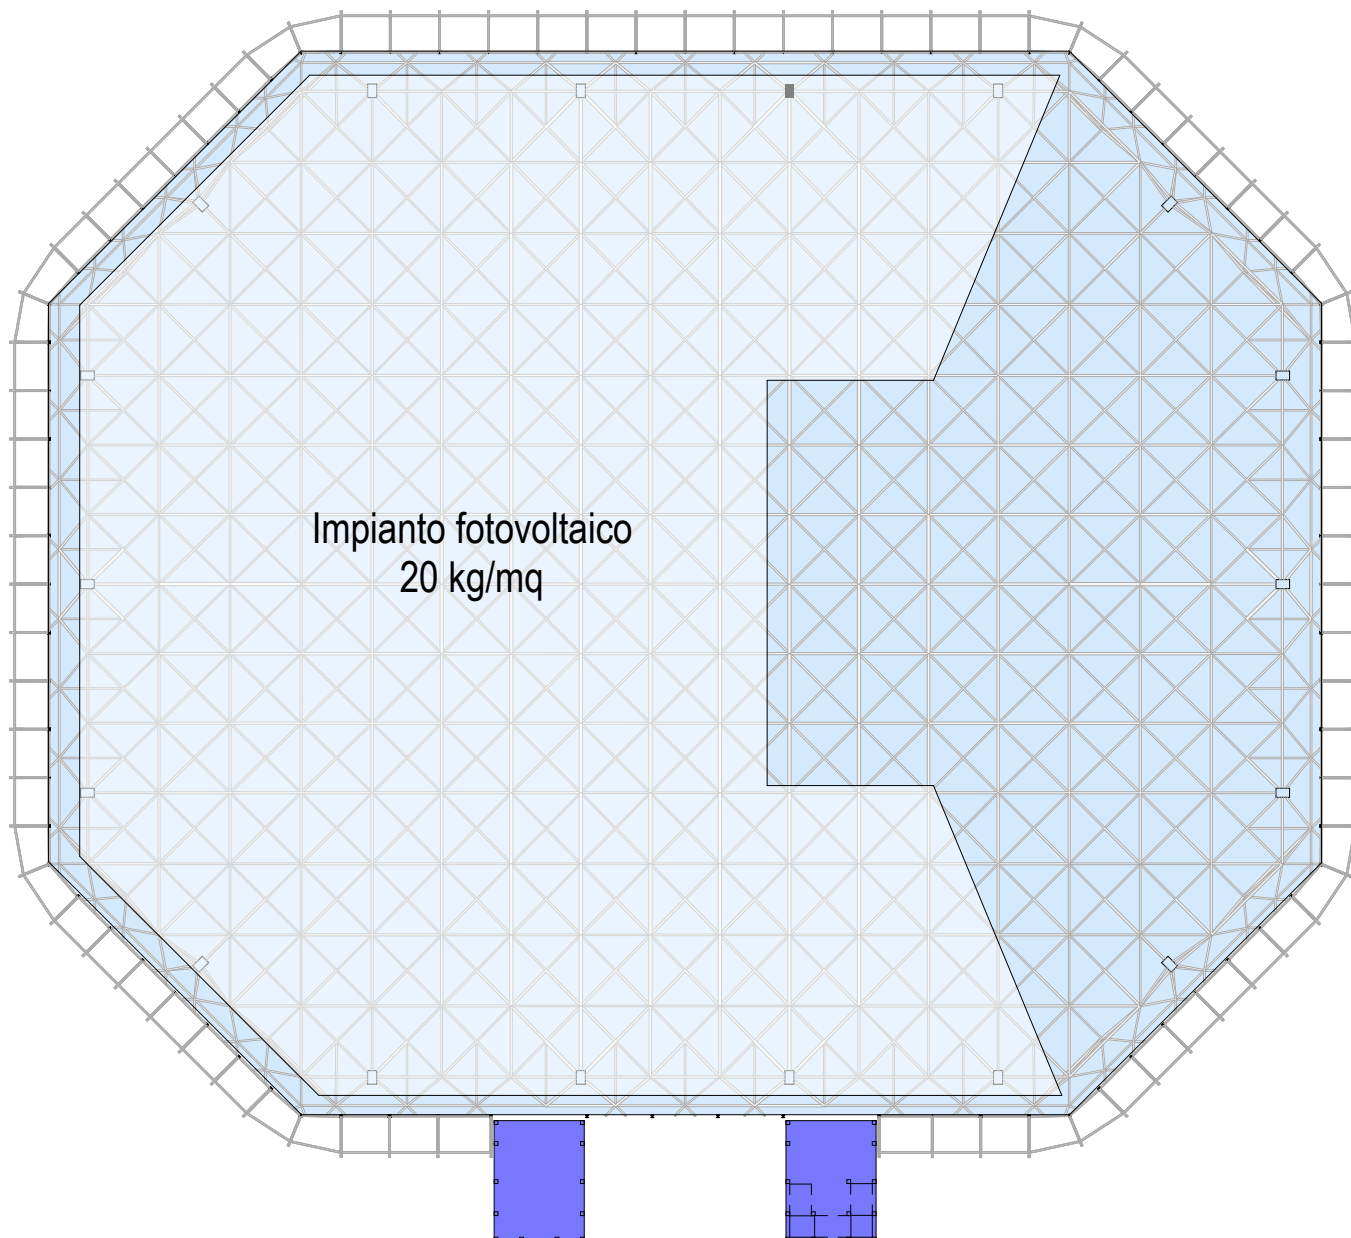
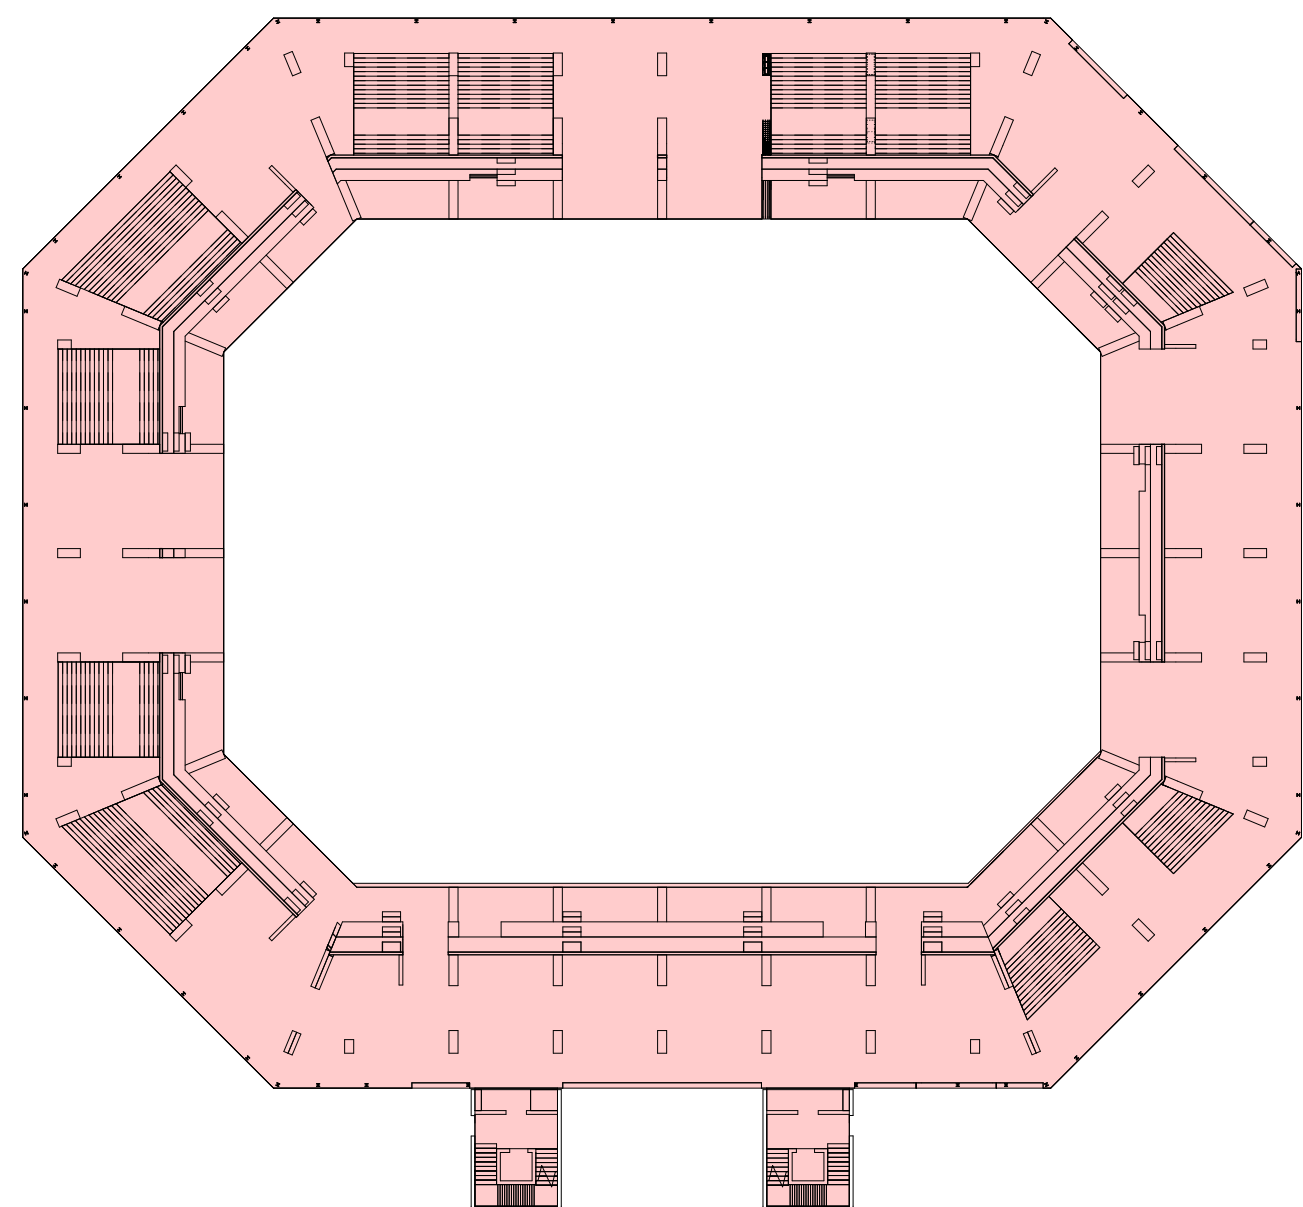
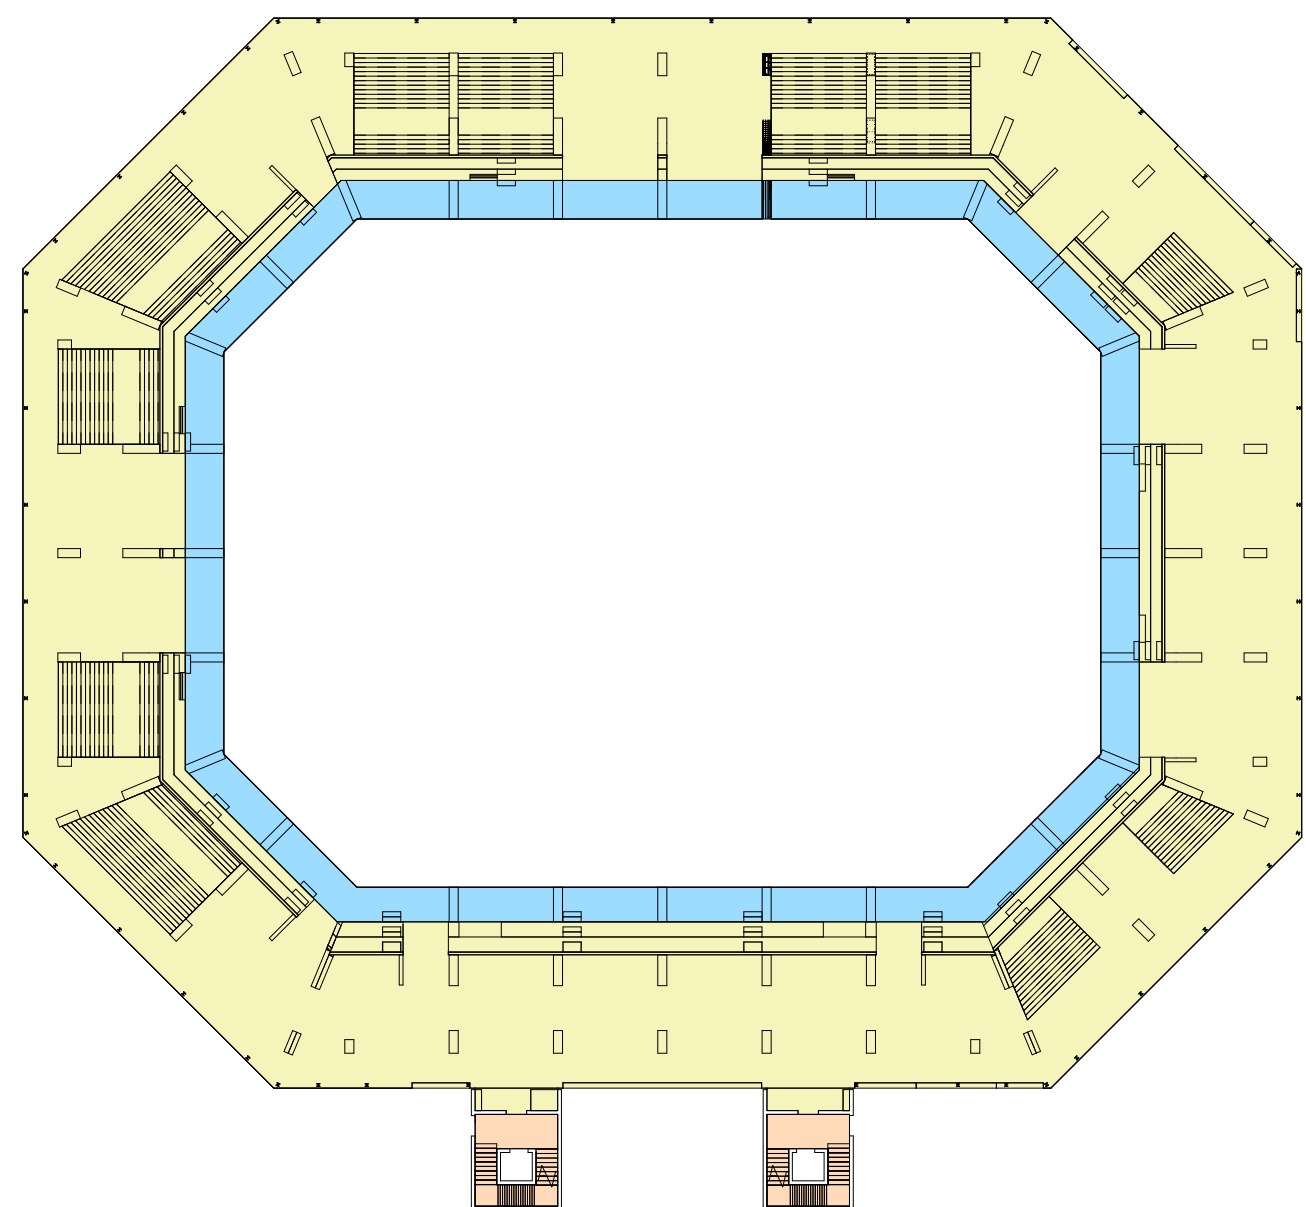
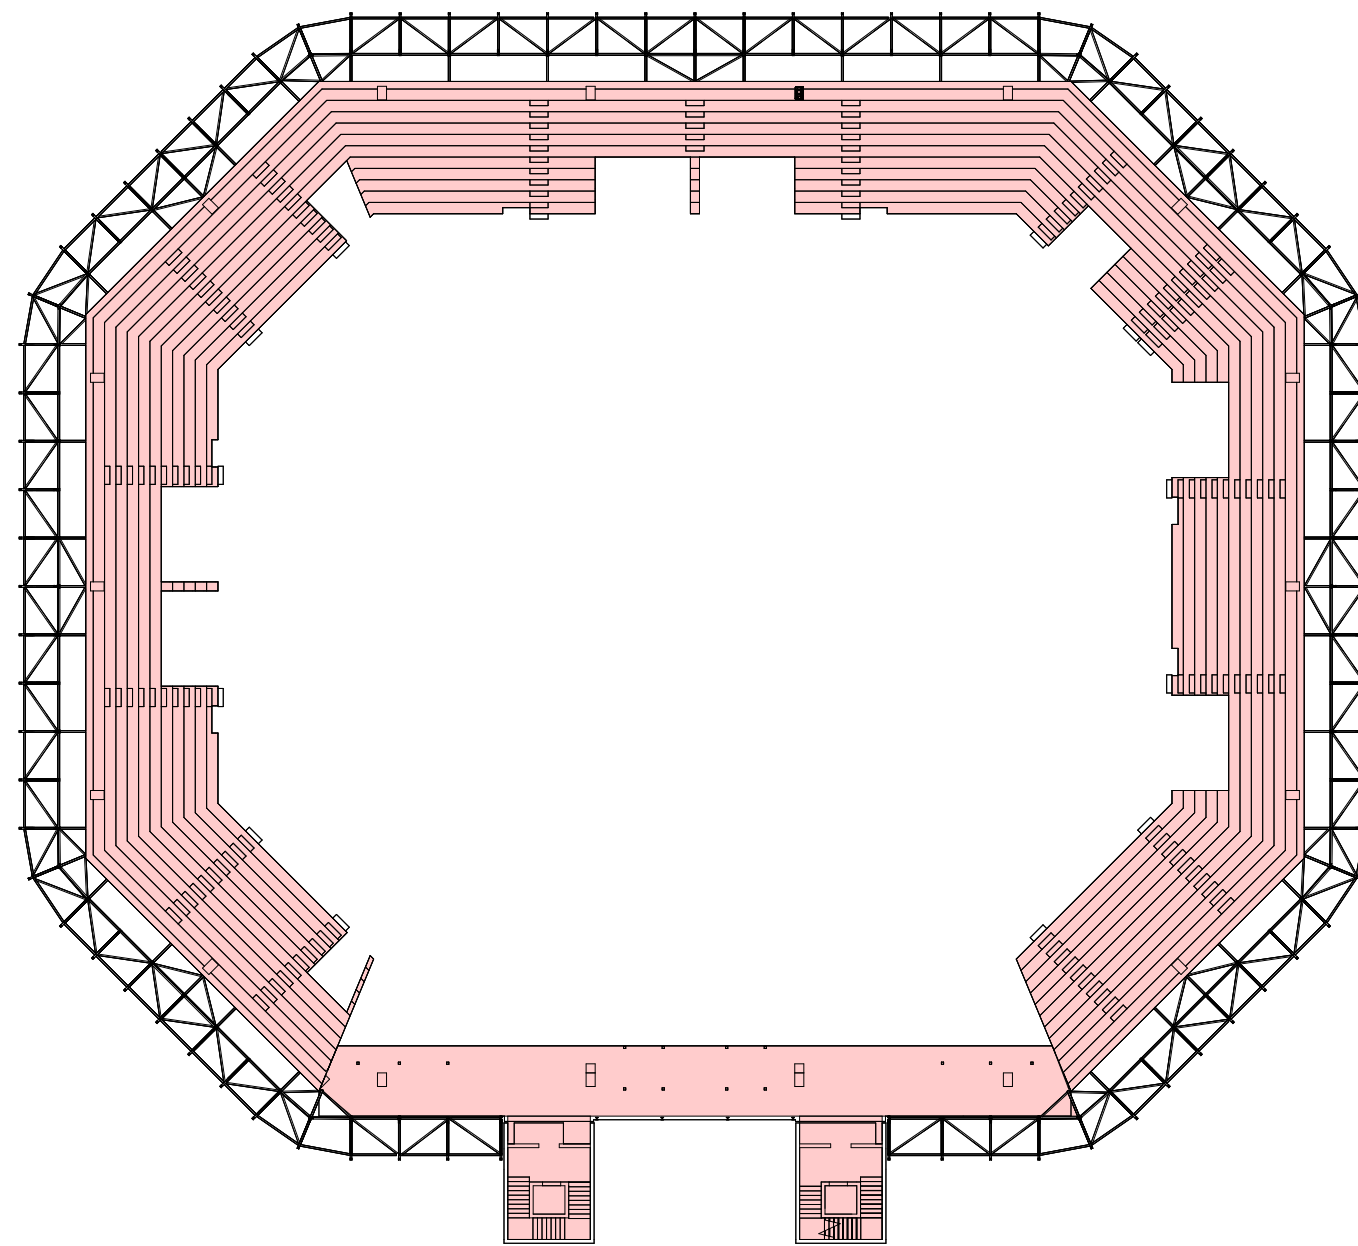
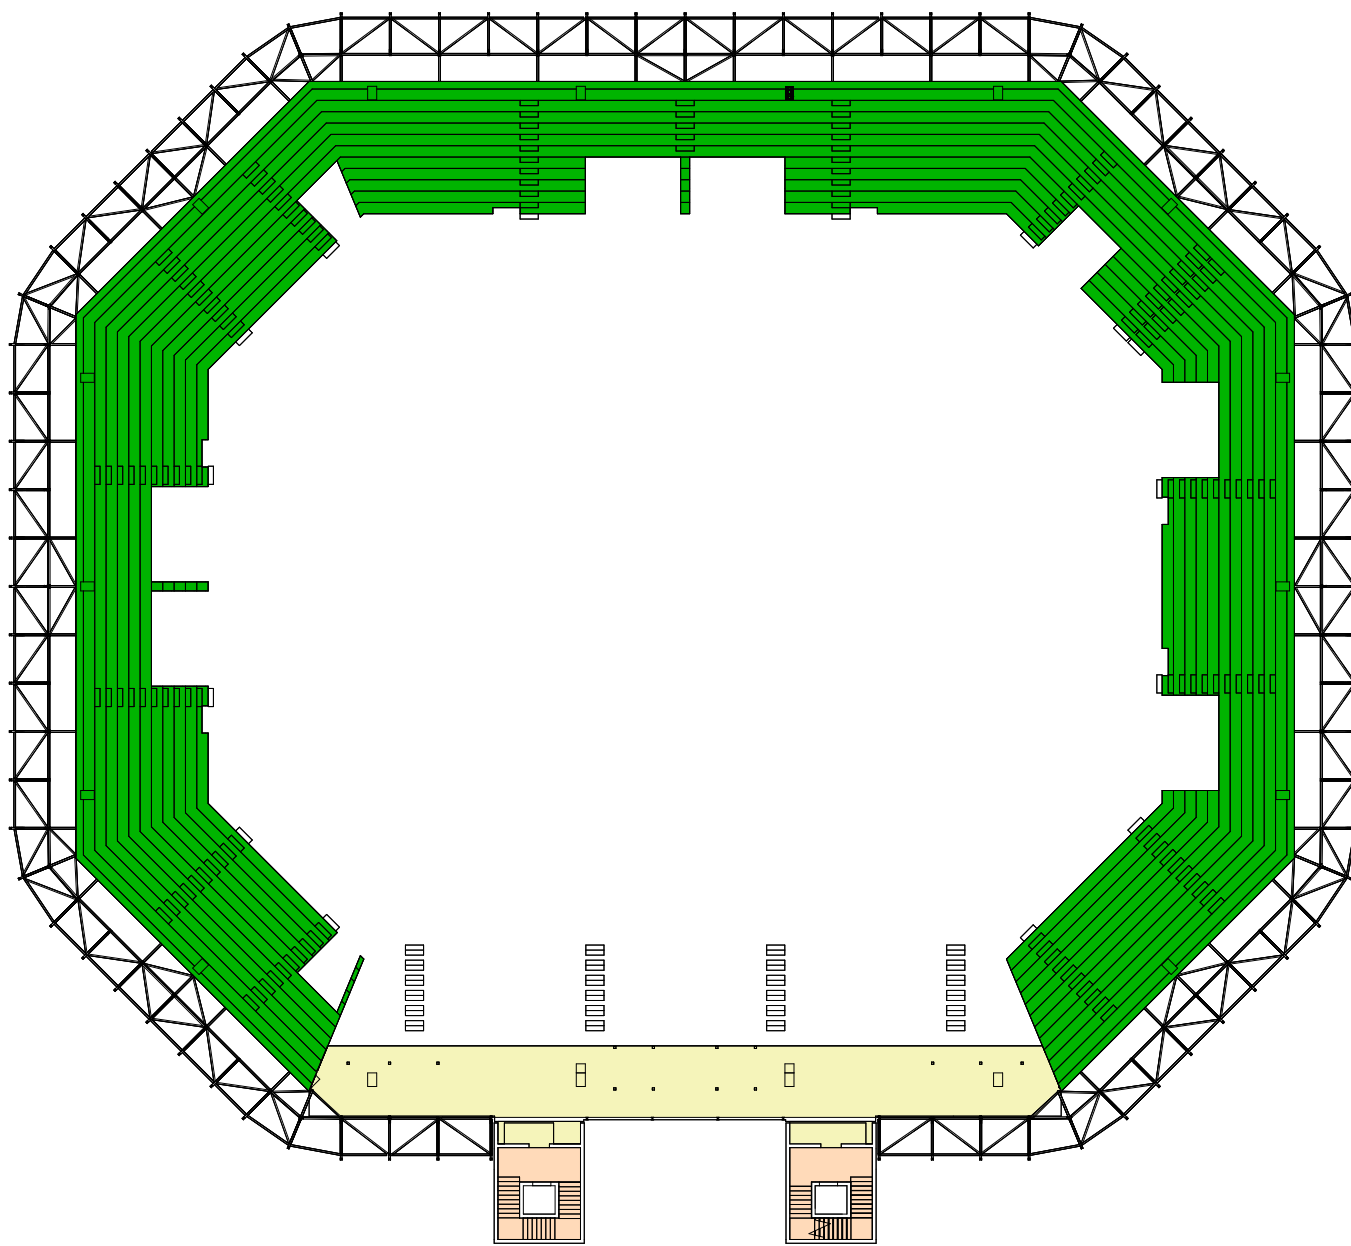
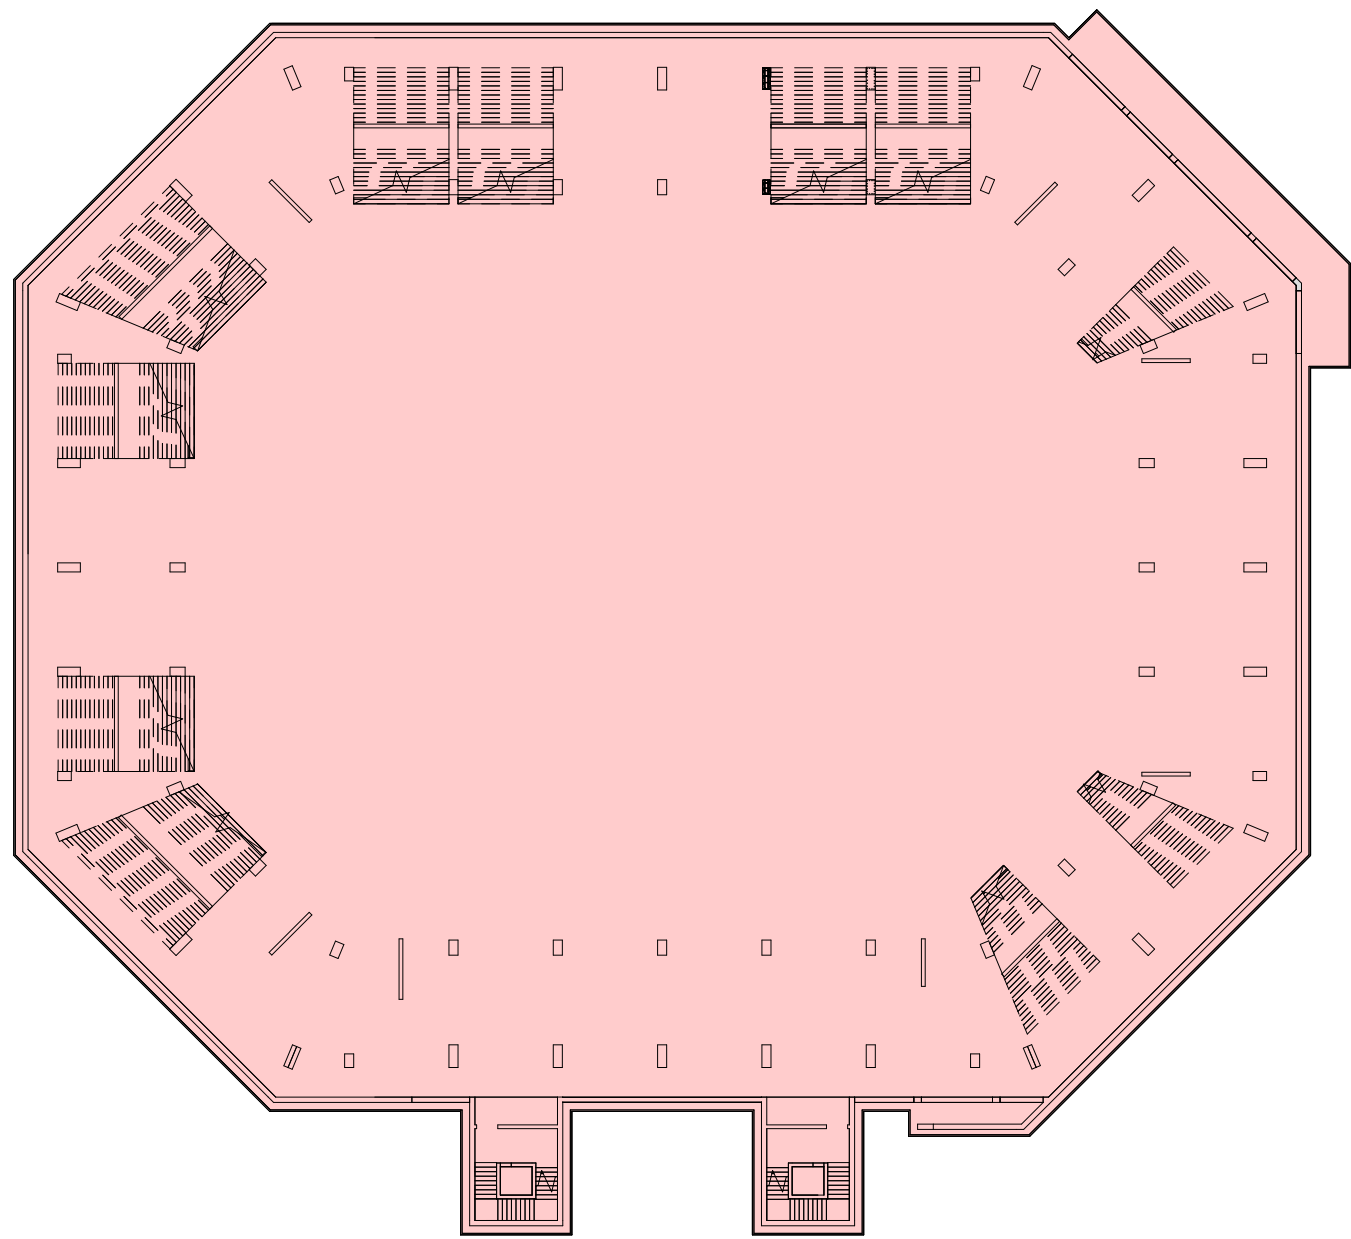



 
	Stratigrafia architettonica	Impianti + controsoffitto	Tramezzi	Valore di calcolo	Colore
Piano Interato 1	335 kg/mq	-	120 kg/mq	455 kg/mq	
Piano Interato 2	335 kg/mq	-	-	335 kg/mq	
Piano Terra	180 kg/mq	50 kg/mq	80 kg/mq	310 kg/mq	
Piano Terra	320 kg/mq	50 kg/mq	-	370 kg/mq	
Piano Primo	180 kg/mq	50 kg/mq	80 kg/mq	310 kg/mq	
Tribune	50 kg/mq	50 kg/mq	-	100 kg/mq	
Scale nuclei	50 kg/mq	-	-	50 kg/mq	
Copertura scale nuclei	170 kg/mq	50 kg/mq	-	220 kg/mq	
Copertura	60 kg/mq	30 kg/mq	-	90 kg/mq	

- \* Nello specifico, nei 30 kg/mq sono stati considerati i seguenti elementi:
  - Fotovoltaico
  - Illuminazione
  - Impianti di diffusione sonora
  - Schermi
  - Passerelle cavi
  - Controsoffitto acustico
  - Canali di aerazione

Categoria	Ambienti	qk	Qk	ψ2	Colore
C5	Aree suscettibili di grandi affollamenti, Palazzetti per lo sport	5.00 kN/mq	5.00 kN	0.6	
H	Coperture accessibili per sola manutenzione	0.50 kN/mq	1.20 kN	0.0	

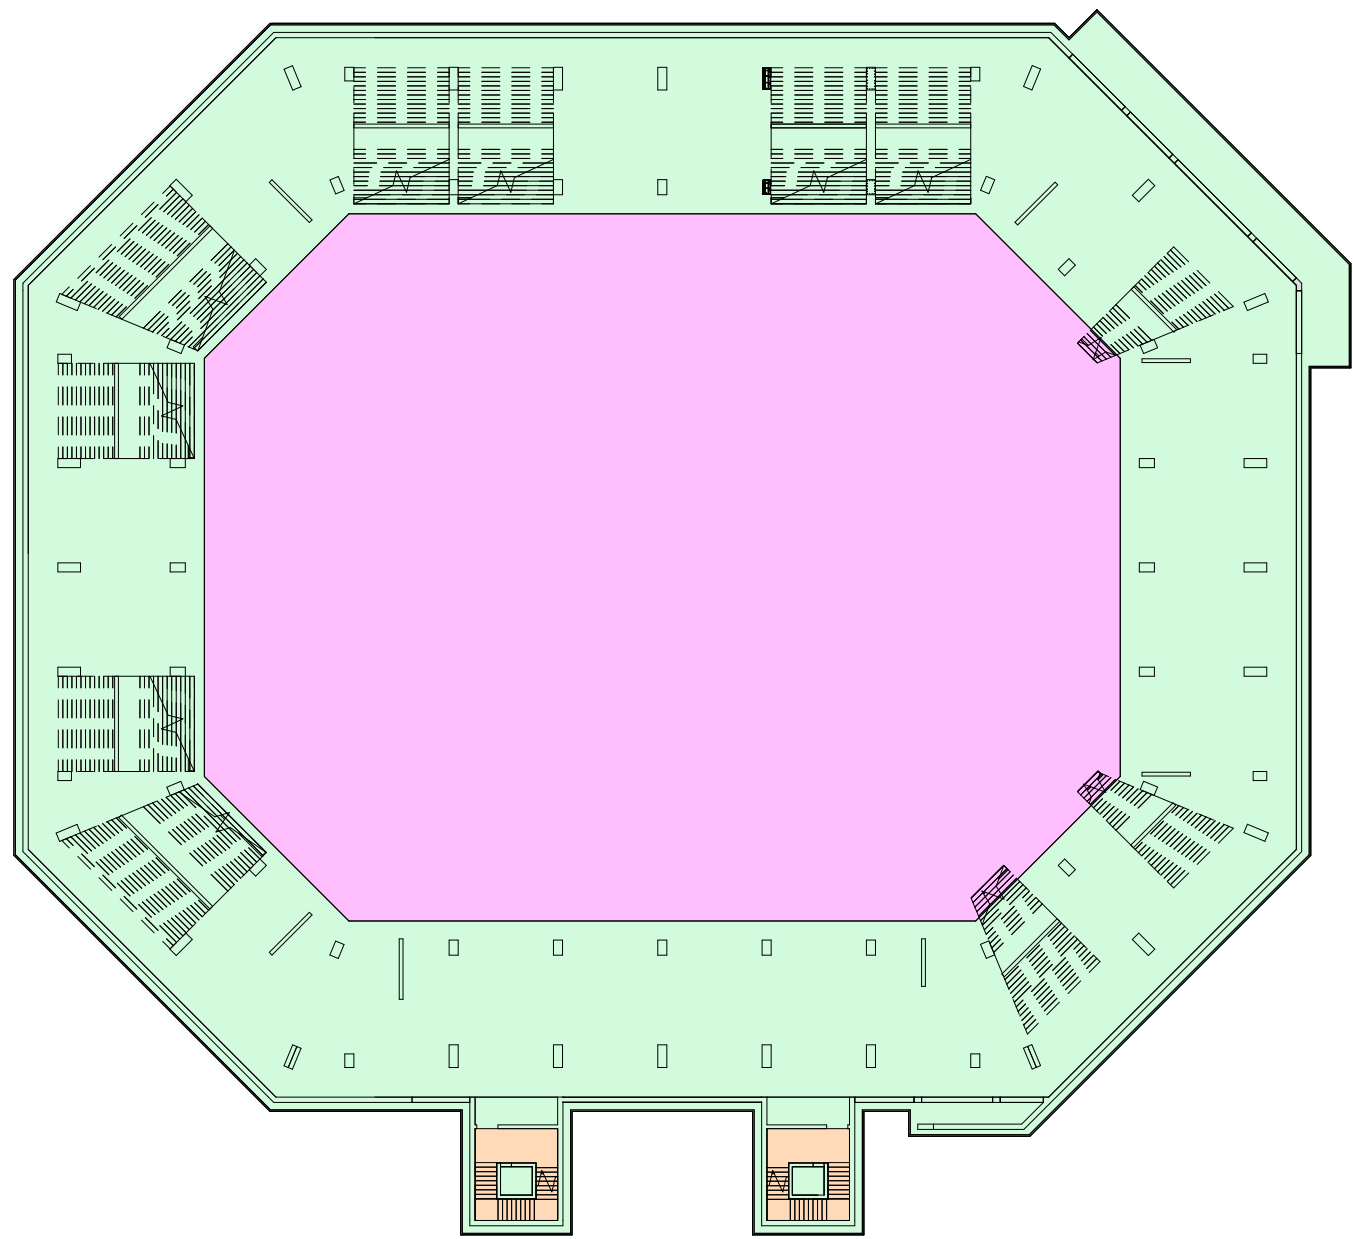

 Sovraccarico Scenario Concerto  
55 kg/mq per un'area di 27.6 m x 18.6 m, per  
un carico totale pari circa a 28 t.



**Città di Lucca**

COMUNE DI LUCCA  
Via S. Giustina n. 32 (Palazzo  
Paresi) – 55100 Lucca

CUP: J68E23000100004  
CIG: B19F986BDD

**Responsabile Unico del Procedimento: Ing. Antonella Giannini**


**STUDI DI PROGETTAZIONE**

**ATI | Project**  
CREATING A BETTER REALITY


ATI PROJECT S.R.L.  
Via G.B. Picotti 12/14  
56124 - Pisa  
Tel.: +39 050578460


**H21**  
HELIPOLIS 21 ARCHITECTS

HELIPOLIS 21 ARCHITECTS  
Via Turati 35/b  
56017 Arena Metato (PI)SA  
Tel.: +39 050812007

 **SAMA**  
SCAVI ARCHEOLOGICI

SAMA SCAVI ARCHEOLOGICI  
Via Gasperina 45  
00118 ROMA  
Tel.: +39 0692091221

 **3E Ingegneria srl**  
3E INGEGNERIA  
Via G. Volpe 92  
56121 PISA  
Tel.: +39 05044428

 DOTT. AGRON. FABRIZIO BUTTÀ  
Viale S. Anna 19  
28922 Verbaria (VCO)  
Tel.: +39 0323502604

GLI ELABORATI DEFINITIVI ARCHITETTONICI SONO DA LEGGERSI UNITAMENTE A QUELLI STRUTTURALI ED IMPIANTISTICI. EVENTUALI DISCREPANZE PRESENTI TRA GLI ELABORATI DELLE VARIE DISCIPLINE DEVONO ESSERE COMUNICATE TEMPESTIVAMENTE AI PROGETTISTI.

DATI DI PROGETTO		
DATA	N° PROGETTO	NOME PROGETTO
06.11.2025	2706-24	PPP FTE D-N Palasport Lucca (LU)

REVISIONI		
N°	MOTIVAZIONE	DATA
00	Consegna PFTE	31.07.2025
01	Ravisione PFTE	06.11.2025

ELABORATO Copyright © by ATproject

STATO DI PROGETTO

Mappe dei carichi

Arena principale

Codice Elaborato: **2706\_F\_A1\_SP\_ST00\_T\_11\_000-0\_01\_01**      Scala: **1:500**