



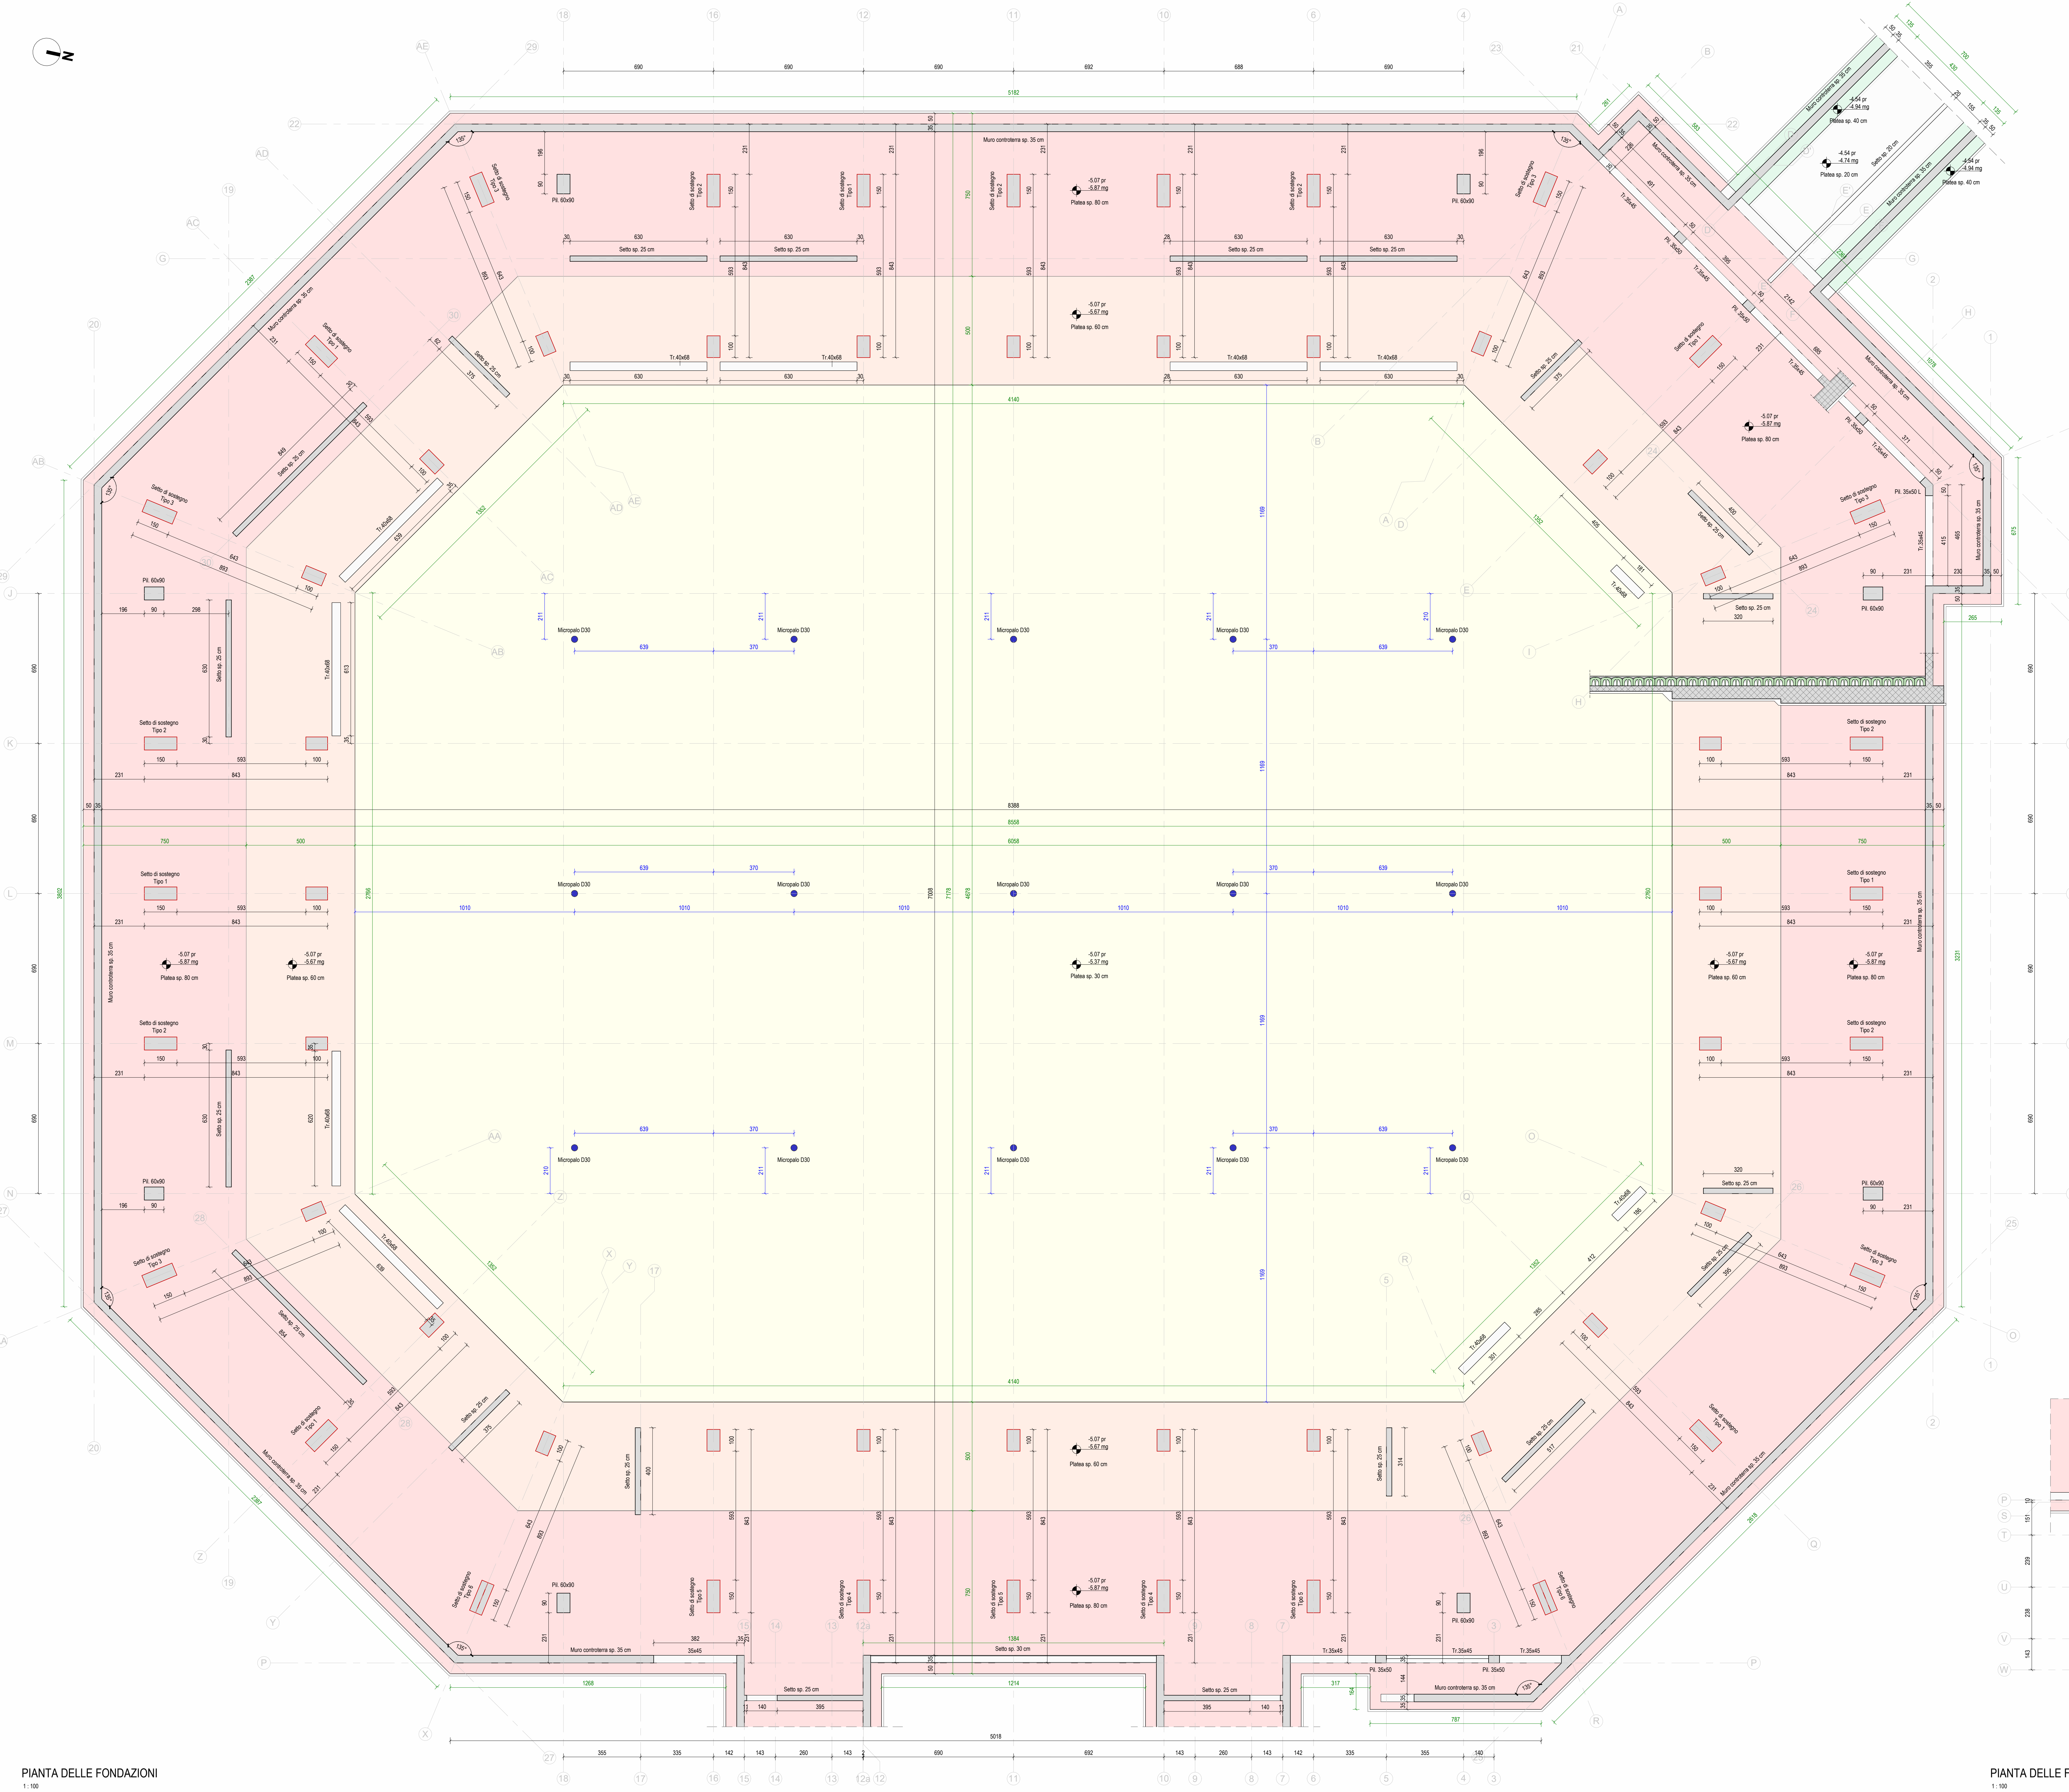

PIANTA DELLE FONDAZIONI

1:100

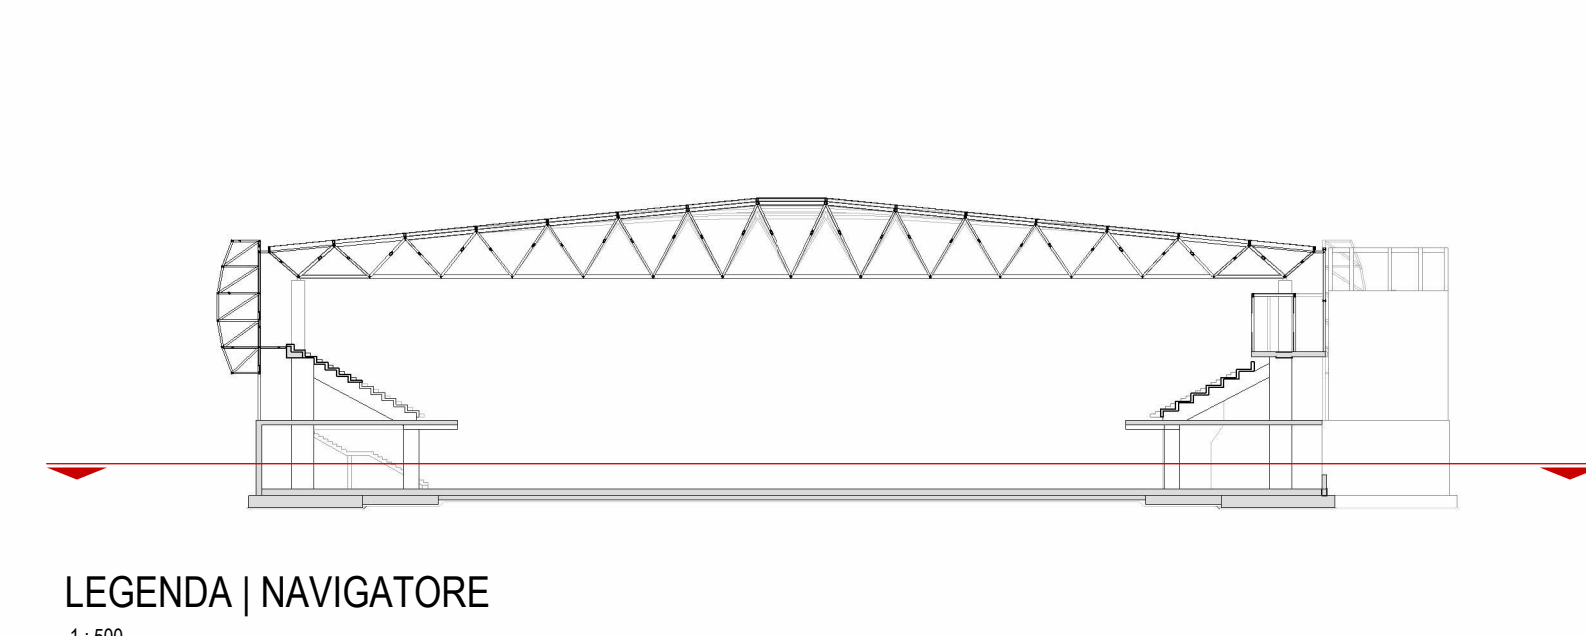


LEGENDA | NAVIGATORE

1:100

KEYPLAN | SETTI DI SOSTEGNO - TIPOLOGIE

1:100

Tipologia	N.
Tipologia 1	8
Tipologia 2	7
Tipologia 3	6
Tipologia 4	2
Tipologia 5	3
Tipologia 6	2
Totale generale	28

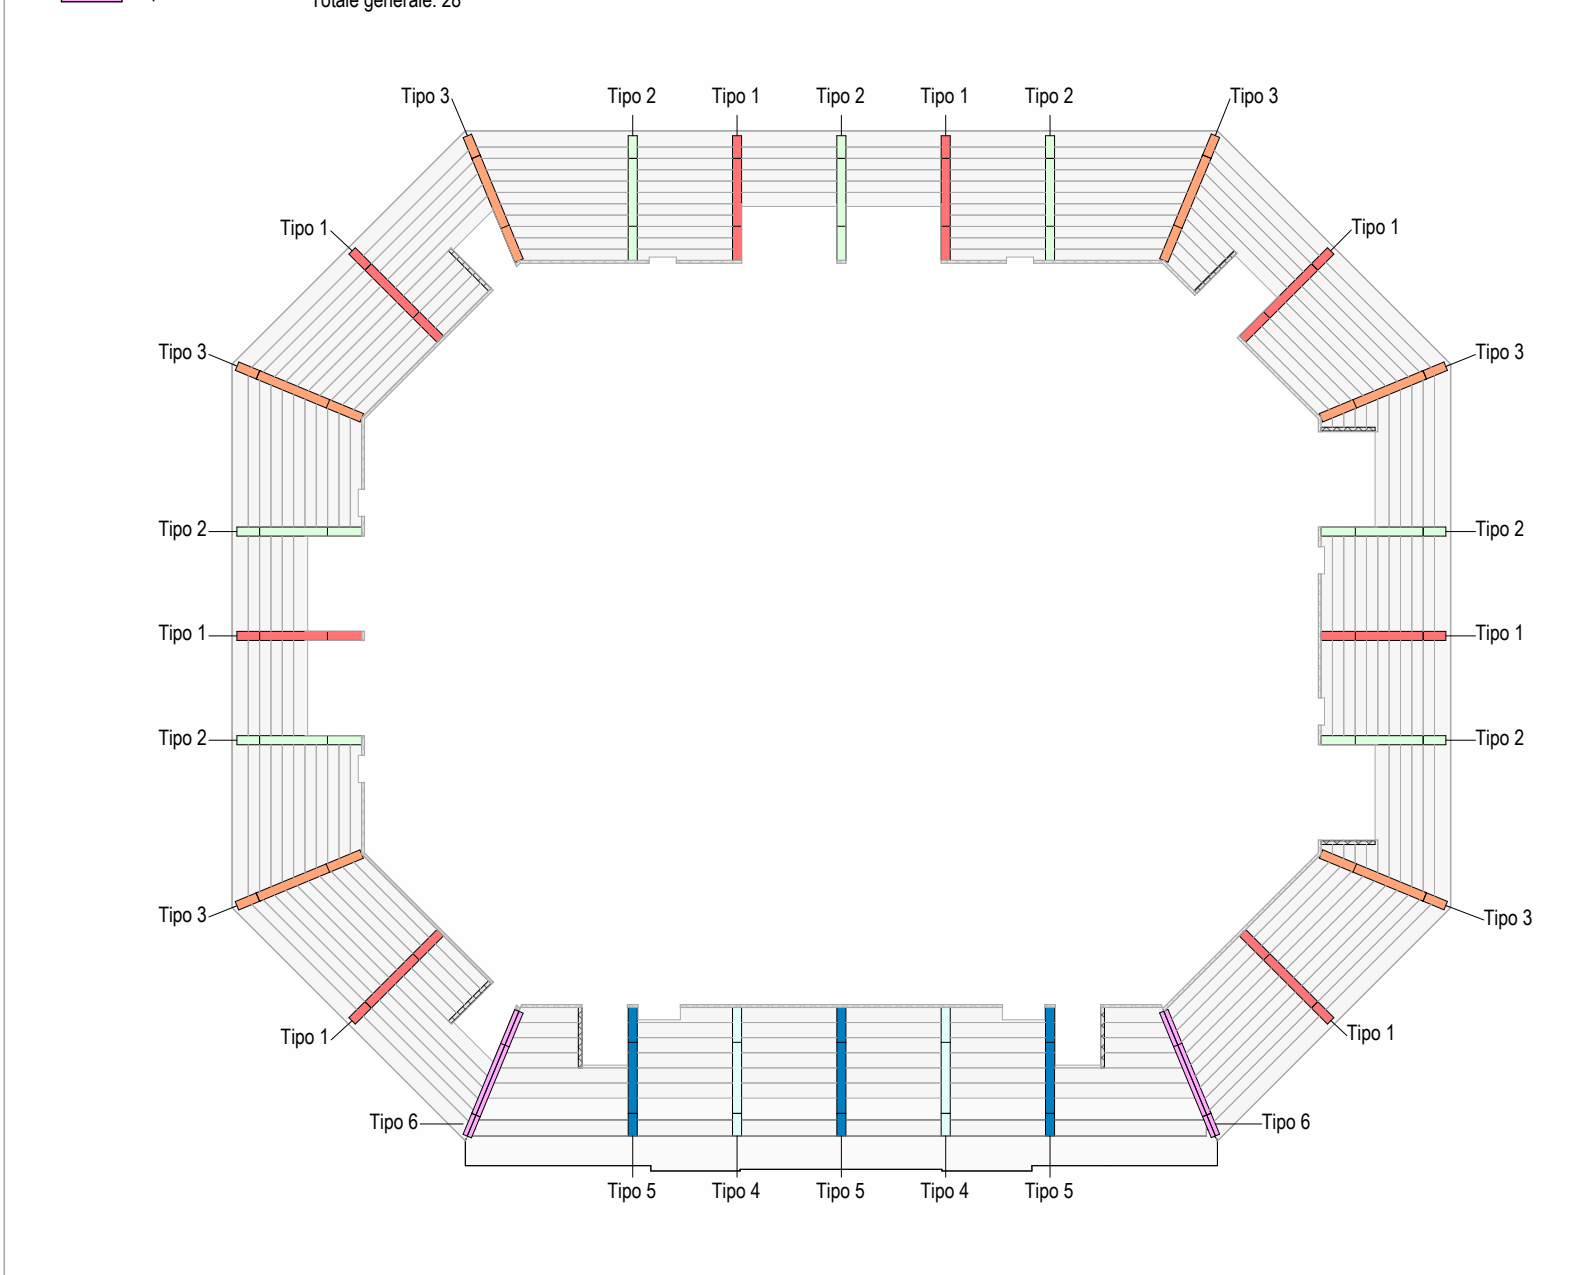

LEGENDA

- Elementi in calcestruzzo armato
- Setti di sostegno in calcestruzzo armato
- Gradinata prefabbricata
- Acida scala / corridoio / apertura
- Curtina strutturale

LEGENDA | QUOTE

OGGETTO COLORE ESSEMPIO RIFERIMENTO

Quota Nero 73 Elementi in calcestruzzo a carpenteria metallica

Quota Verde 73 Fondazioni


Quota Blu 73 Pali di fondazione

LEGENDA | FONDAZIONI

- Palo di fondazione - C30
- Pilastro sp. 35 cm
- Pilastro sp. 60 cm
- Pilastro sp. 42 cm - Fossa accessoria
- Pilastro sp. 40 cm
- Pilastro sp. 30 cm
- Vespago sp. 40-5 cm


SEZIONE TIPOLOGICA | PALO D30

1:100

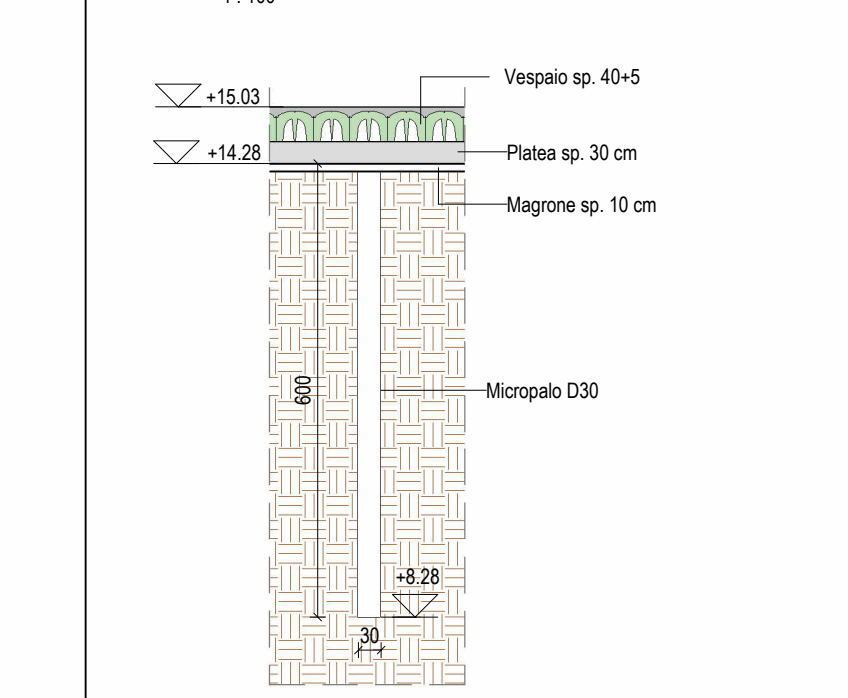

LEGENDA | PILASTRO 30x50 L

1:100

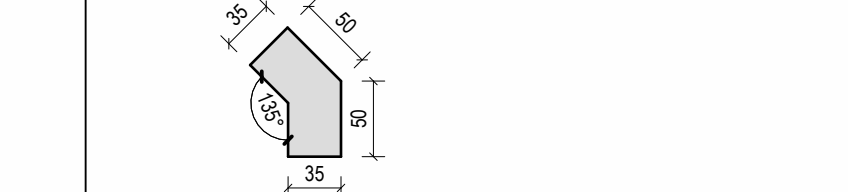

PROGETTAZIONE DI FATTIBILITÀ TECNICA ED ECONOMICA CONNESSA ALLA RIQUALIFICAZIONE E AL POTENZIAMENTO DEL PALASPORT DI VIA DELLE TAGLIATE MEDIANTE SOSTITUZIONE EDILIZIA

COMITENTE

Città di Lucca

Responsabile Unico del Procedimento: Ing. Antonella Giannini

STUDIO DI PROGETTAZIONE

ATI | Project

CREATING A BETTER REALITY

H21

HELIOPOLE 21 ARCHITECTS

Via Turati, 325

00197 Roma (RM)

Tel. +39 06 8008 0007

SAMA

SAMA SCARL ARCHITECTS

Via Cassanese, 45

01118 ROMA

Tel. +39 06 6000 9121

SE INGEGNERIA

Via G. Vico, 52

00197 ROMA

Tel. +39 06 5444 428

DOT. AGOSTO FABRIZIO BUTTA

Via S. Maria, 12

20122 Milano (MI)

Tel. +39 02 583 0004

ELABORATO

Copyright © by A.T. Project

STATO DI PROGETTO

Area principale

2706_F_A1_SP_ST13_T_02_IFD-0_01_01

1:100

LEGENDA

2706_F_A1_SP_ST13_T_02_IFD-0_01_01