



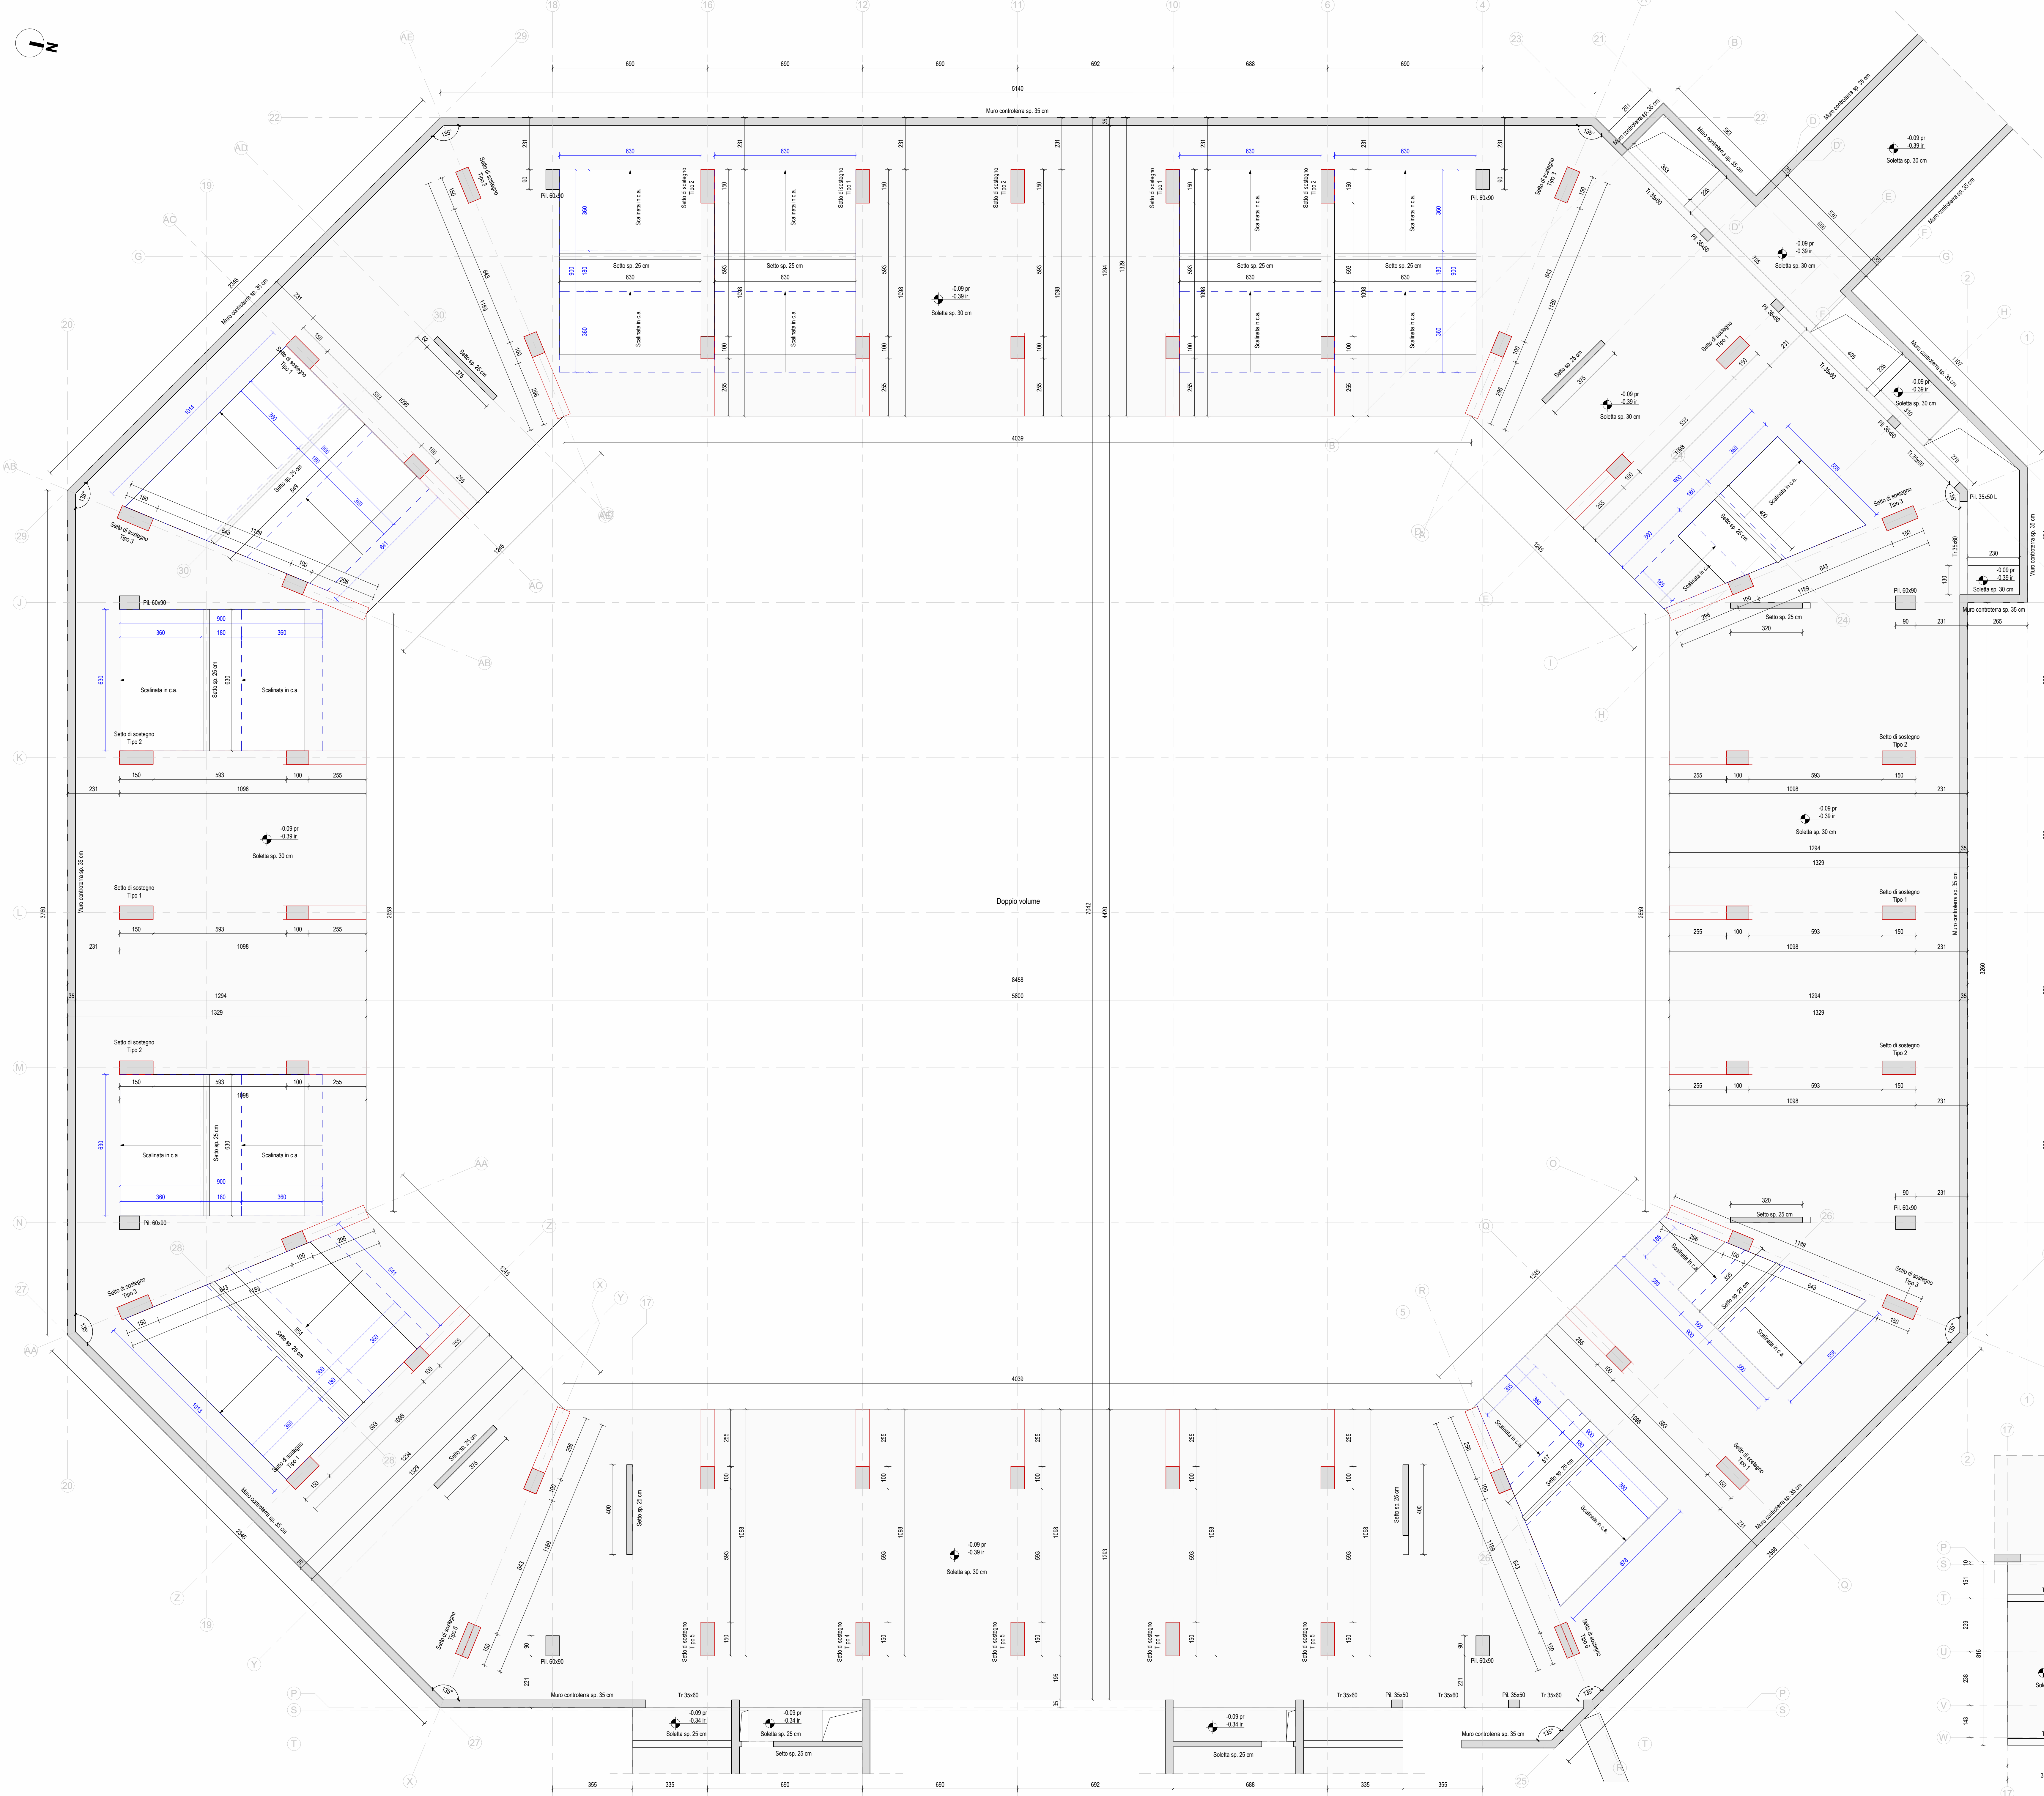


IMPALCATO PIANO TERRA

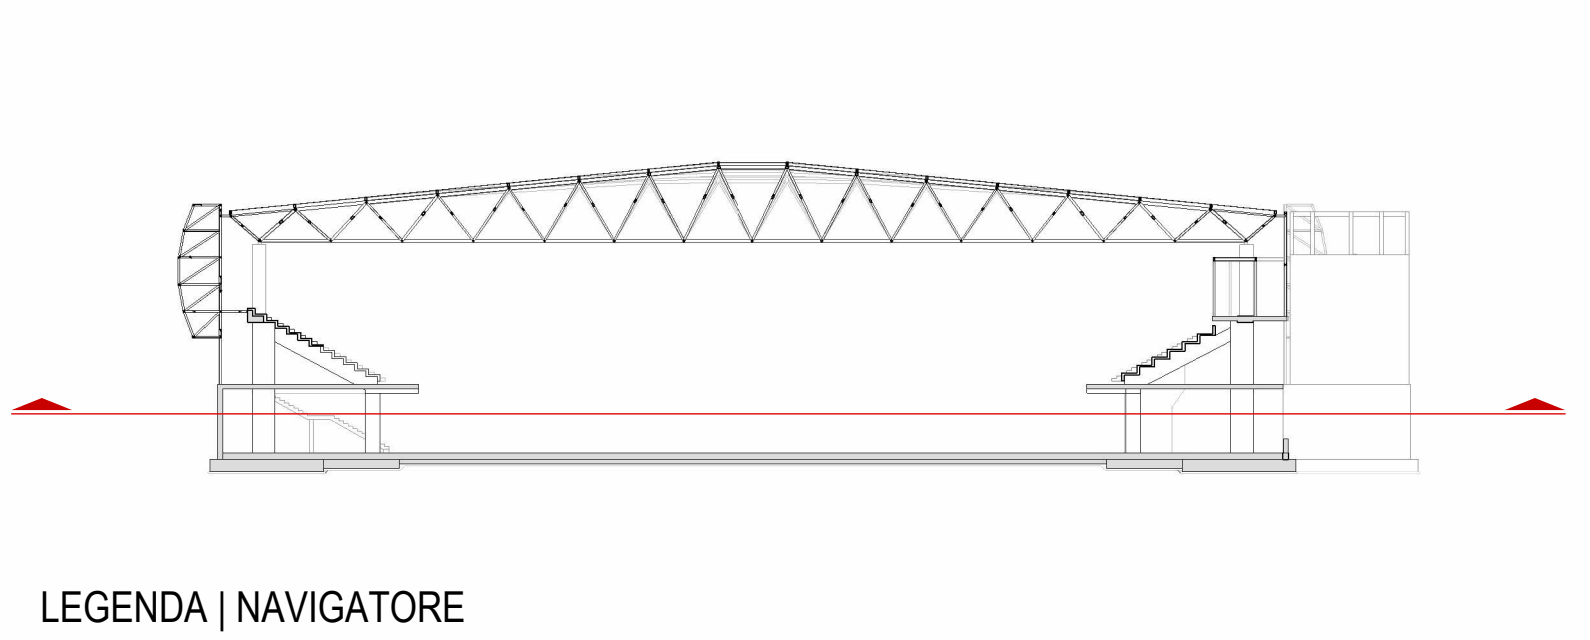


LEGENDA | QUOTE

1:500

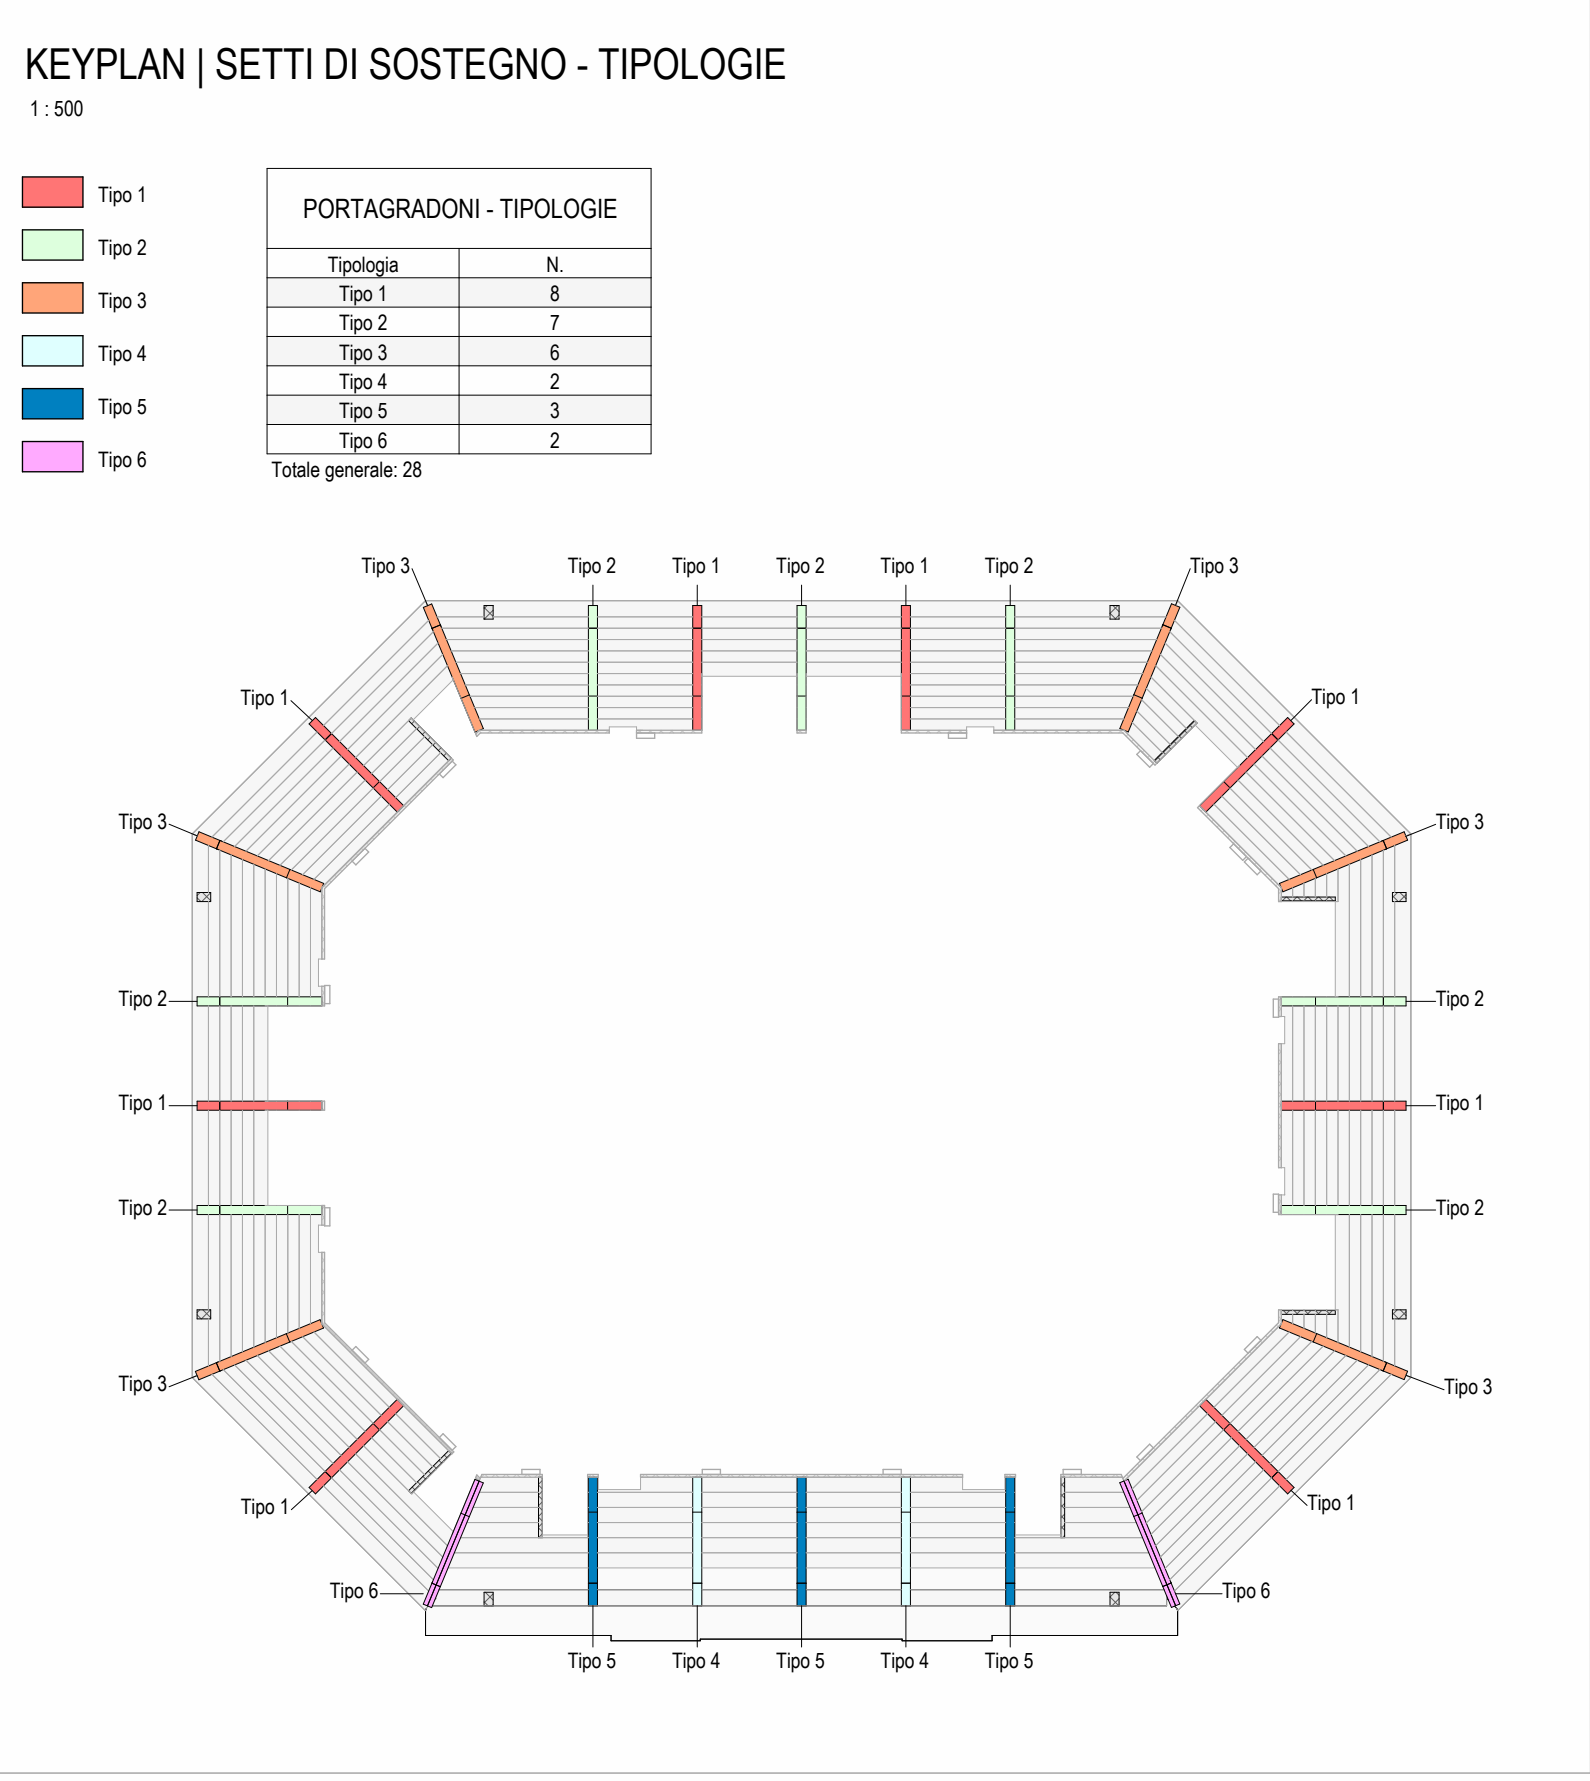


KEYPLAN | SETTI DI SOSTEGNO - TIPOLOGIE

1:500

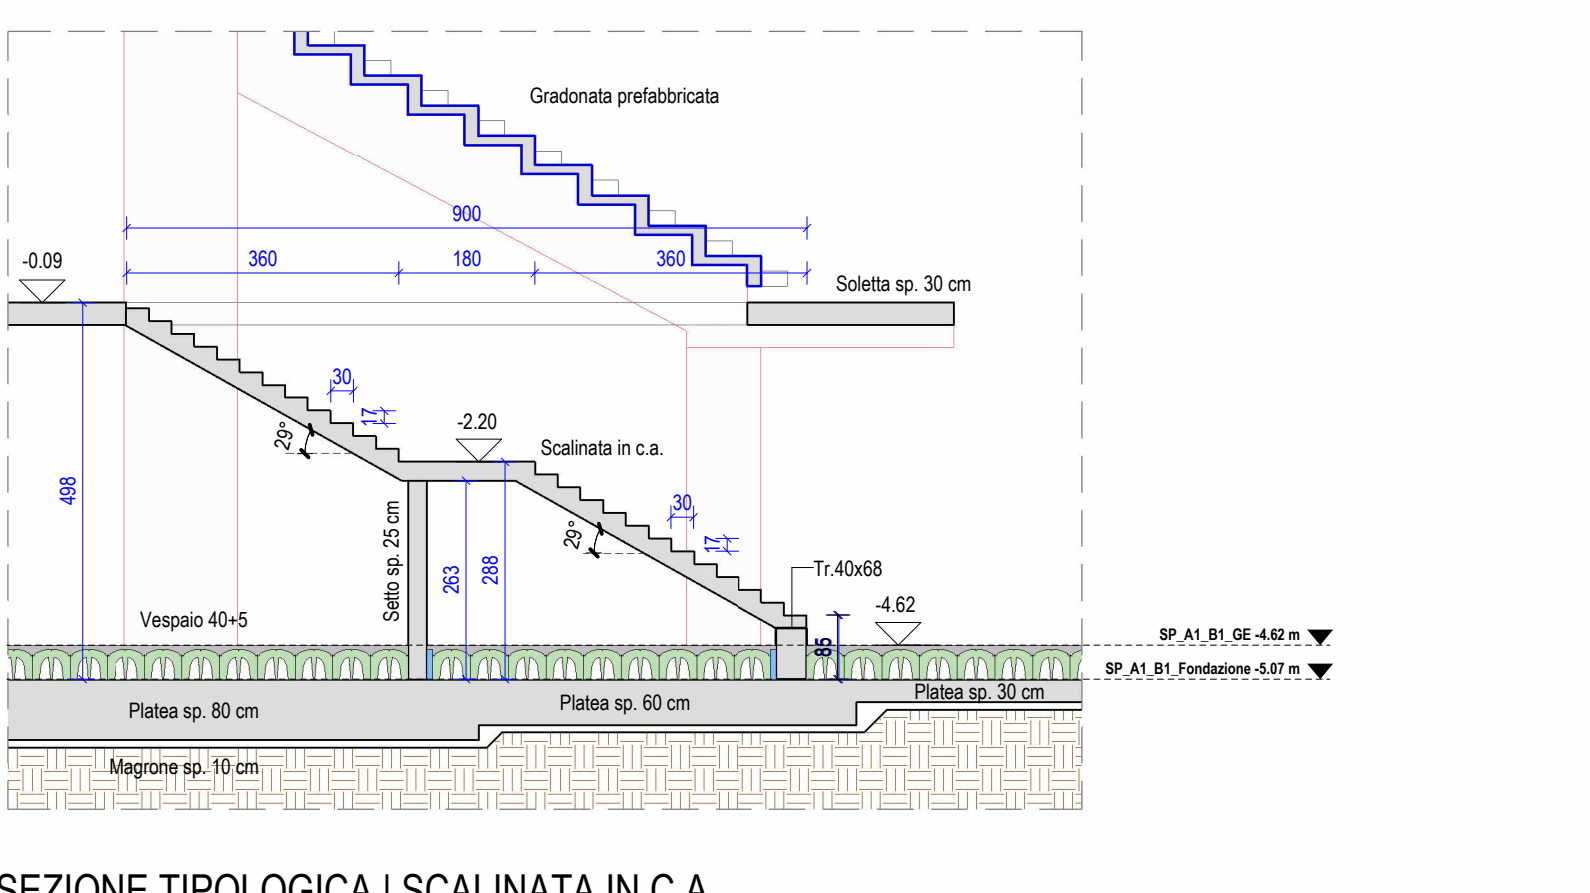


SEZIONE TIPOLOGICA | SCALINATA IN C.A.

1:100

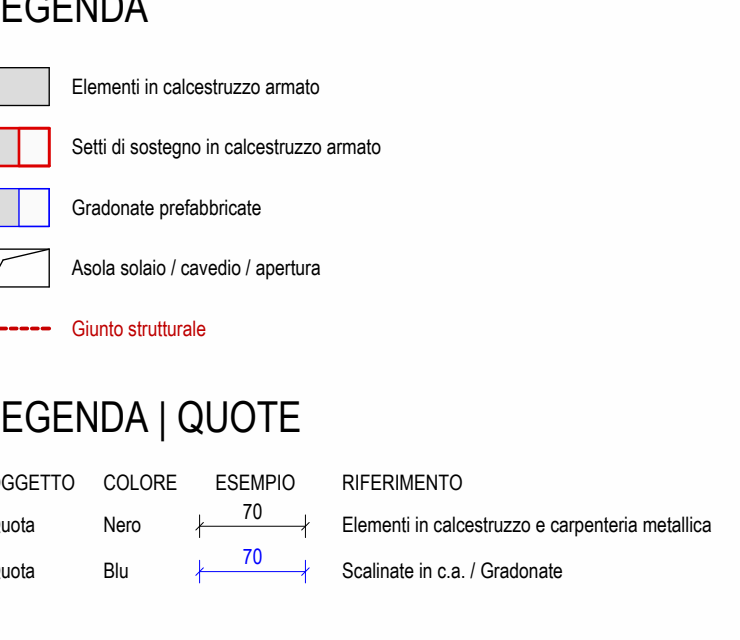

LEGENDA | QUOTE

1:500

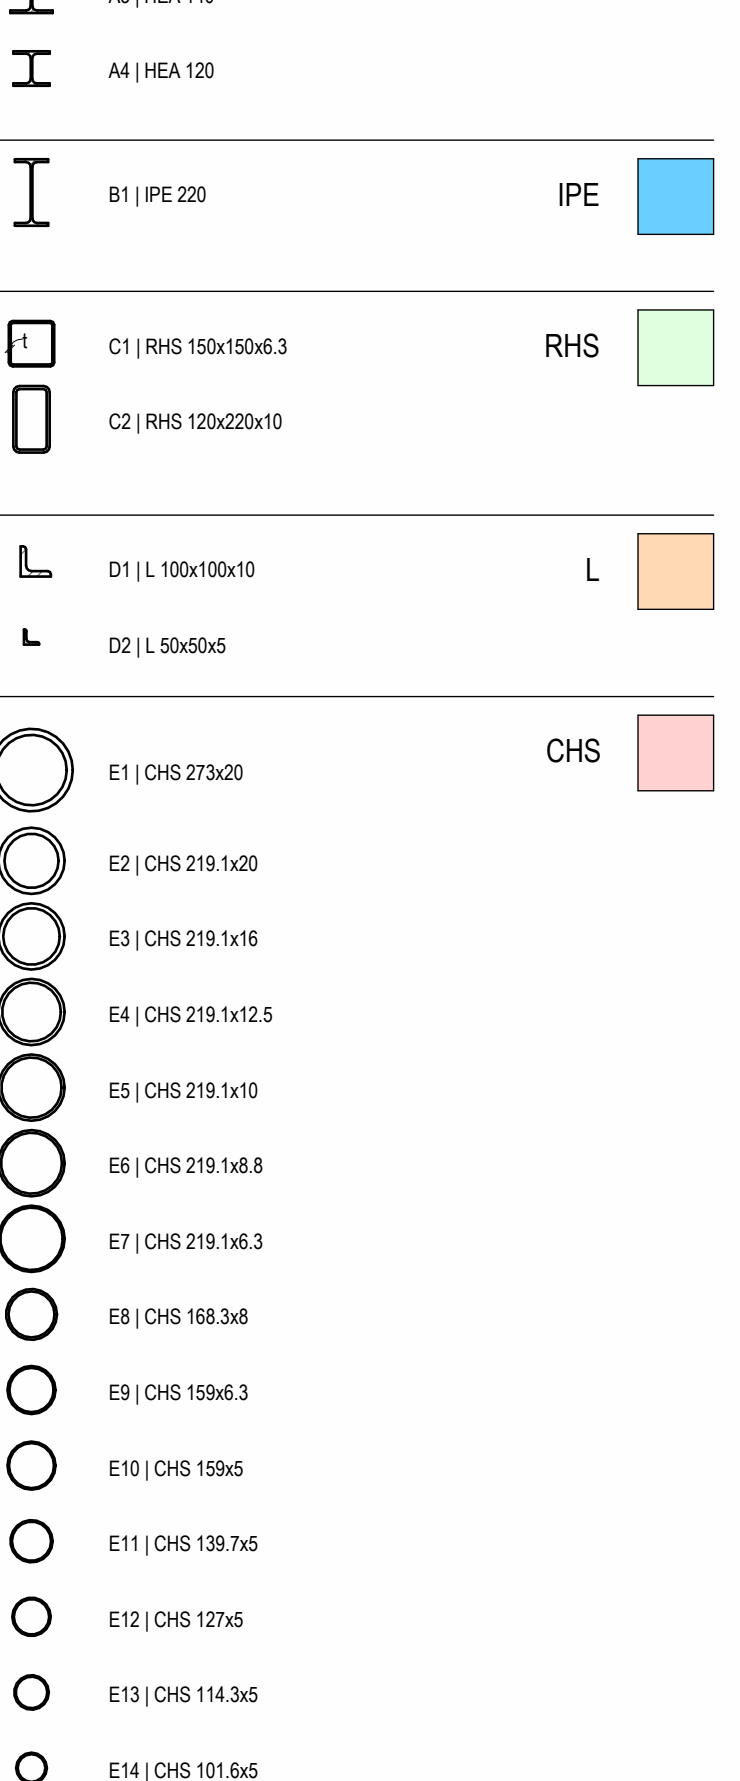

LEGENDA | QUOTE

1:500



LEGENDA | QUOTE

1:500

LEGENDA | CARPENTERIA METALLICA



LEGENDA | CARPENTERIA METALLICA

1:500

LEGENDA | PILASTRO 30x50 L

LEGENDA | PILASTRO 30x50 L

1:50

LEGENDA | CARPENTERIA METALLICA | TRATTAMENTI

LEGENDA | CARPENTERIA METALLICA | TRATTAMENTI

1:500