


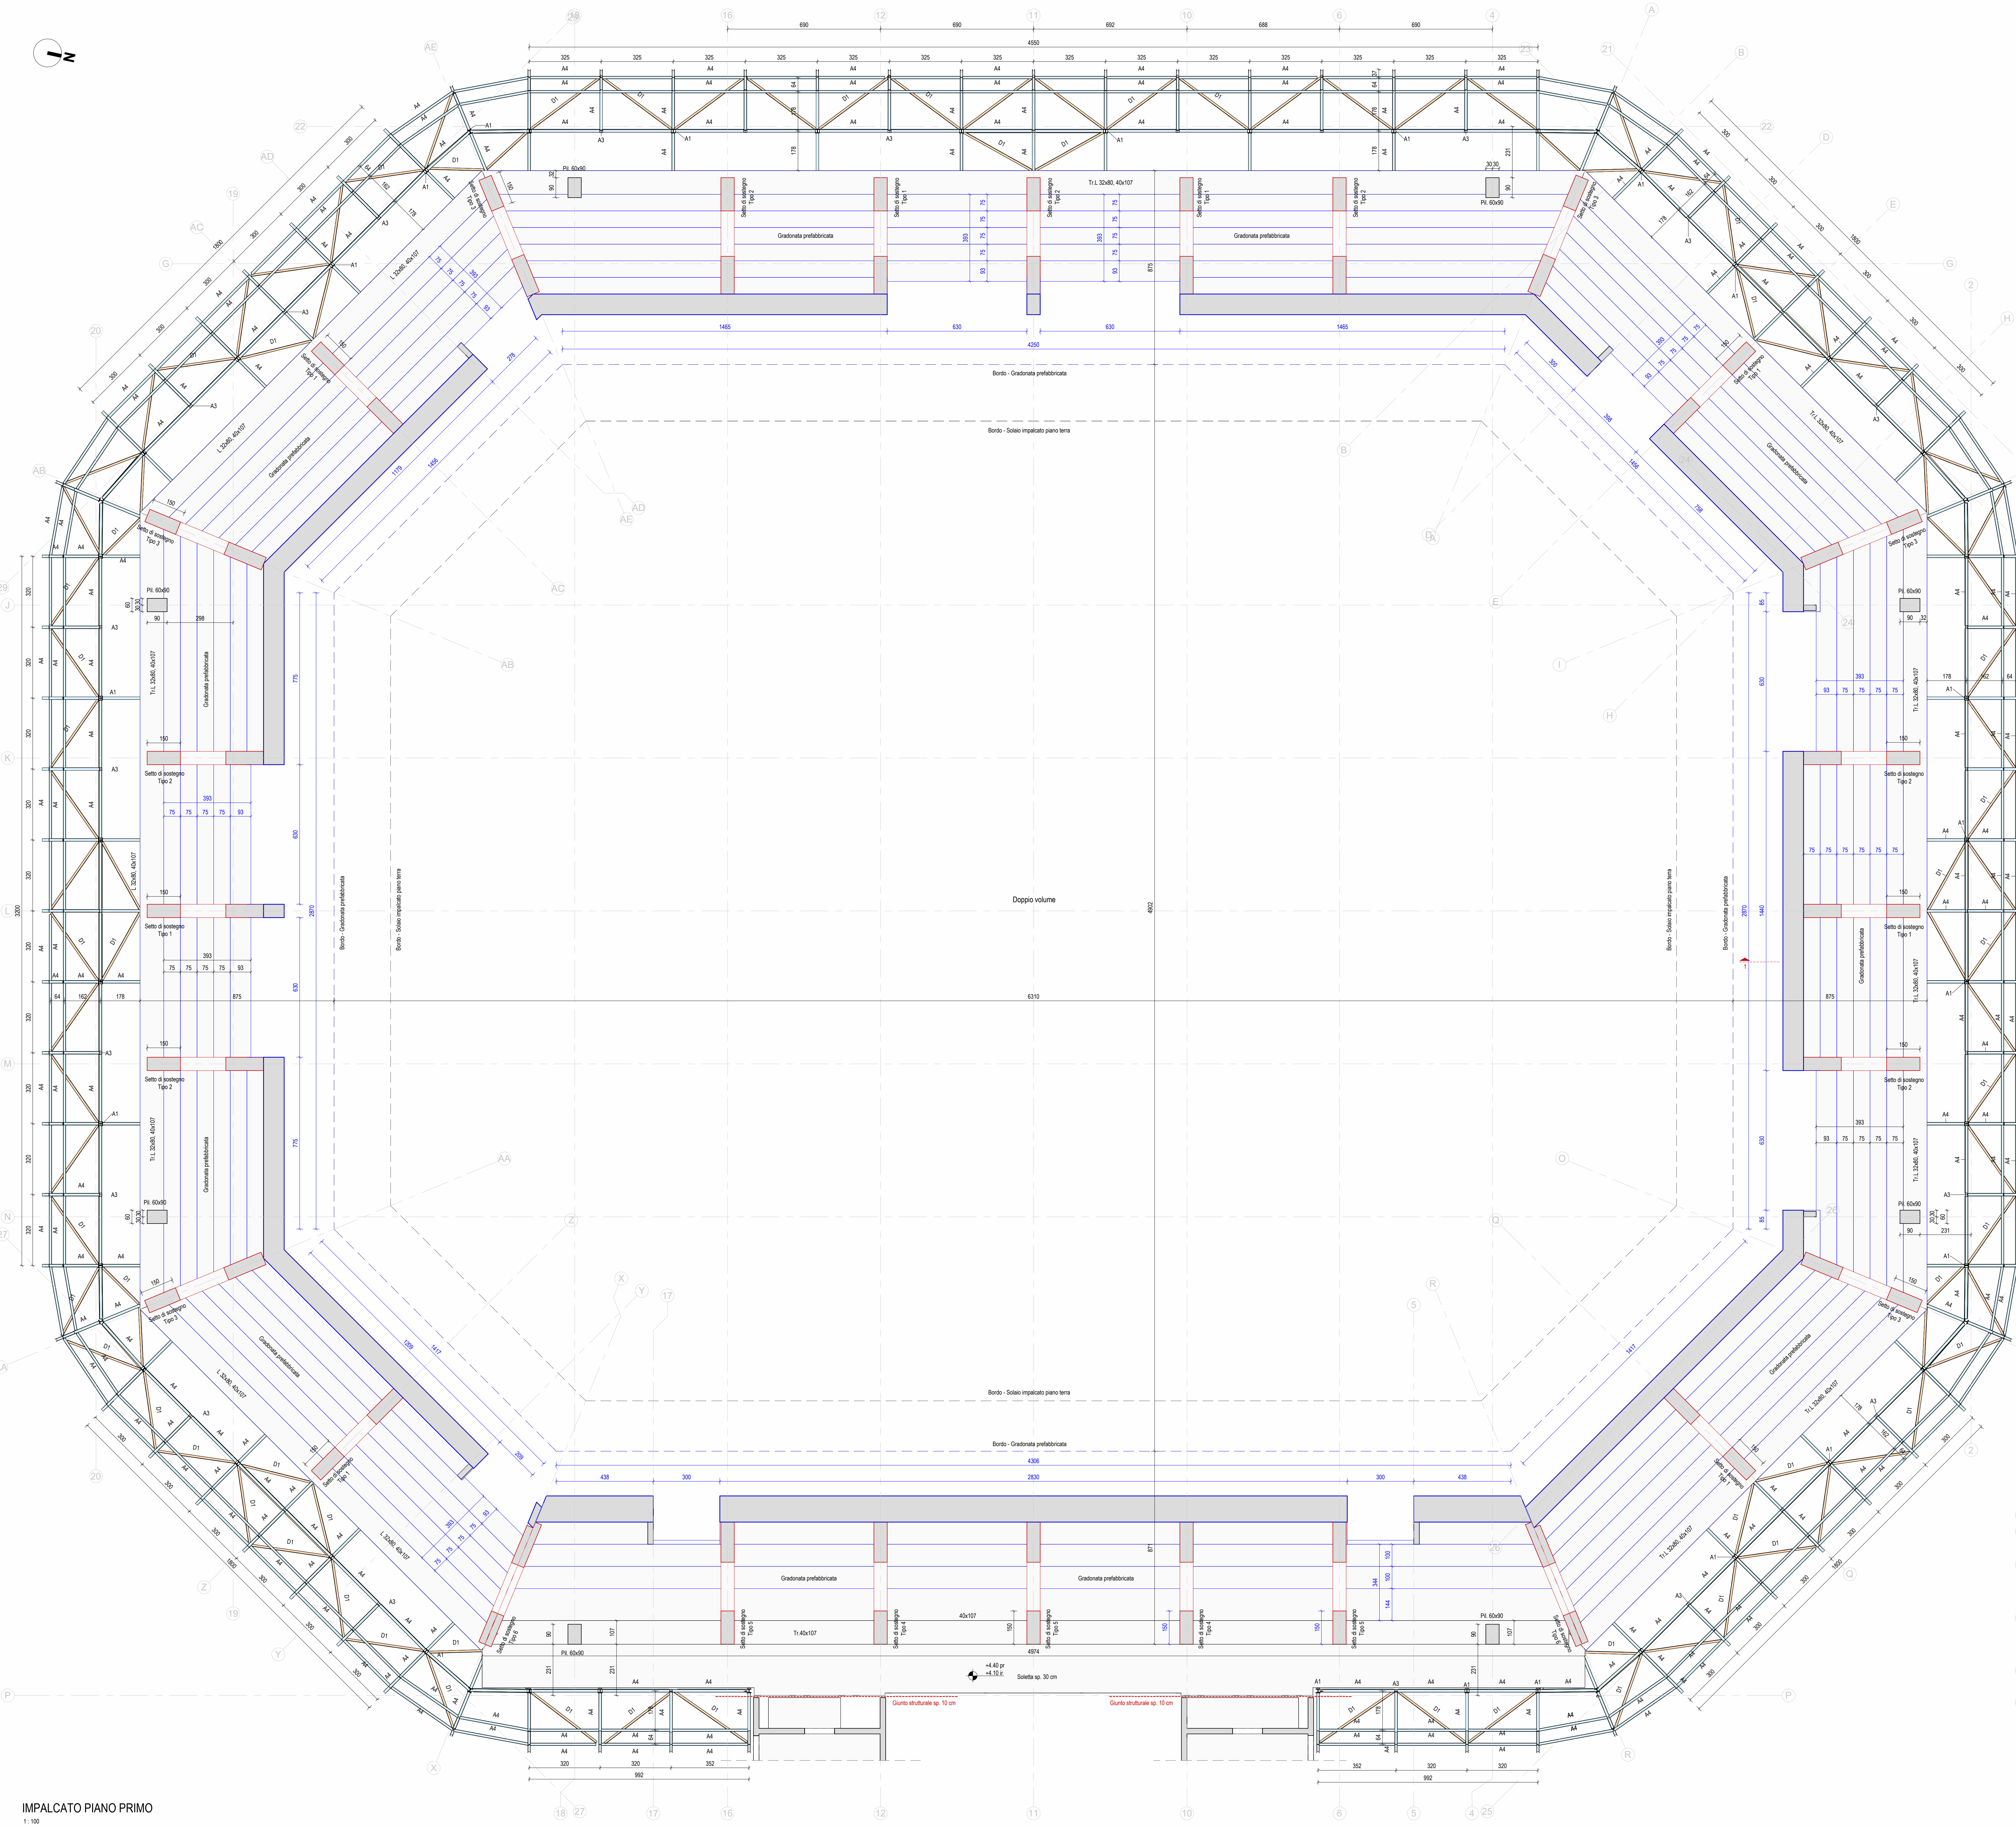

IMPALCATO PIANO PRIMO
1:100

IMPALCATO PIANO PRIMO | ZONA INGRESSO PRINCIPALE
1:100

LEGENDA | NAVIGATORE
1:100

KEYPLAN | SETTI DI SOSTEGNO - TIPOLOGIE
1:300

PORTAGRADONI - TIPOLOGIE

Tipologia	N.
Tipologia 1	8
Tipologia 2	7
Tipologia 3	6
Tipologia 4	2
Tipologia 5	3
Tipologia 6	2
Totale generale	28

LEGENDA | QUOTE

OGGETTO COLORE ESEMPLO RIFERIMENTO

Quota Nero 75 (Elementi in calcestruzzo e carpenteria metallica)

Quota Blu 75 (Scale in c.a. / Gradinate)

LEGENDA | CARPENTERIA METALLICA

A1 | HEA 160 HEA

A2 | HEA 160

A3 | HEA 140

A4 | HEA 120

B1 | IPE 220 IPE

C1 | RHS 150x10x6.3 RHS

C2 | RHS 120x20x10

D1 | L 100x10x10 L

D2 | L 30x5x5

E1 | CHS 273x20 CHS

E2 | CHS 219 x20

E3 | CHS 219 x16

E4 | CHS 219 x12.5

E5 | CHS 219 x10

E6 | CHS 219 x8.8

E7 | CHS 219 x6.3

E8 | CHS 168.3x8

E9 | CHS 168.3x3

E10 | CHS 196x3

E11 | CHS 138.1x5

E12 | CHS 127x5

E13 | CHS 114.3x5

E14 | CHS 101.6x5

LEGENDA | TRAVE IN C.A. - L 32x80, 40x107
1:30

LEGENDA | CARPENTERIA METALLICA | TRATTAMENTI

- Struttura di copertura: Tutti i profili metallici principali (correnti inferiori, diagonali e correnti superiori) devono essere protetti con opportuno spessore di vernice intumescente.
- Tutti i profili secondari devono essere trattati con una verniciatura a liquido di finitura.
- Strutture di facciata: le strutture metalliche devono essere zincate, protette secondo la prestazione di resistenza a fuoco richiesta con opportuno spessore di vernice intumescente e con ulteriore vernice a liquido di finitura.
- Tutte le altre strutture metalliche in ambienti interni devono essere protetti secondo la prestazione di resistenza a fuoco richiesta con opportuno spessore di vernice intumescente.

PROGETTAZIONE DI FATTIBILITÀ TECNICA ED ECONOMICA CONNESSA ALLA RIQUALIFICAZIONE E AL POTENZIAMENTO DEL PALASPORT DI VIA DELLE TAGLIATE MEDIANTE SOSTITUZIONE EDILIZIA

COMITENTE: **Città di Lucca**
Via S. Giuliana, 32 Palazzo Pirelli - 59100 Lucca
CUP: J882300010004
Cod. 01/00000000

Responsabile Unico del Procedimento: **Ing. Antonella Spasini**

STUDIO DI PROGETTAZIONE

ATI | Project
CREATING A BETTER REALITY

HELIOPOLIS 21 ARCHITECTS
Via Turati, 325
00187 Roma (RM) (PISA)
Tel. +39 06810007

SAMA
SAMA SCARPA ARCHITECTS
Via Cassanese, 40
01118 ROMA
Tel. +39 0650391221

SE INGEGNERIA
Via G. Vigna 52
00137 ROMA
Tel. +39 06544428

DOTT. AGOSTO FABRIZIO BUTTA
Via S. Maria 10
20122 Milano (MI)
Tel. +39 02303004

ELABORATO: **2706_F_A1_SP_ST14_T_02_P01-Q_01_01**
Scalato: **1:100**

STATO DI PROGETTO
Impalcato piano primo
Arena principale

Codice Elaborato: **2706_F_A1_SP_ST14_T_02_P01-Q_01_01**
Scalato: **1:100**