


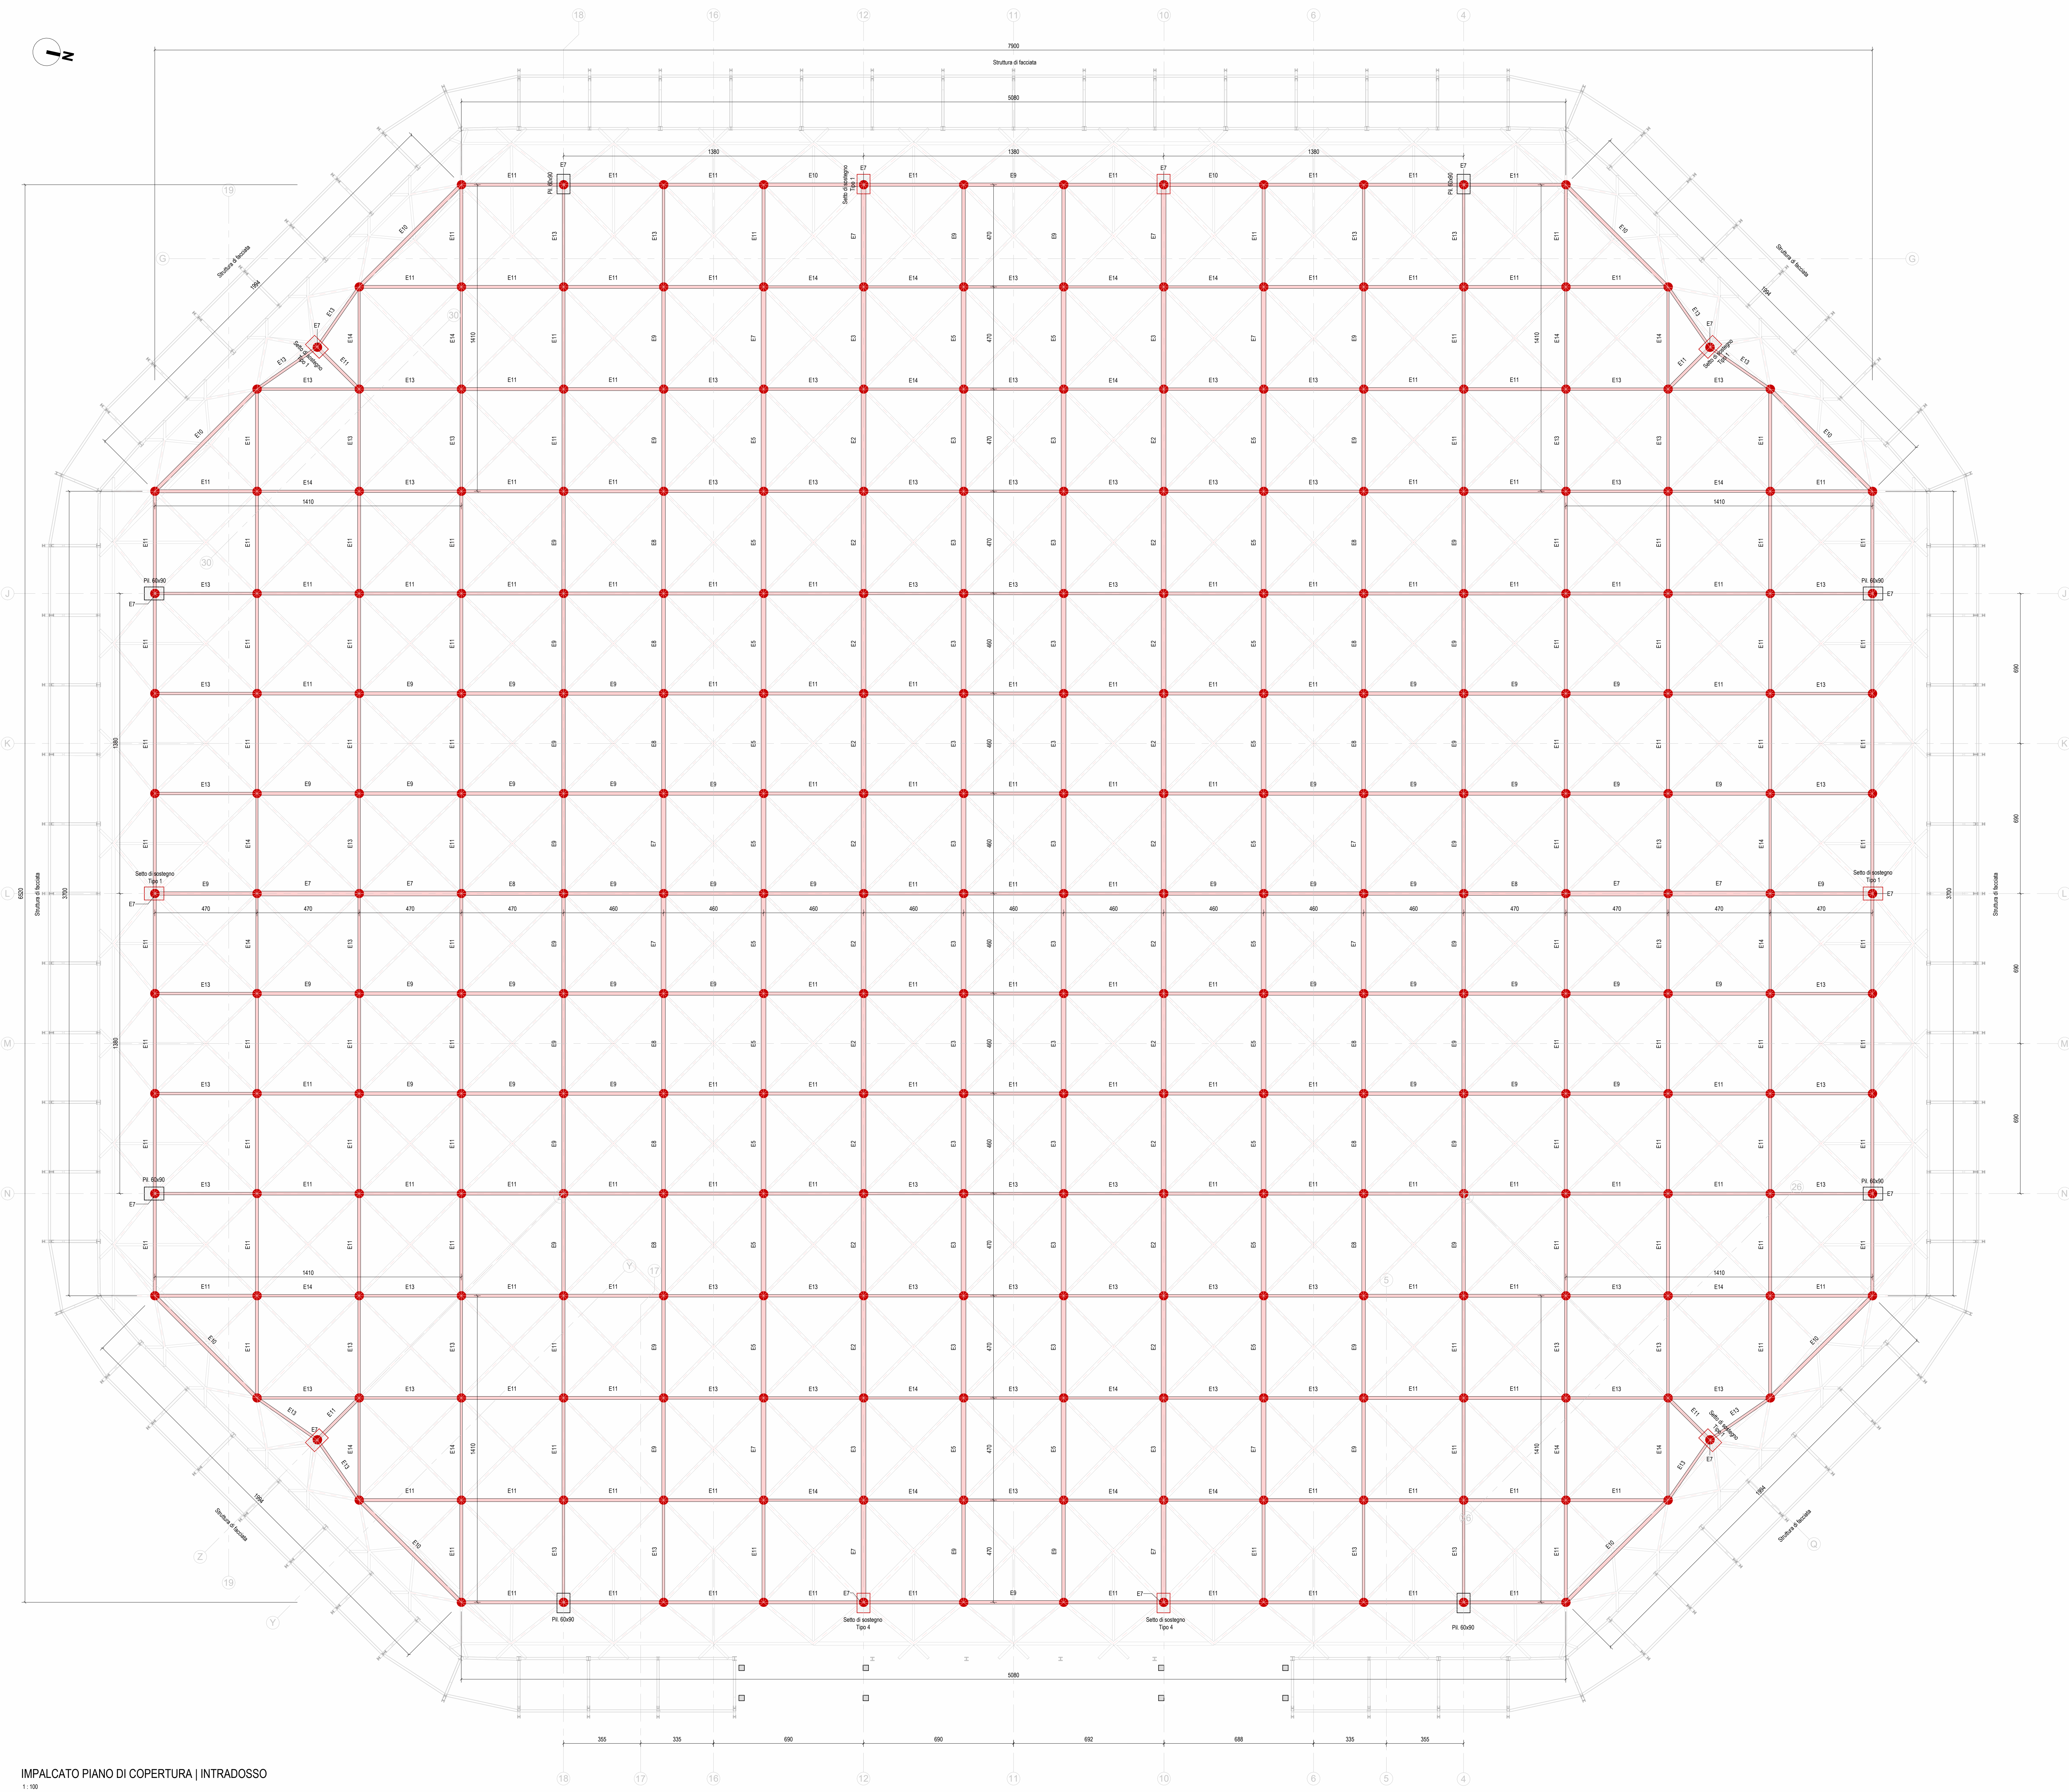

IMPALCATO PIANO DI COPERTURA | INTRADOSSO

**LEGENDA | QUOTE**

OGGETTO COLORE ESEMPIO RIFERIMENTO

Quota Nero 75 Elementi in calcestruzzo e carpenteria metallica

Quota Blu 75 Scale in c.a. / Gradinate

**LEGENDA | CARPENTERIA METALLICA**

A1 | HEA 180 HEA

A2 | HEA 160

A3 | HEA 140

A4 | HEA 120

B1 | IPE 220 IPE

C1 | RHS 100x100x3 RHS

C2 | RHS 120x120x3

D1 | L 100x10x10 L

D2 | L 50x5x5

E1 | CHS 27x2,0

E2 | CHS 219 x 6,0

E3 | CHS 219 x 6,0

E4 | CHS 219 x 6,0

E5 | CHS 219 x 6,0

E6 | CHS 219 x 6,0

E7 | CHS 219 x 6,0

E8 | CHS 168 x 3,0

E9 | CHS 168 x 3,0

E10 | CHS 159 x 3,0

E11 | CHS 159 x 3,0

E12 | CHS 127 x 3,0

E13 | CHS 114 x 3,0

E14 | CHS 101 x 3,0

**LEGENDA | NAVIGATORE**

1:100

3° LIVELLO

Travi secondarie

2° LIVELLO

Correnti superiori

Diagonali

1° LIVELLO

Correnti inferiori

**SVILUPPO COPERTURA METALLICA**

1:100

3° LIVELLO Estradossato

2° LIVELLO

1° LIVELLO Intradossato

**COPERTURA | 1° LIVELLO - INTRADOSSO**

1:100

**CARPENTERIA METALLICA | TRATTAMENTI**

- Struttura di copertura:
- Tutti i profili metallici principali (correnti inferiori, diagonali e correnti superiori) devono essere protetti con opportuno spessore di vernice intumescente.
- Tutti i profili secondari devono essere trattati con una verniciatura a liquido di finitura.
- Strutture di facciata:
- Le strutture metalliche devono essere zincate, protette secondo la prestazione di resistenza a fuoco richiesta con opportuno spessore di vernice intumescente e con ulteriore vernice a liquido di finitura.
- Tutte le altre strutture metalliche in ambienti interni devono essere protetti secondo la prestazione di resistenza a fuoco richiesta con opportuno spessore di vernice intumescente.

**PROGETTAZIONE DI FATTIBILITÀ TECNICA ED ECONOMICA CONNESSA ALLA RIQUALIFICAZIONE E AL POTENZIAMENTO DEL PALASPORT DI VIA DELLE TAGLIATE MEDIANTE SOSTITUZIONE EDILIZIA**

COMITENTE

COMUNE DI LUCCA  
Via S. Giuliana n. 32 Palazzo  
Piazzale - 59100 Lucca

CUP: J8823000000004  
CIG: 8197666020

Responsabile Unico del Procedimento: Ing. Antonella Gianini

STUDIO DI PROGETTAZIONE

**ATI | Project**  
CREATING A BETTER REALITY

ATI PROJECT S.R.L.  
Via G.B. Pazzi 124  
55100 Lucca  
Tel. +39 0583 9007960

HELIPOLIS 21 ARCHITECTS  
Via Turati 325  
00187 Roma (RM) (PISA)  
Tel. +39 0681 0007

SAMA SCARPA ARCHITECTS  
Via Cassanese 10  
00118 ROMA  
Tel. +39 0650391221

SE INGEGNERIA  
Via G. Vigna 12  
00137 ROMA  
Tel. +39 06544428

DOTT. AGOSTO FABRIZIO BUTTA  
Via S. Anna 10  
20023 Veduggio (VC)  
Tel. +39 036230204

ELABORATO

STATO DI PROGETTO

Impalcato piano di copertura - Intradossato

Arena principale

Colore Elaborato:

2706\_F\_A1\_SP\_ST14\_T\_02\_PCP-Q\_01\_01

Scala

1:100