



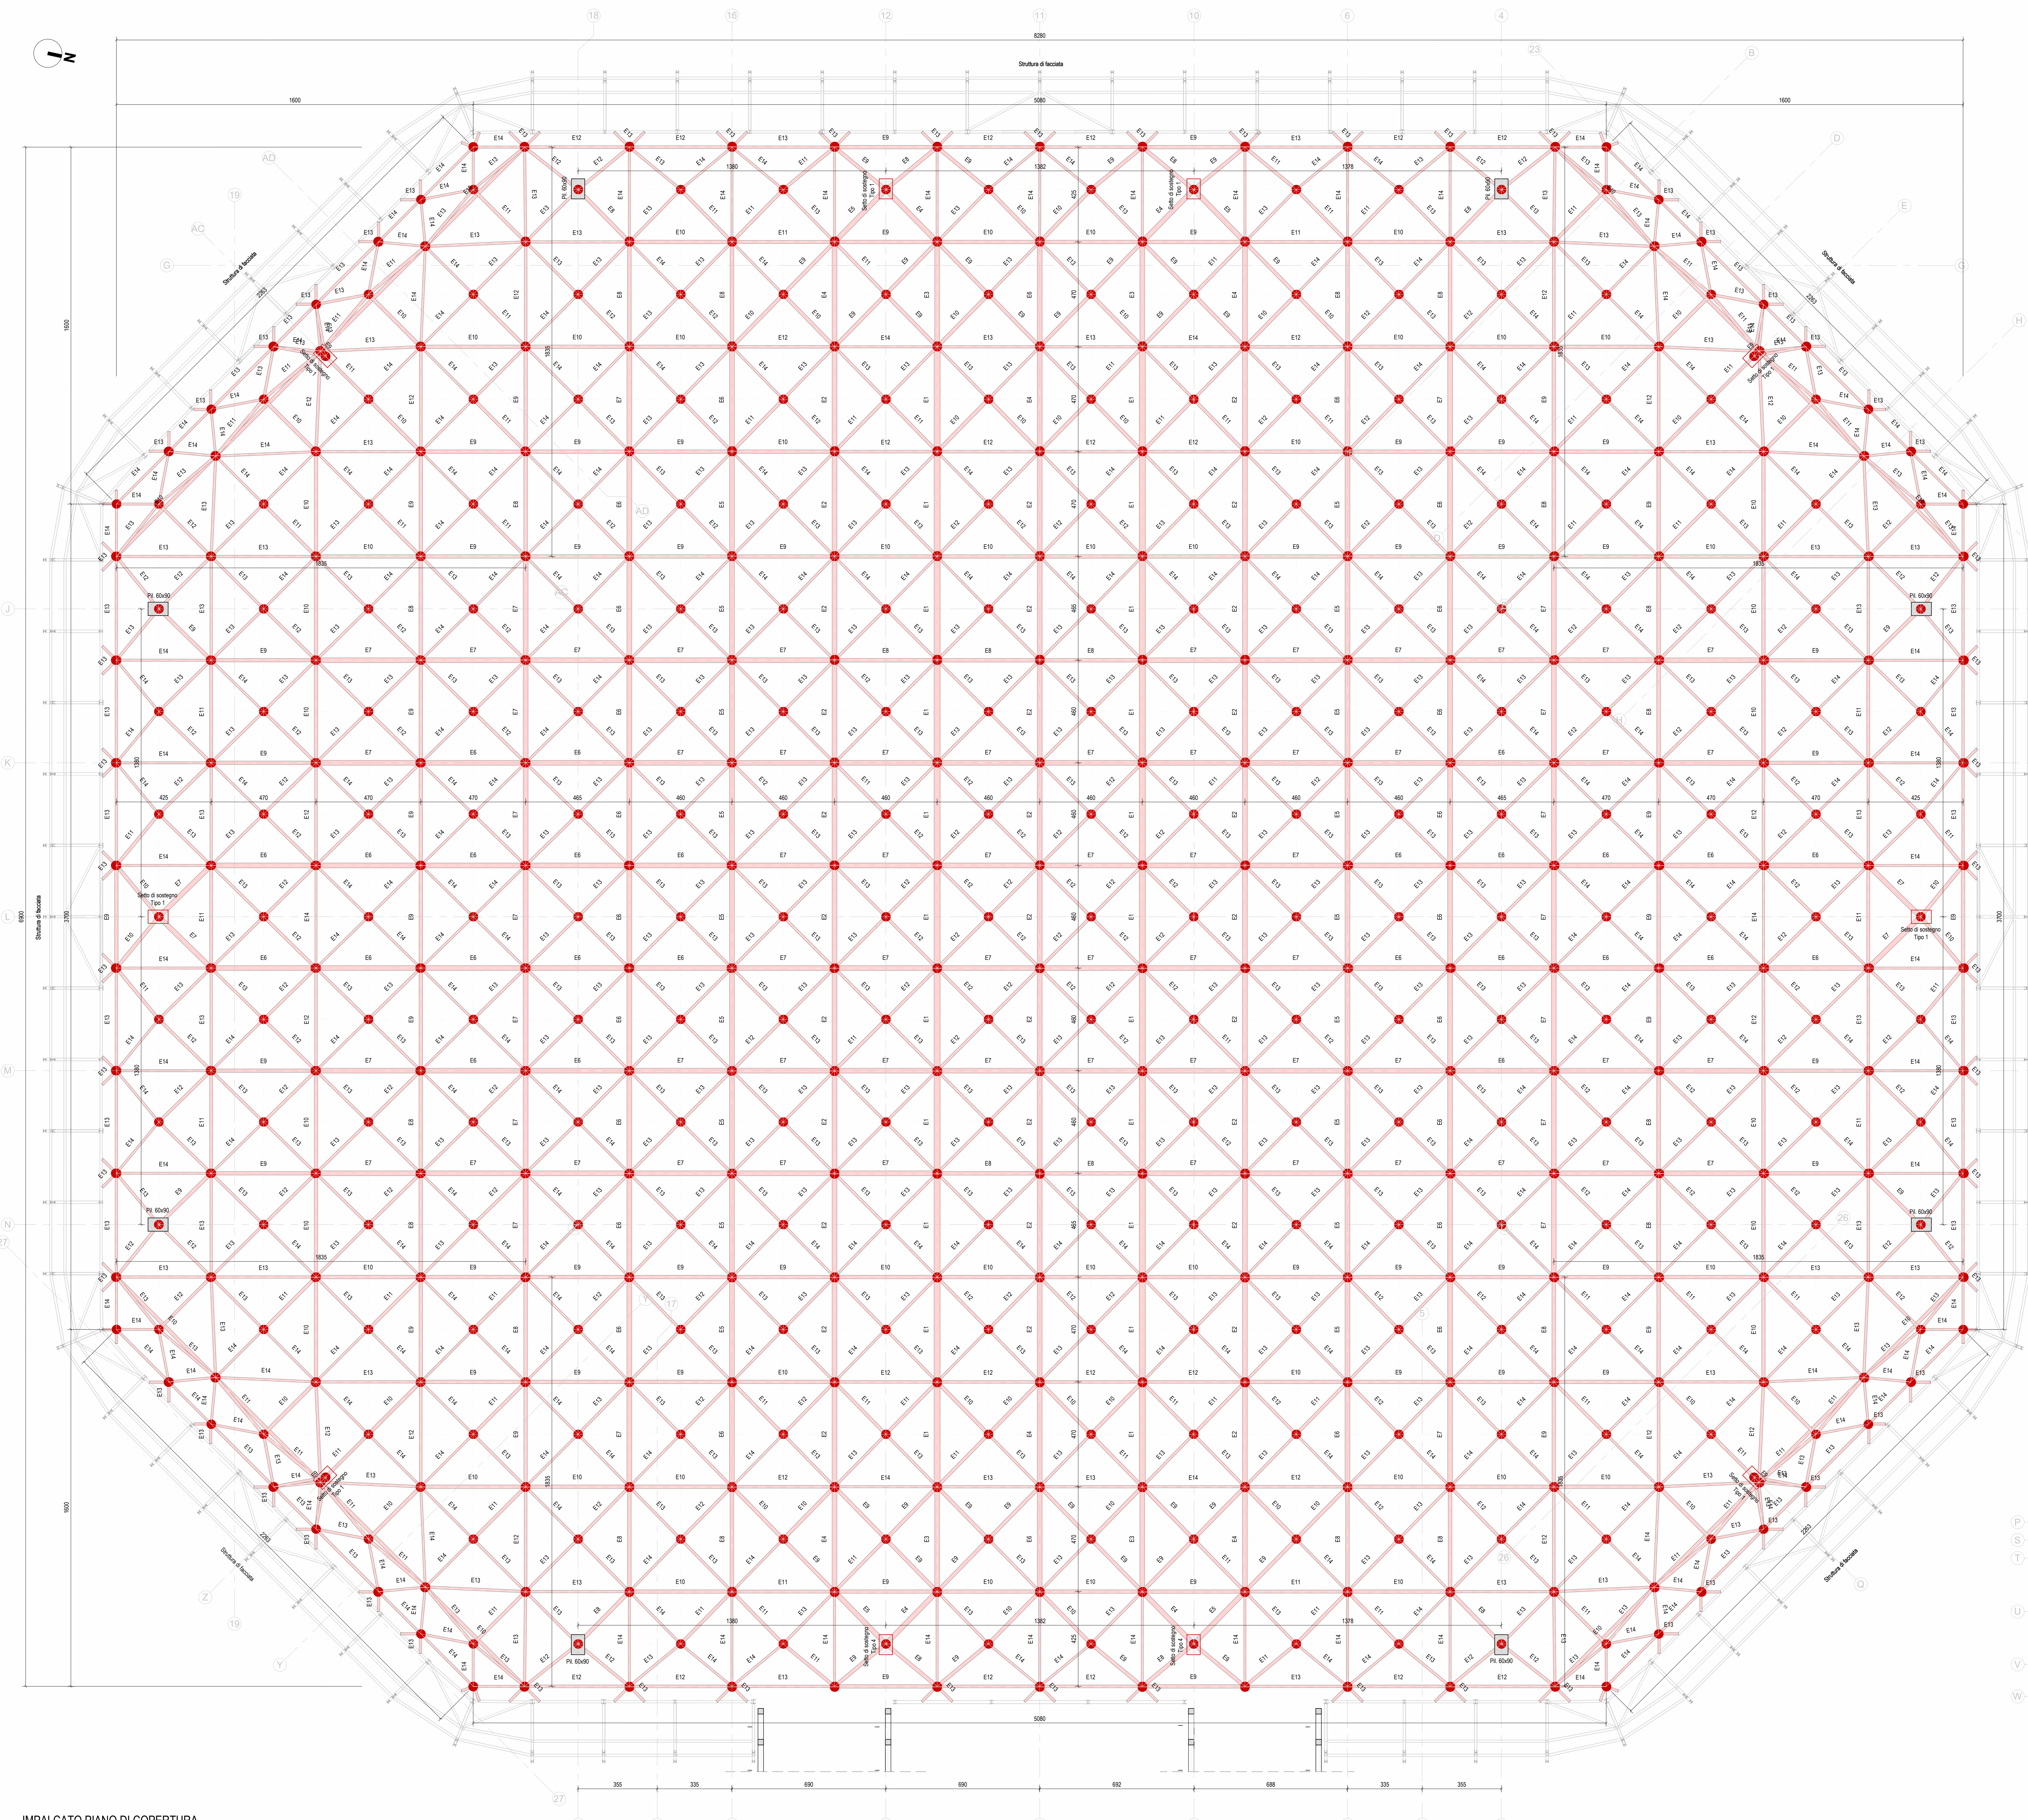

IMPALCATO PIANO DI COPERTURA

1:100

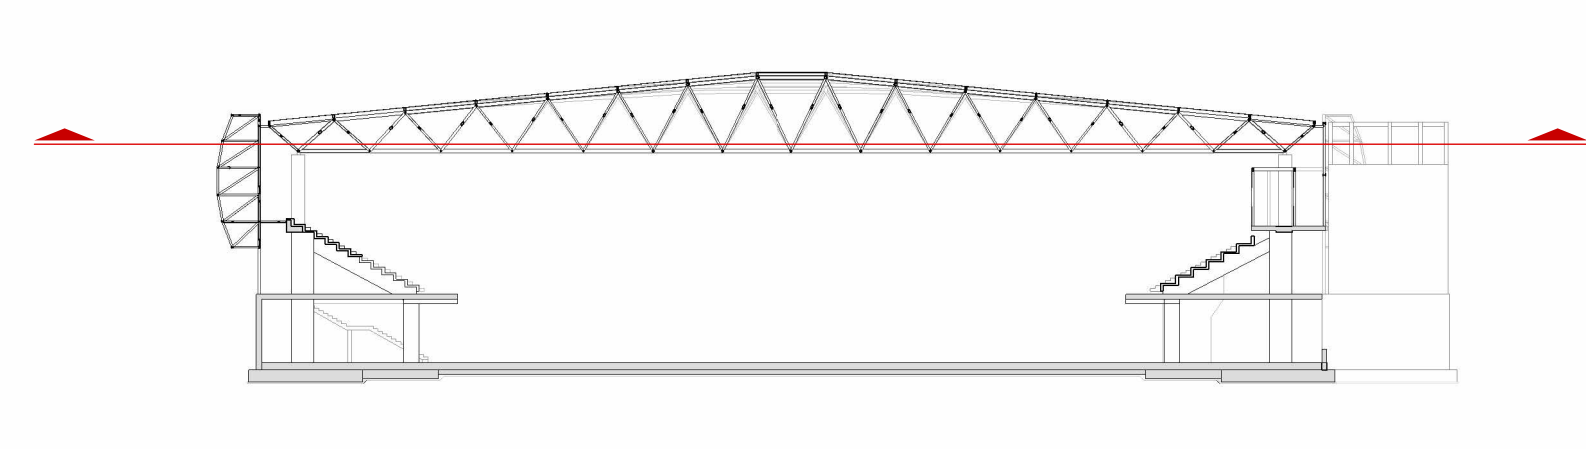


LEGENDA | NAVIGATORE

1:500


3° LIVELLO

2° LIVELLO

1° LIVELLO

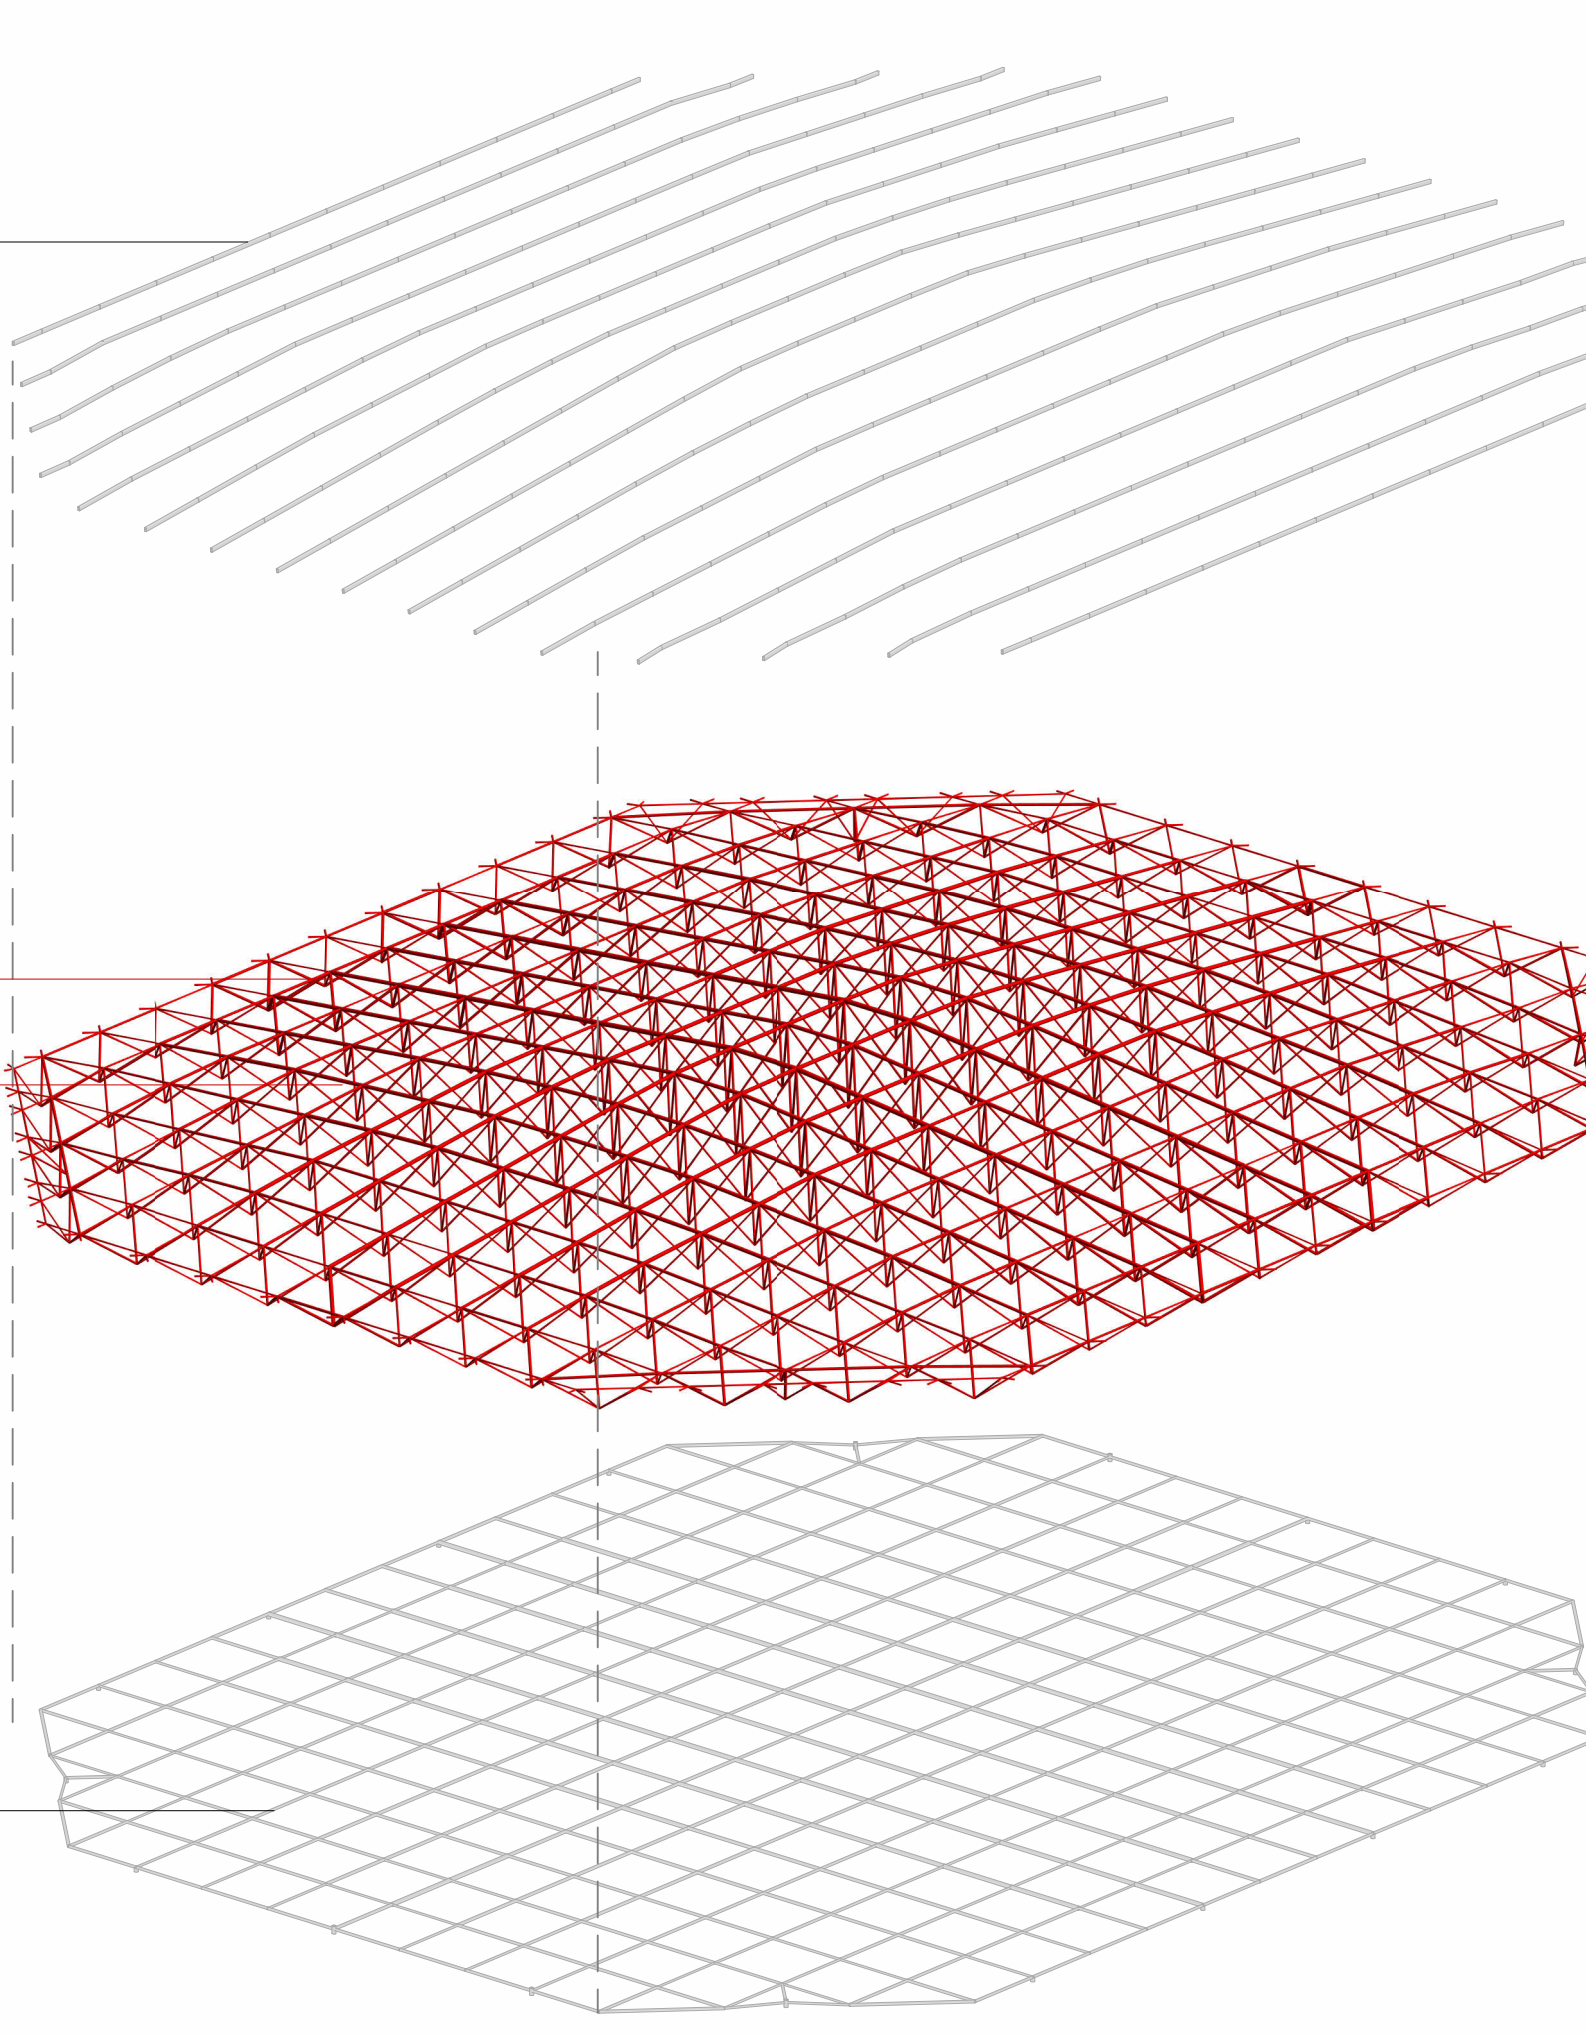

SVILUPPO COPERTURA METALLICA

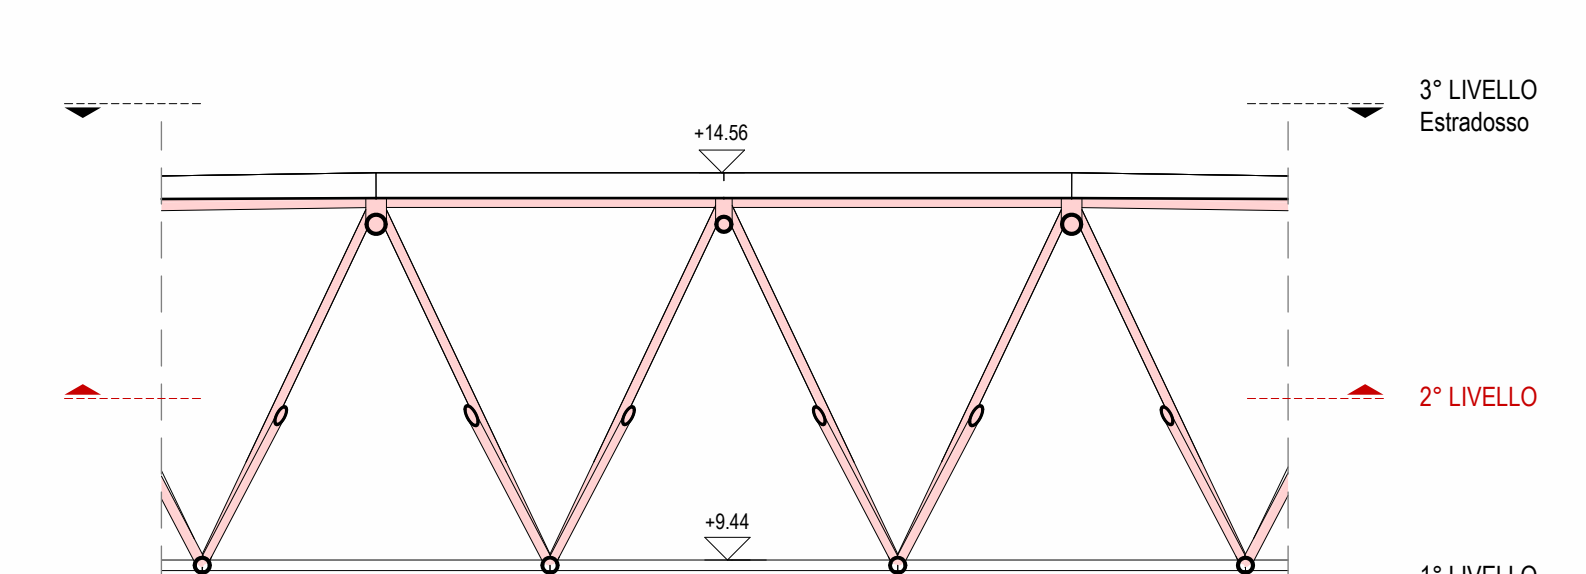

COPERTURA | 2° LIVELLO

1:100

IMPALCATO PIANO DI COPERTURA | ZONA INGRESSO PRINCIPALE

1:100

LEGENDA | QUOTE

OGGETTO

COLORE

ESEMPIO

REFERIMENTO

Quota

Nero

75

Elementi in calcestruzzo e carpenteria metallica

Quota

Blu

70

Scalelle in c.a. / Gradinate

LEGENDA | CARPENTERIA METALLICA

I

A1 | HEA 180

HEA

I

A2 | HEA 160

I

A3 | HEA 140

I

A4 | HEA 120

I

B1 | IPE 220

IPE

C1 | RHE 190x106x3

C2 | RHE 120x20x19

RHS

D1 | L 100x10x10

D2 | L 50x5x5

L

E1 | CHS 27x20

E2 | CHS 219x100

E3 | CHS 219x116

E4 | CHS 219x125

E5 | CHS 219x140

E6 | CHS 219x148

E7 | CHS 219x163

E8 | CHS 168x38

E9 | CHS 159x3

E10 | CHS 159x5

E11 | CHS 138x5

E12 | CHS 127x5

E13 | CHS 114x5

E14 | CHS 101x5

CHS

COMPONENTI

COMUNE DI LUCCA

Via S. Giuliana, 32 Palazzo
Piano - 55100 Lucca

Città di Lucca

CUP J88230000004
CIG 8197600000

ATi Project

CREATING A BETTER REALITY

HELIOPOLIS 21 ARCHITECTS

Via Turin, 325
00187 Roma (RM) (PISA)
Tel. +39 068012007

SAMARCA ARCHITECTS

Via Cassanese, 63
01118 ROMA
Tel. +39 0650291221

SE INGEGNERIA

Via G. Vigna 52
00137 ROMA
Tel. +39 06544428

DOTT. AGRON. FABRIZIO BUTTA

Via S. Anna 12
29022 Verolanova (VC)
Tel. +39 03232804

RESPONSABILE UNICO DEL PROCEDIMENTO: Ing. Antonella Gianini

STUDIO DI PROGETTAZIONE

DATA

06/11/2022

N° PROGETTO

2706.01

NOME PROGETTO

IMPACTO PIANO DI COPERTURA

REVISIONI

REVISIONE

01

01/11/2022

02/11/2022

ELABORATO

01/11/2022

02/11/2022

STATO DI PROGETTO

Impalcato piano di copertura

Arena principale

Scala

1:100

2706_F_A1_SP_ST14_T_02_PCP-0_02_00

1:100