




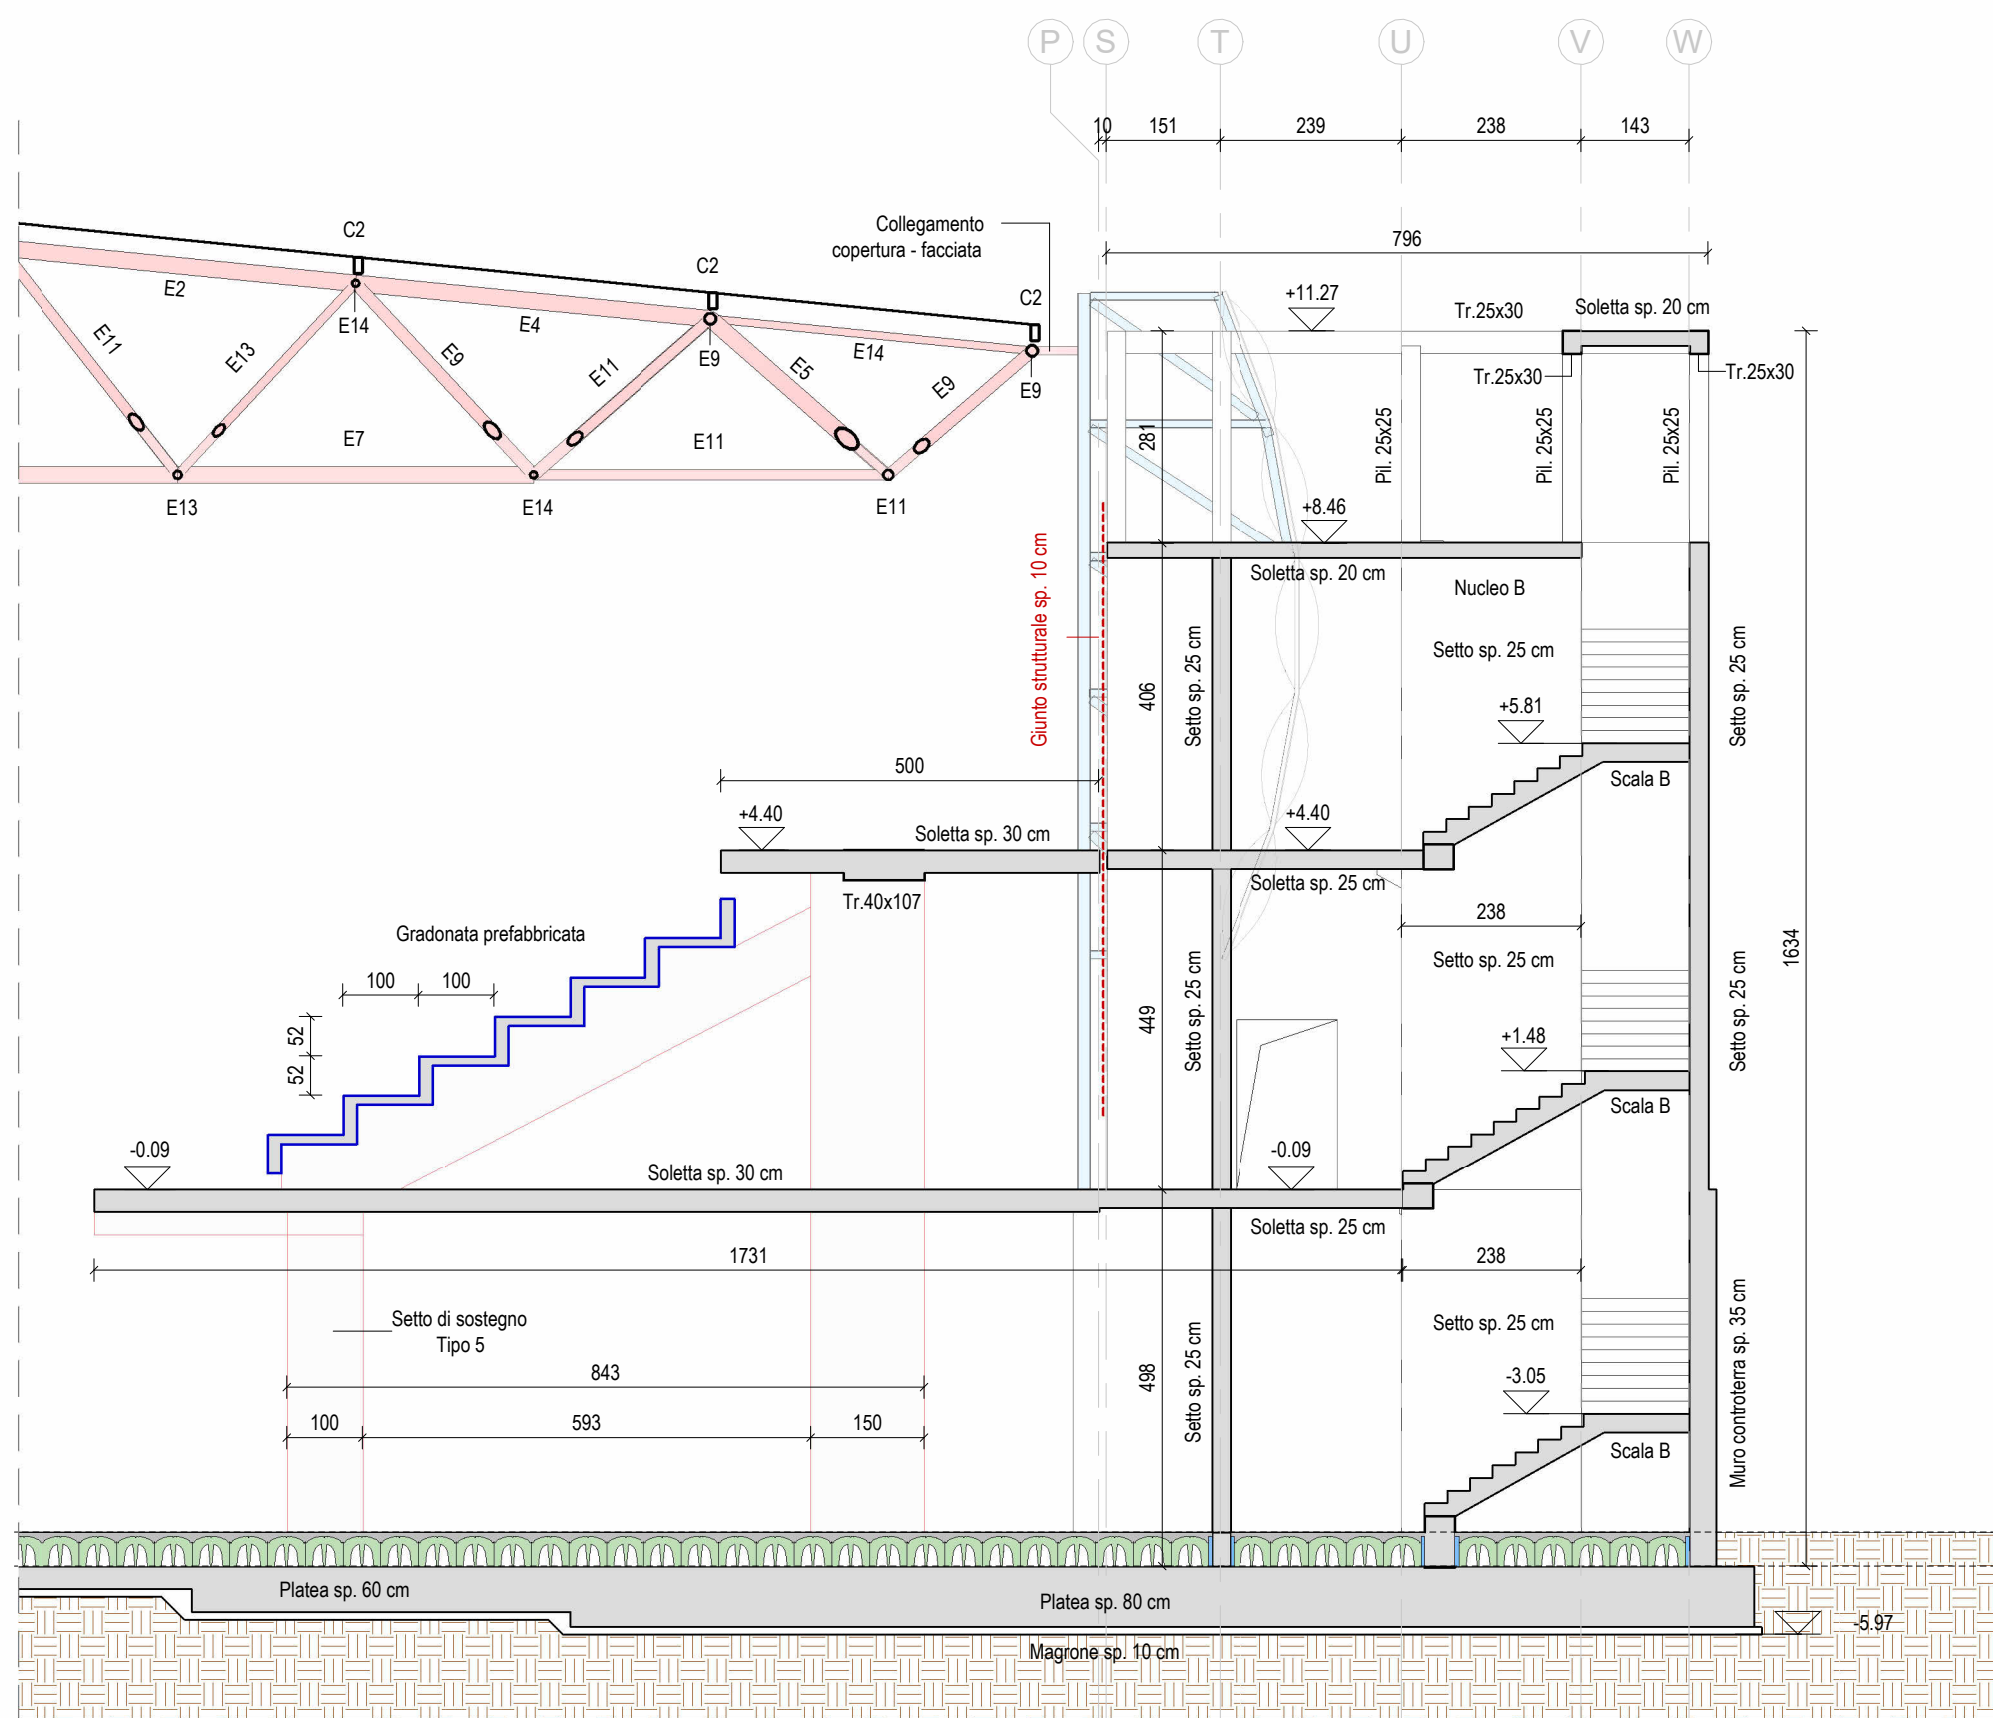


SEZIONE C-C
1: 100

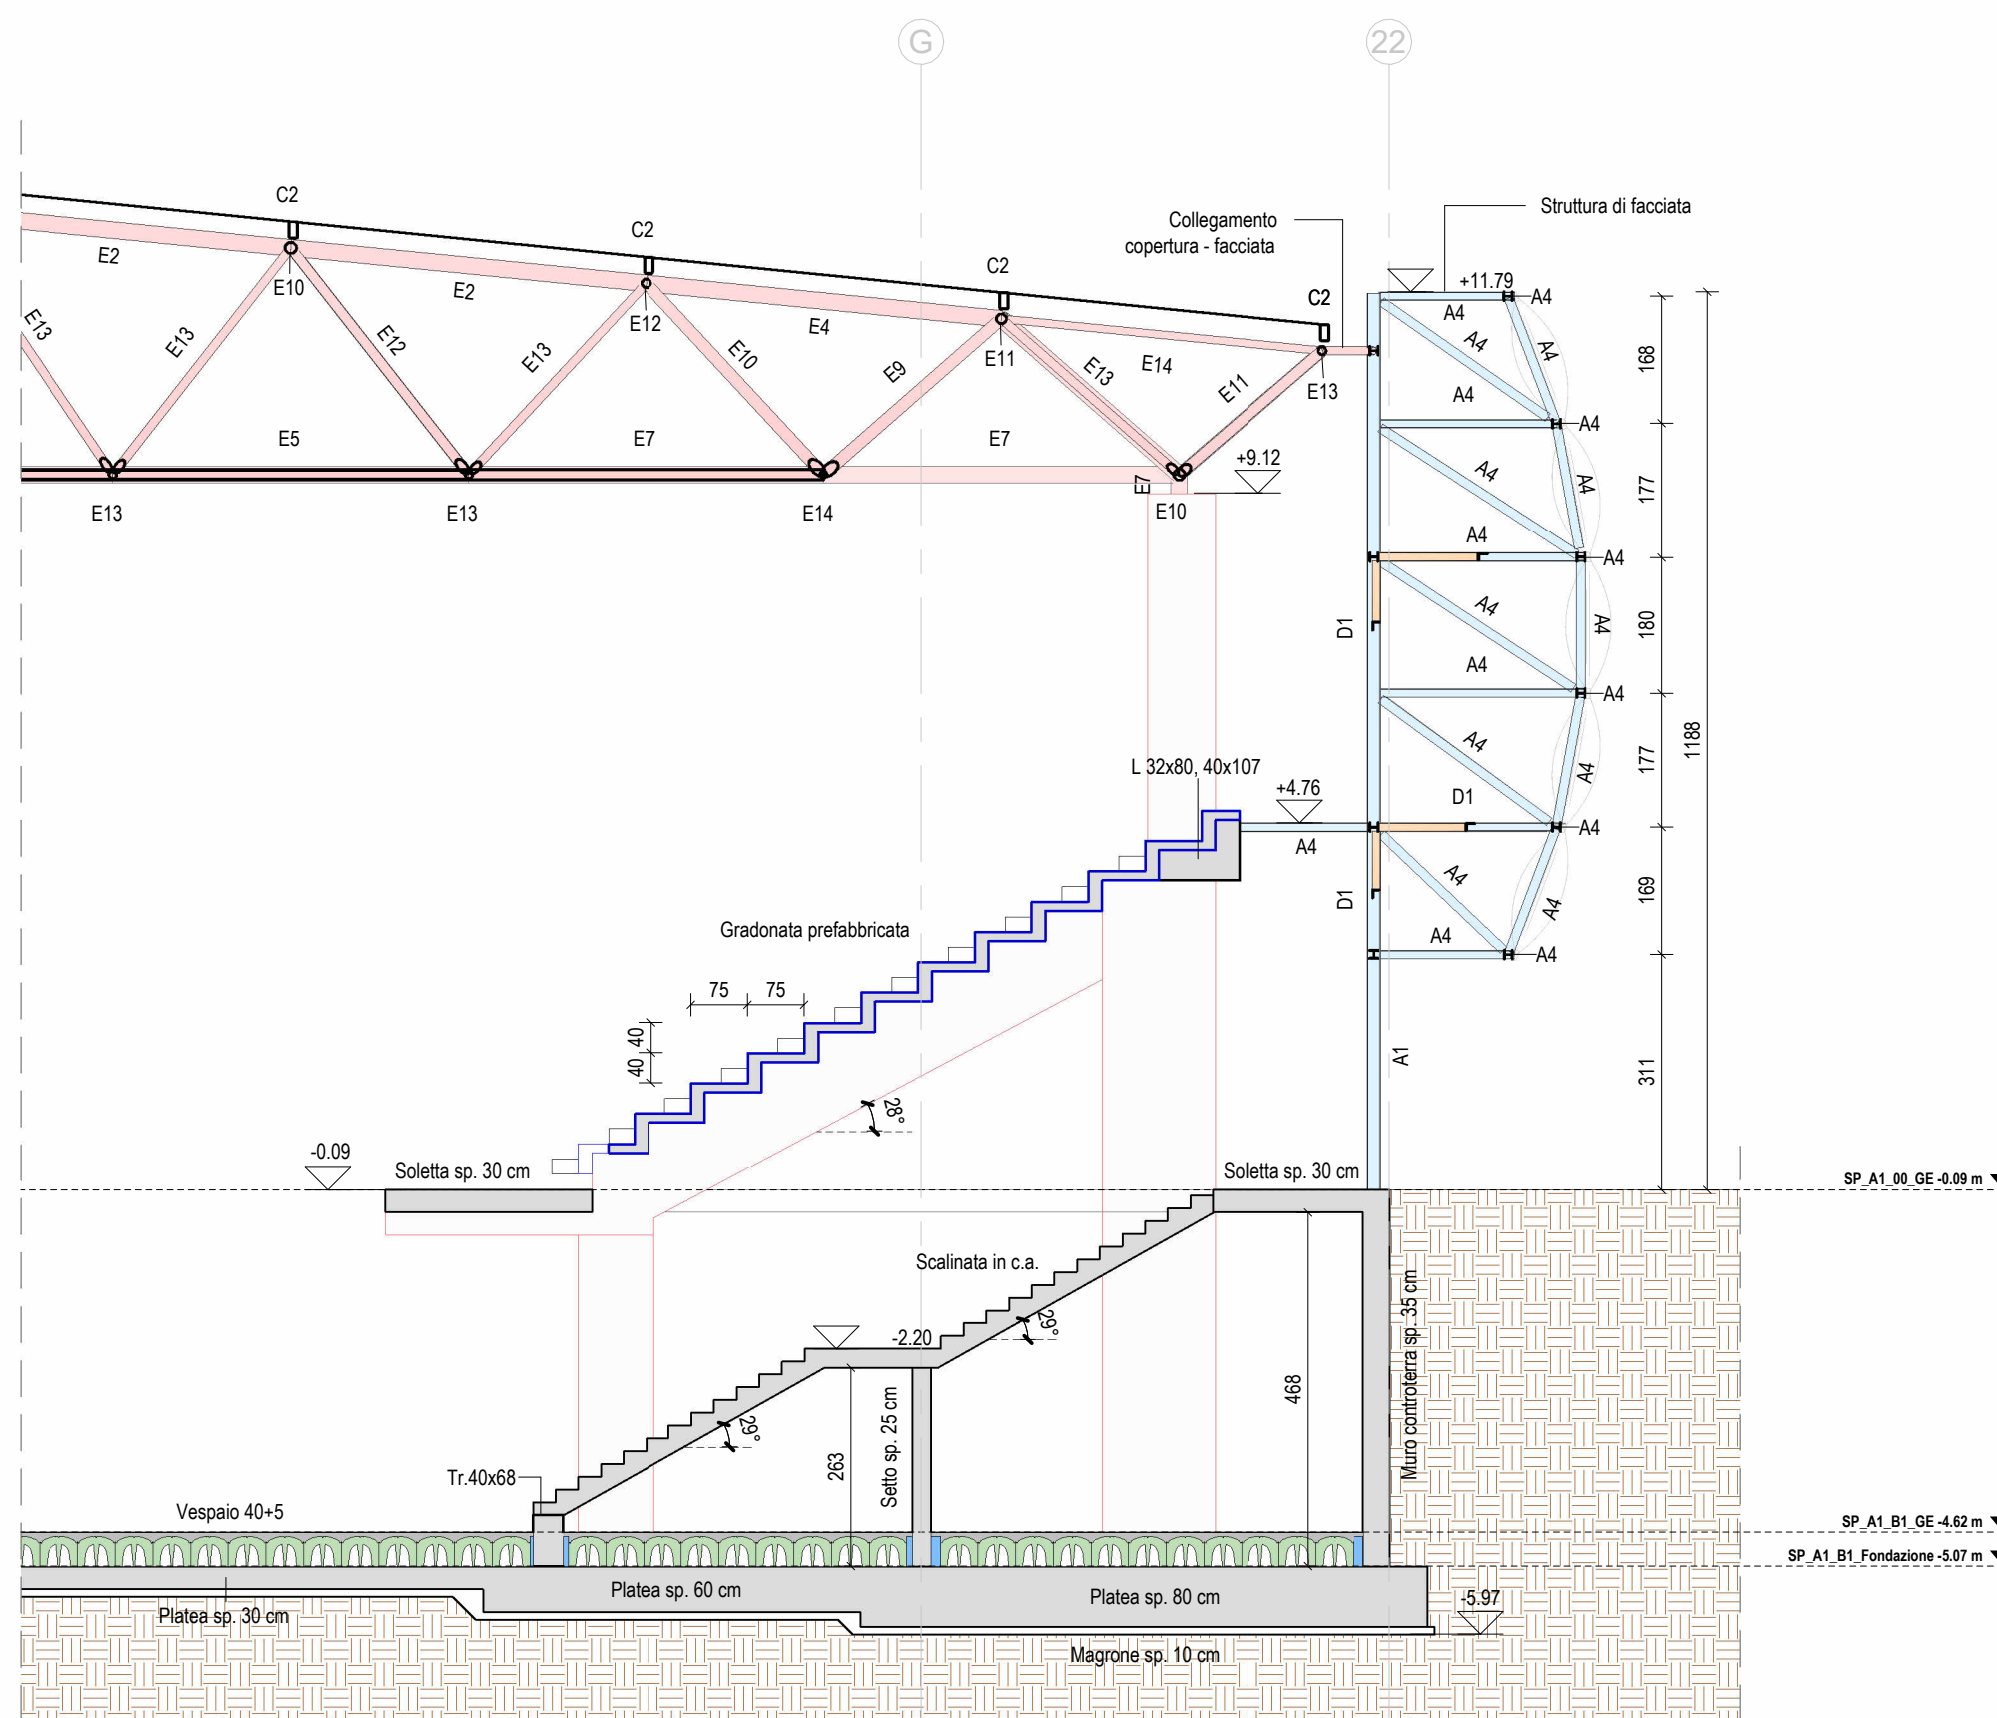

SEZIONE D-D
1: 100

SEZIONE TIPOLOGICA | MICROPALO D30

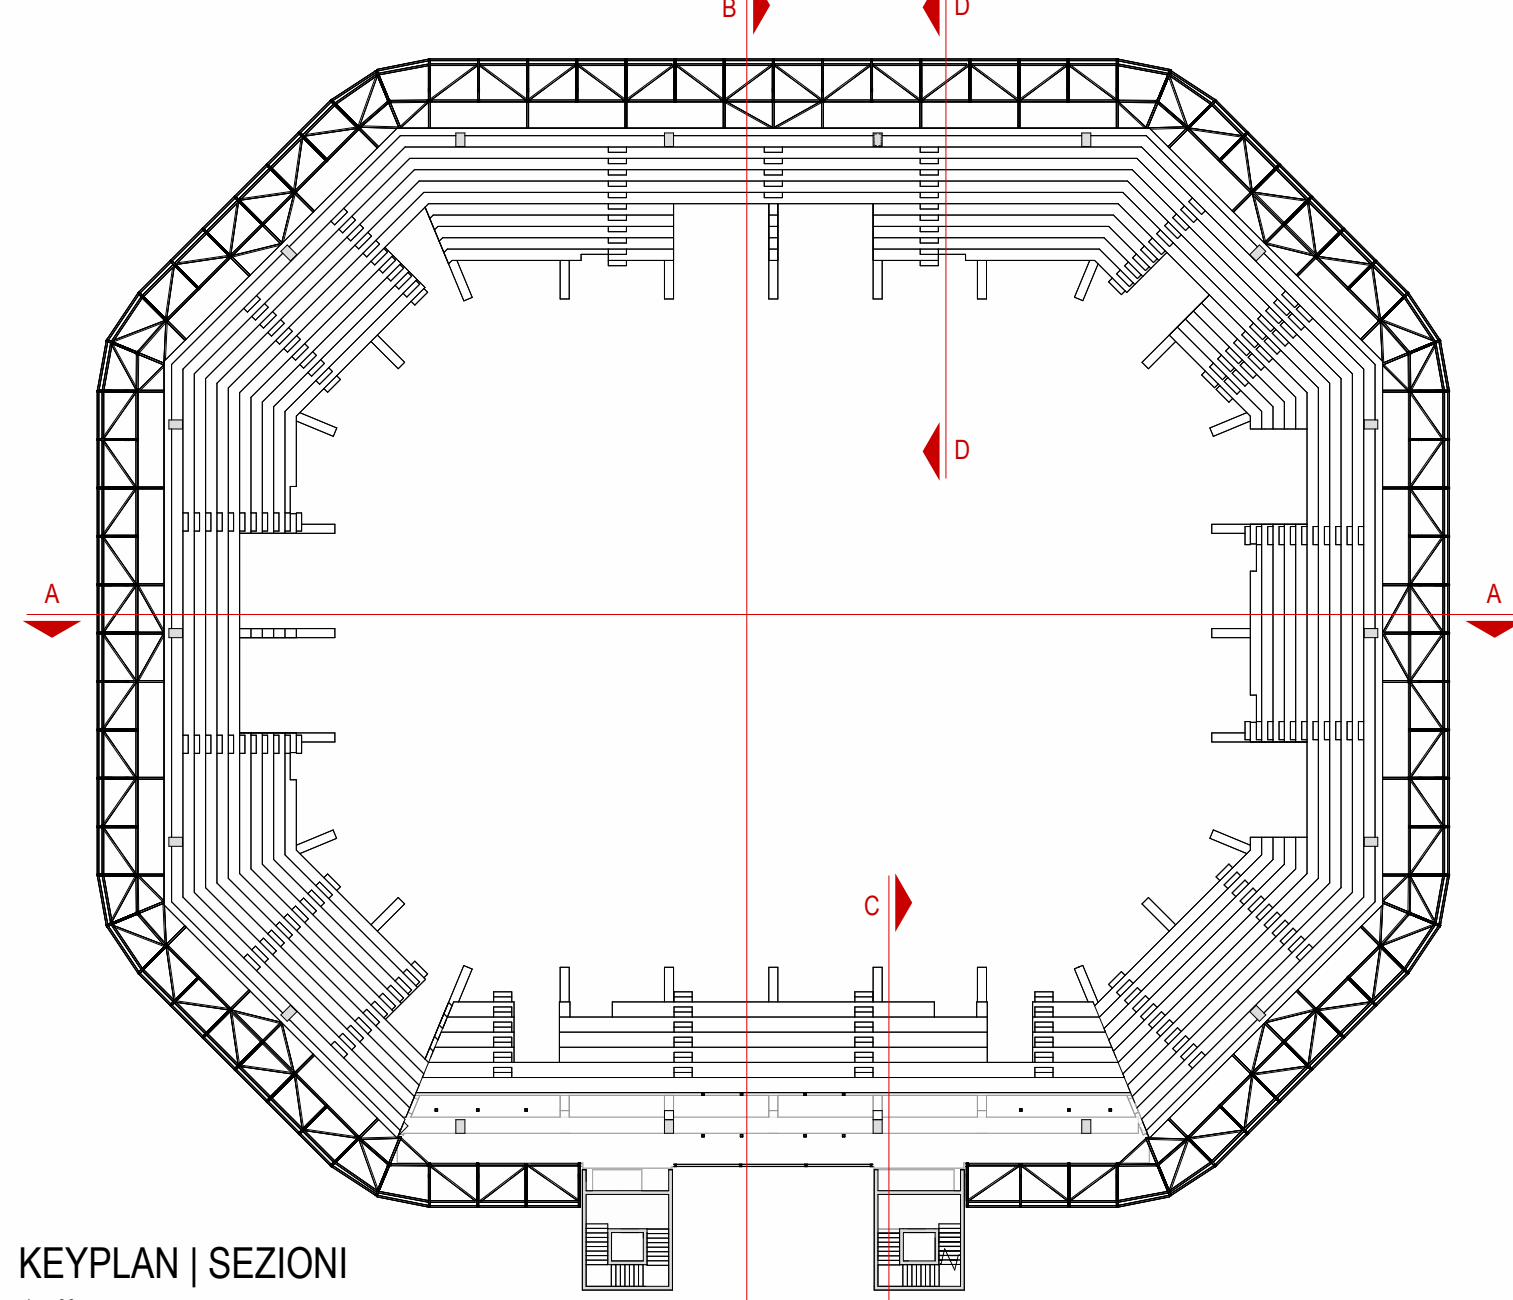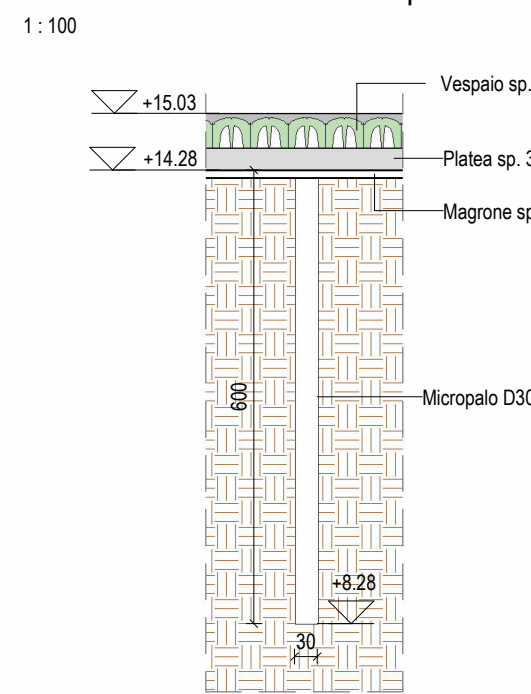


KEYPLAN | SEZIONI
1: 500

LEGENDA

	Elementi in calcestruzzo armato
	Setti di sostegno in calcestruzzo armato
	Gradinata prefabbricata
	Acciaio saldato / cavetto / apertura
	Gruppo strutturale
	A1 HEA 160
	A2 HEA 160
	A3 HEA 140
	A4 HEA 120
	B1 IPE 220
	C1 RHS 150x150x6.3
	C2 RHS 120x220x10
	D1 L 100x100x10
	D2 L 50x50x6
	E1 CHS 273x20
	E2 CHS 219 x40
	E3 CHS 219 x16
	E4 CHS 219 x12.5
	E5 CHS 219 x10
	E6 CHS 219 x8.8
	E7 CHS 219 x6.3
	E8 CHS 168 x6.3
	E9 CHS 159x6.3
	E10 CHS 159x5
	E11 CHS 129 x6
	E12 CHS 127x5
	E13 CHS 114 x6
	E14 CHS 101 x6.5

LEGENDA | TRAVE IN C.A - L 32x80 , 40x107

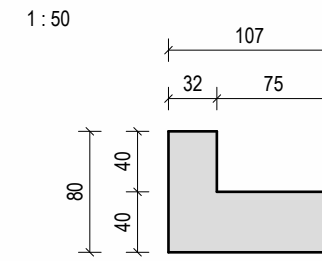

CARPENTERIA METALLICA | TRATTAMENTI

- Struttura di copertura:
 - Tutti i profili metallici principali (correnti inferiori, diagonali e correnti superiori) devono essere protetti con opportuno spessore di vernice intumescente.
 - Tutti i profili secondari devono essere trattati con una verniciatura a liquido di finitura.
- Strutture di facciata:
 - le strutture metalliche devono essere zincate, protette secondo la prestazione di resistenza a fuoco richiesta con opportuno spessore di vernice intumescente e con ulteriore vernice a liquido di finitura.
 - Tutte le altre strutture metalliche in ambienti interni devono essere protetti secondo la prestazione di resistenza a fuoco richiesta con opportuno spessore di vernice intumescente.

PROGETTAZIONE DI FATTIBILITÀ TECNICA ED ECONOMICA CONNESSA ALLA RIQUALIFICAZIONE E AL POTENZIAMENTO DEL PALASPORT DI VIA DELLE TAGLIATE MEDIANTE SOSTITUZIONE EDILIZIA

COMITENTE

CORAI DI LUCCA
Via S. Quirico - 55100 Lucca
CUP: J882300100004
CIG: 819F8886D2

Responsabile Unico del Procedimento: Ing. Antonella Giannini

STUDI DI PROGETTAZIONE

ATI PROJECT S.R.L.
Via G. B. Poggi 1214
50134 - Pisa
Tel. +39 050789600

HELIPOLIS 21 ARCHITECTS
Via Turati 350
50137 - Arezzo (AR)
Tel. +39 058612007

SAMA SCARV ARCHITECTS
Via Garibaldi 45
01100 ROMA
Tel. +39 066091221

ZE INGENIERIA
Via C. Volpe 92
50137 - Pisa
Tel. +39 05044428

DOT. AGOSTO FABRIZIO BUTTA
Via S. Anna 19
28022 Vercelli (VC)
Tel. +39 032360804

GLI ELABORATI ELETTRICI ARCHITETTONICI SONO CALCOLOGATI INFORMATICA A QUELLI STRUTTURALI ED IMPIANTISTICI. EVENTUALI DISCREPANZE PRESENTI TRA GLI ELABORATI DELLE VARIE DISCIPLINE DEVONO ESSERE CORRISPIACCIATI TRAMITE LE PROIEZIONI.


DATA	N° PROGETTO	NOME PROGETTO
04.11.2025	2706-24	PPP F25 - S.M. Palasport Lucca (A1)
REVISIONI	NOTAZIONI	DATA
01	Completamento	21.07.2025
02	Revisione F.T.C.	04.11.2025

ELABORATO
Copyright © by ATI Project

STATO DI PROGETTO
Sezioni strutturali
Arena principale

Codice Elaborato
2706_F_A1_SP_ST14_T.04_000-0_01_01

Scale
1:100

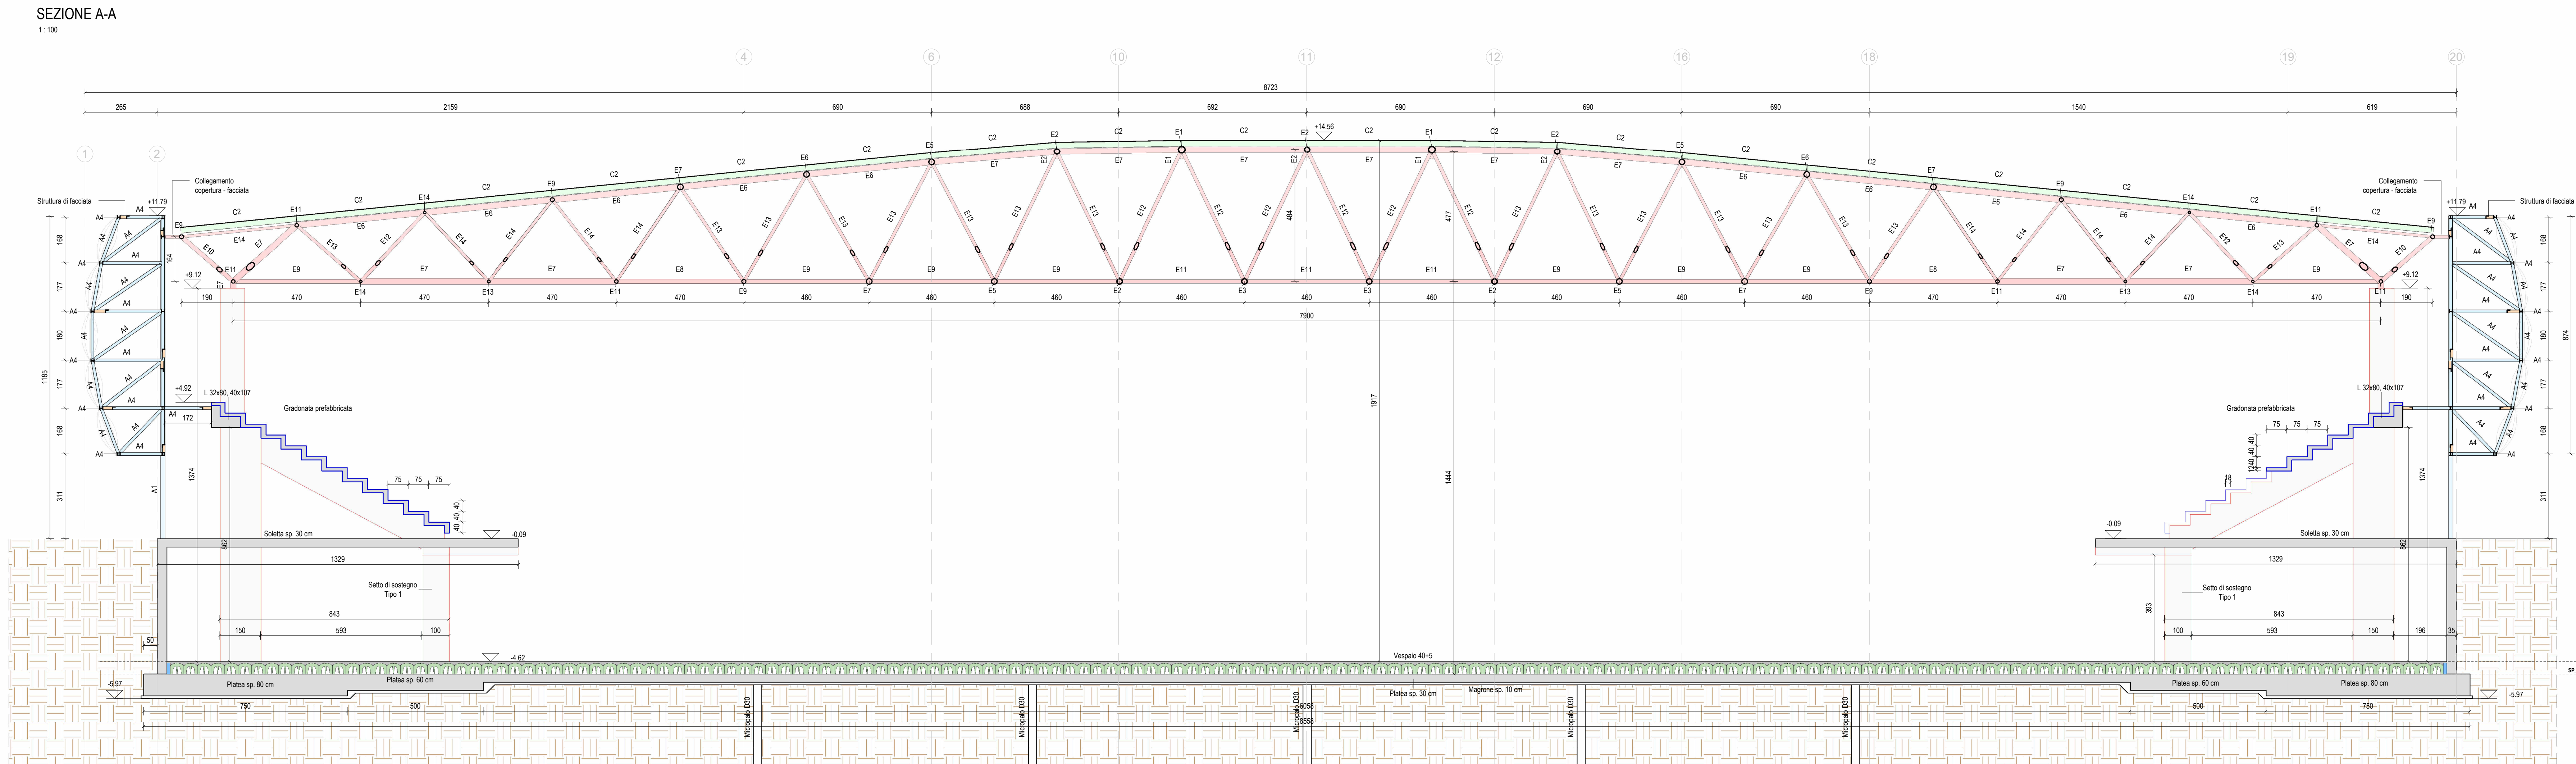

SEZIONE B-B
1: 100