



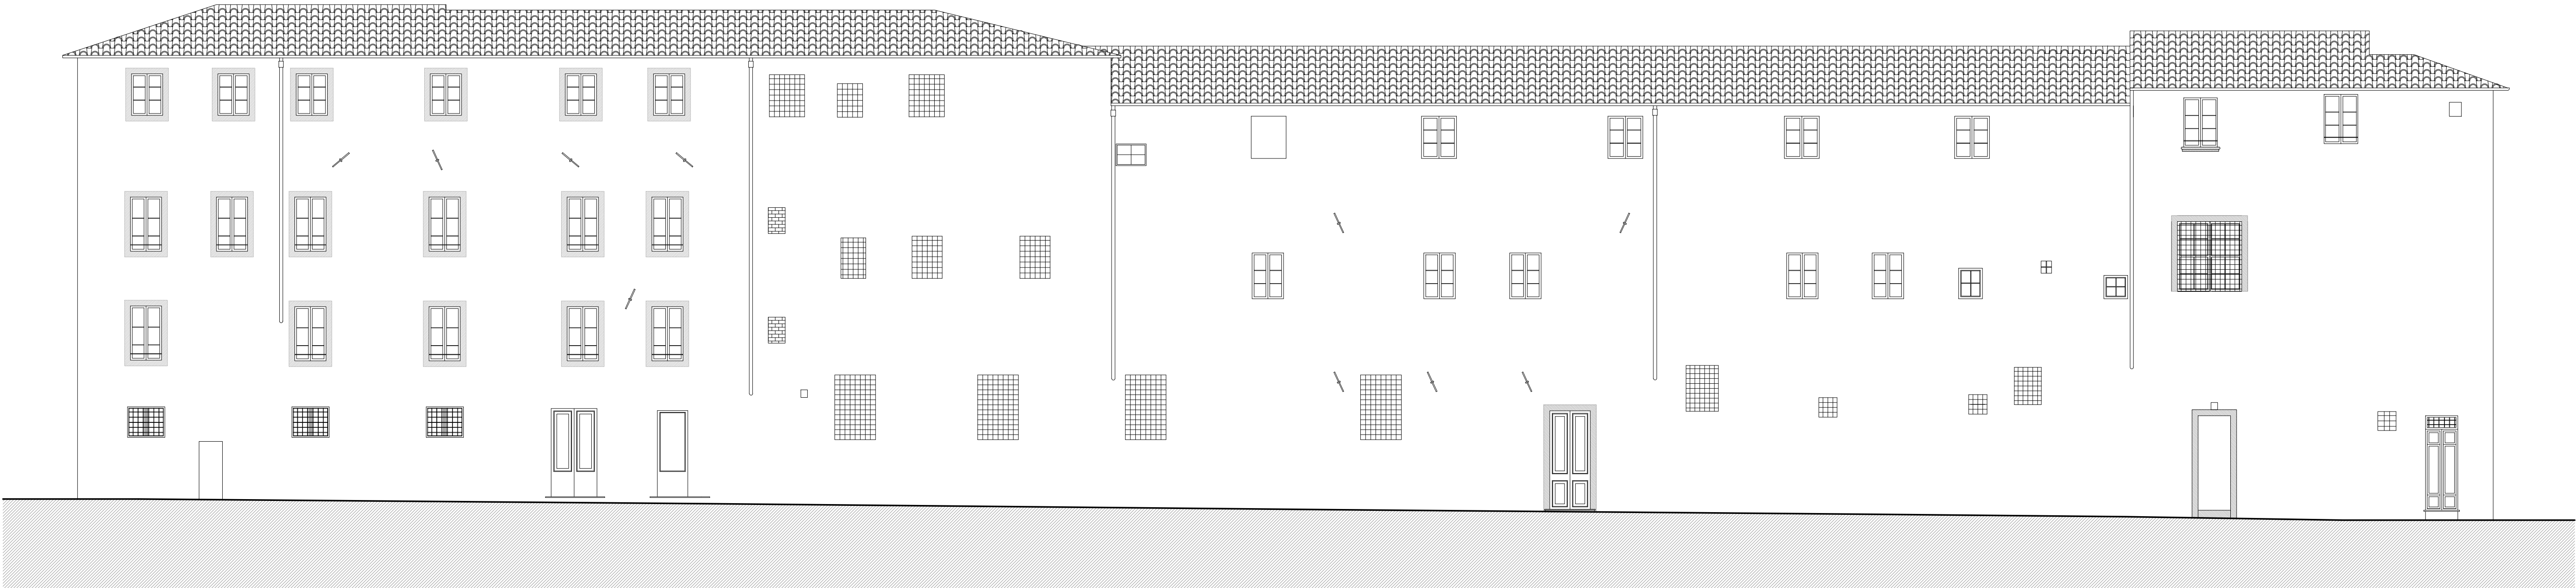

5 - PROSPETTO VIA VALLISNERI

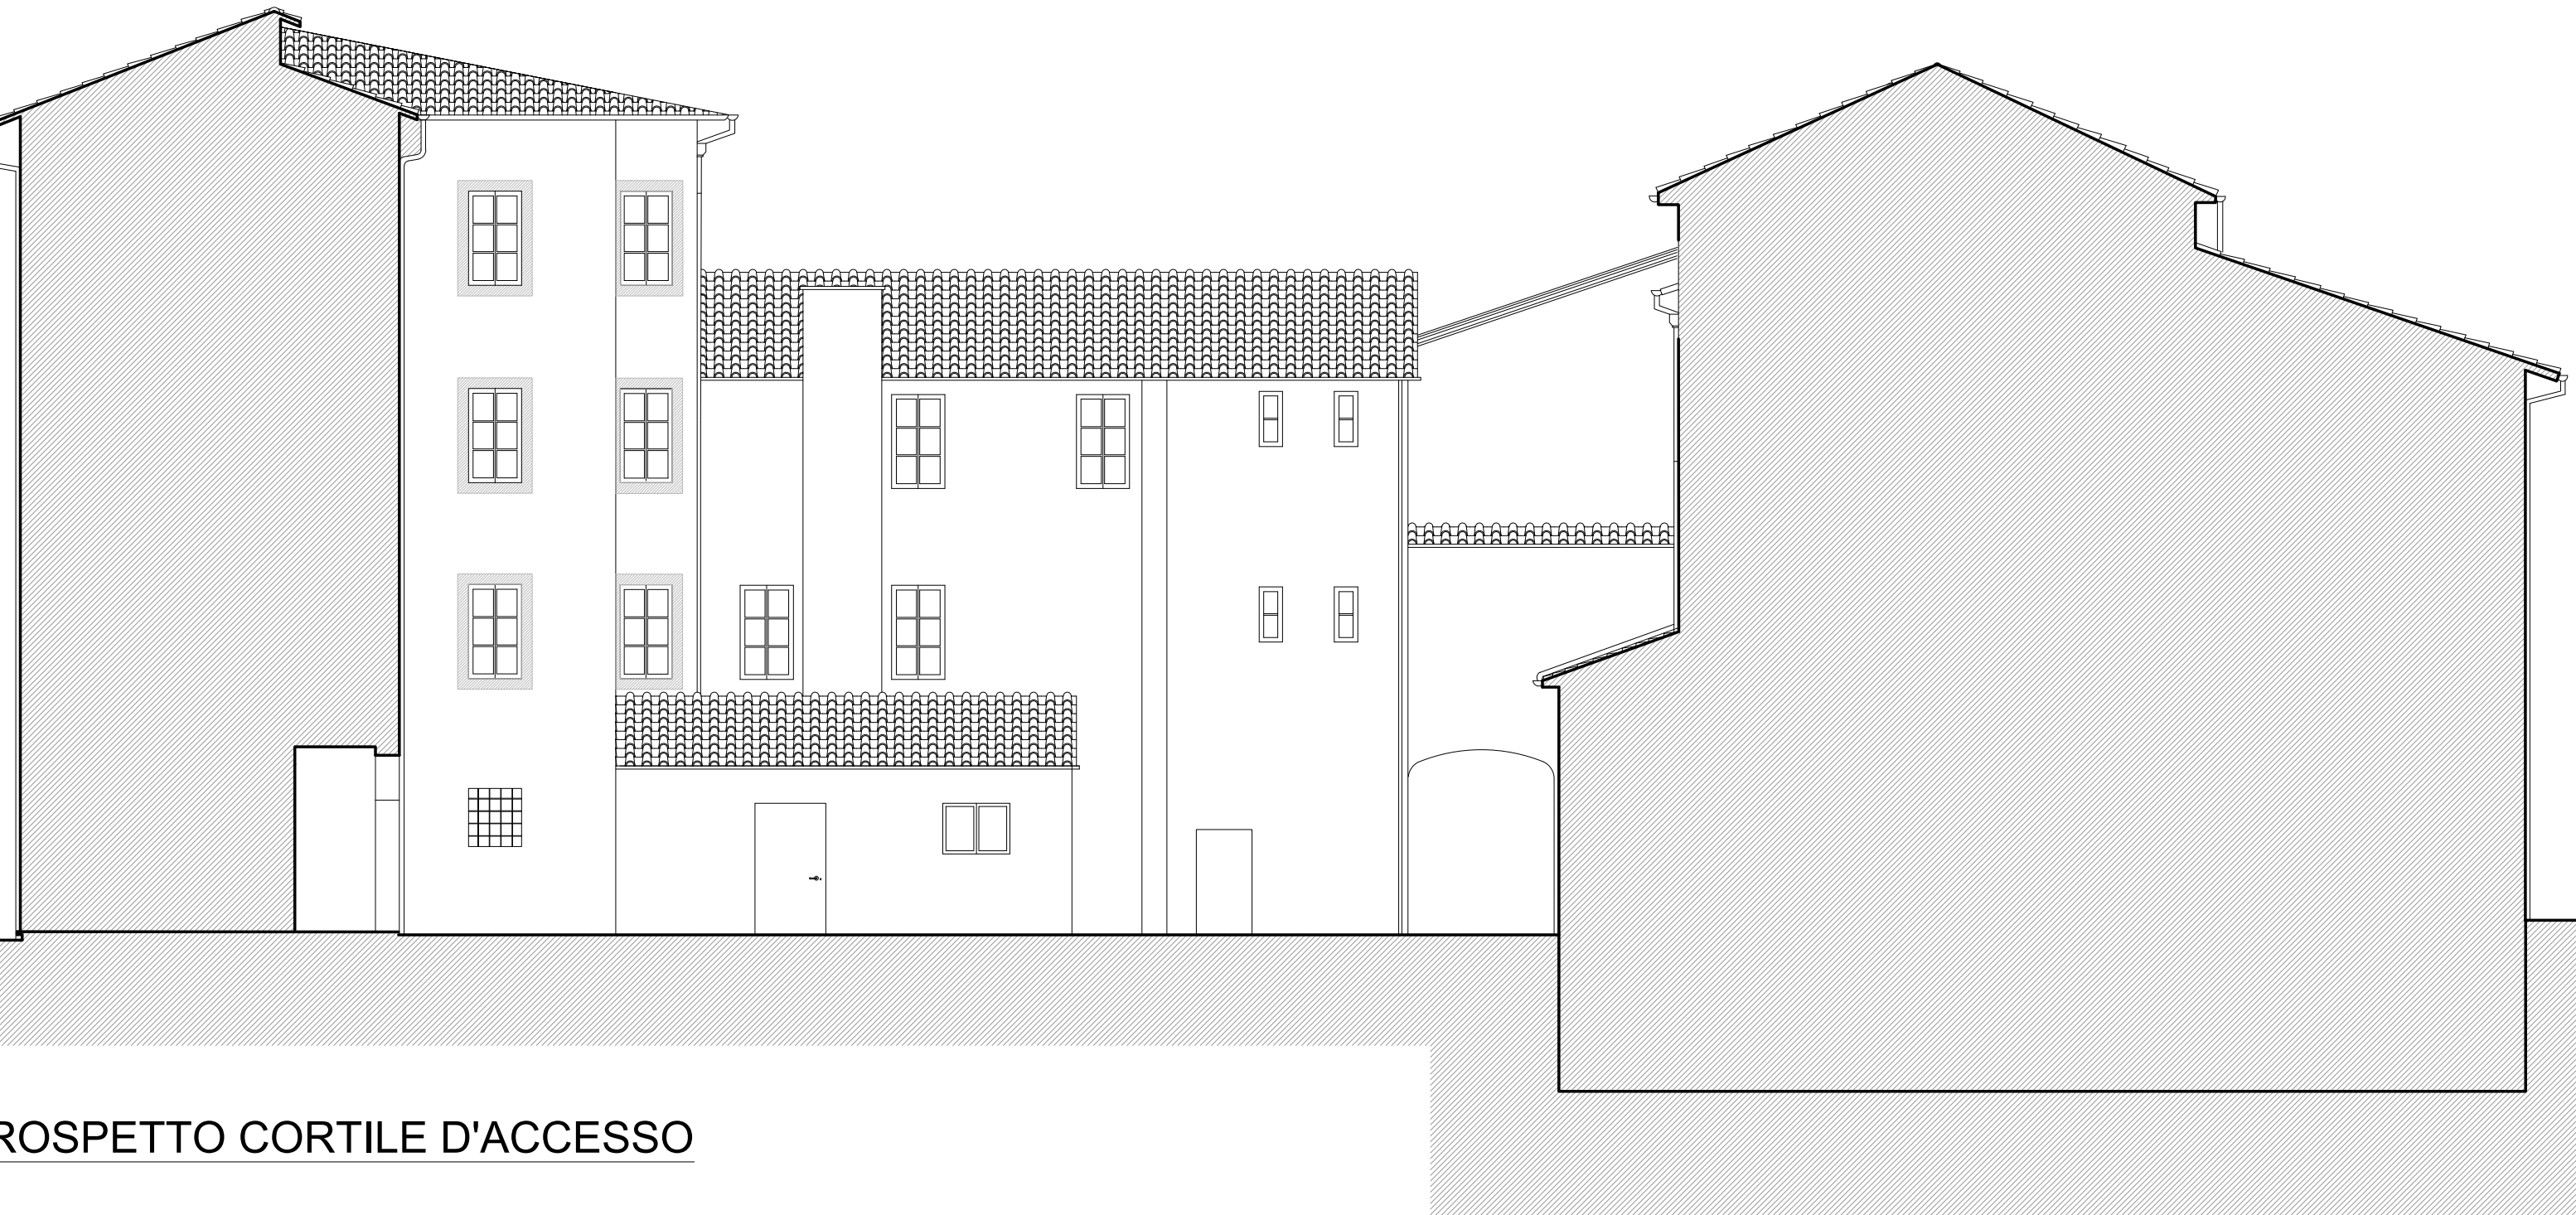

6 - PROSPETTO CORTILE D'ACCESSO



7 - PROSPETTO VIA DEI SERVI

COESIONE ITALIA REGIONE TOSCANA

Cofinanziato dall'Unione europea

Regione Toscana

Città di Lucca

PROGRAMMA REGIONALE FESR 2021-2027 PRIORITÀ 2 - OBS 2.4.1 PREVENZIONE SISMICA NEGLI EDIFICI PUBBLICI - PROGRAMMAZIONE INTERVENTI DI PREVENZIONE SISMICA PATRIMONIO EDILIZIO PUBBLICO STRATEGICO O RILEVANTE "MIGLIORAMENTO SISMICO DEL CENTRO CULTURALE AGORA', PIAZZA DEI SERVI, LUCCA - INTERVENTO 2: PT 17A/2025 - COMPLETAMENTO LAVORI DI MIGLIORAMENTO SISMICO - CUP J66F24000030002"

PROGETTO ARCHITETTONICO ESECUTIVO

Progettisti:

B.F. Progetti Società di Ingegneria s.r.l.
INGEGNERIA, ARCHITETTURA E GEOLOGIA
di Ing. Pierluigi Betti, Ing. Andrea Fedi, Ing. Luciano Lambrusa, Ing. Giacomo Martinelli, Arch. Chiara Nostrato, Geo. Sandro Pulcini
viale Adua 320, 51100 PISTOIA Tel e fax 0573/24323
C.F. e P.IVA 01579540475 e-mail: info@bfprogetti.eu
pec: bfprogetti@pec.it
www.bfprogetti.eu

Responsabile Unico del Progetto:
Ing. Stefano Angelini
(Comune di Lucca)

I Progettisti:
Ing. Giacomo Martinelli
Arch. Chiara Nostrato

Il Direttore Tecnico:
Ing. Pierluigi Betti

Commissa: 01-24

Elaborato: 2.A.09

Data emissione: Ottobre 2025

Rev. n. Data:

Descrizione:

OGGETTO:

- INTERVENTO 2 -
OPERE ARCHITETTONICHE
Stato attuale
PROSPETTI

SCALA: 1:100

Il presente elaborato, ai sensi di legge, non può essere riprodotto o divulgato senza l'espressa autorizzazione dello Studio