



PROSPETTI



scala 1:100

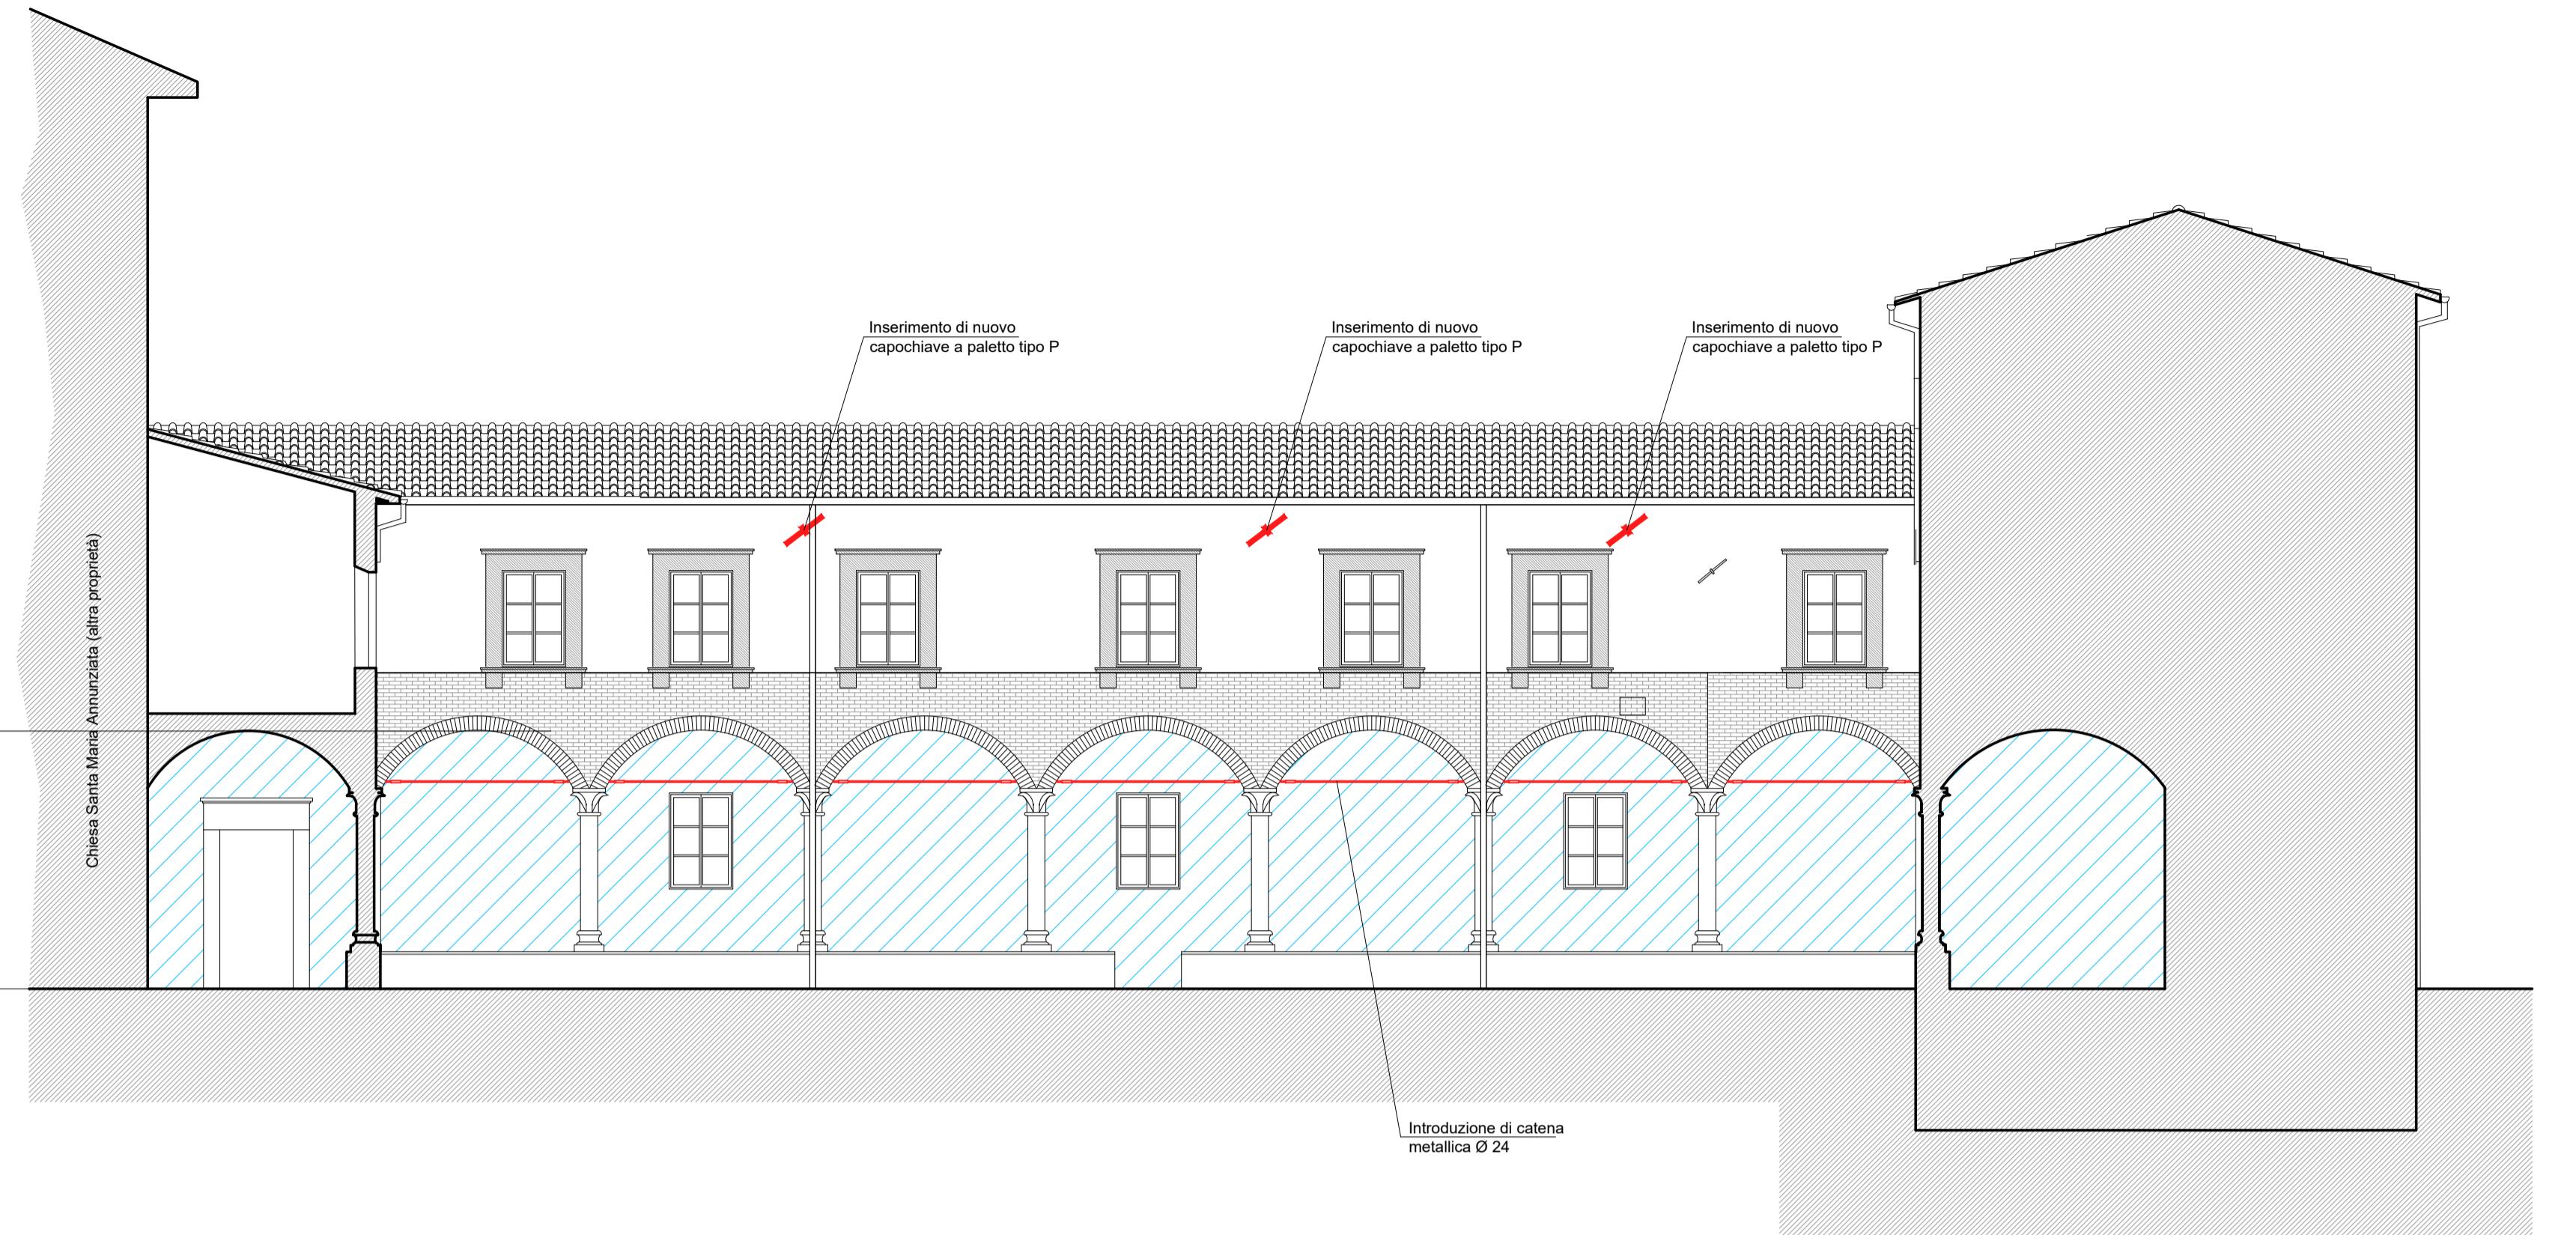

8 - PROSPETTO CHIOSTRO INTERNO

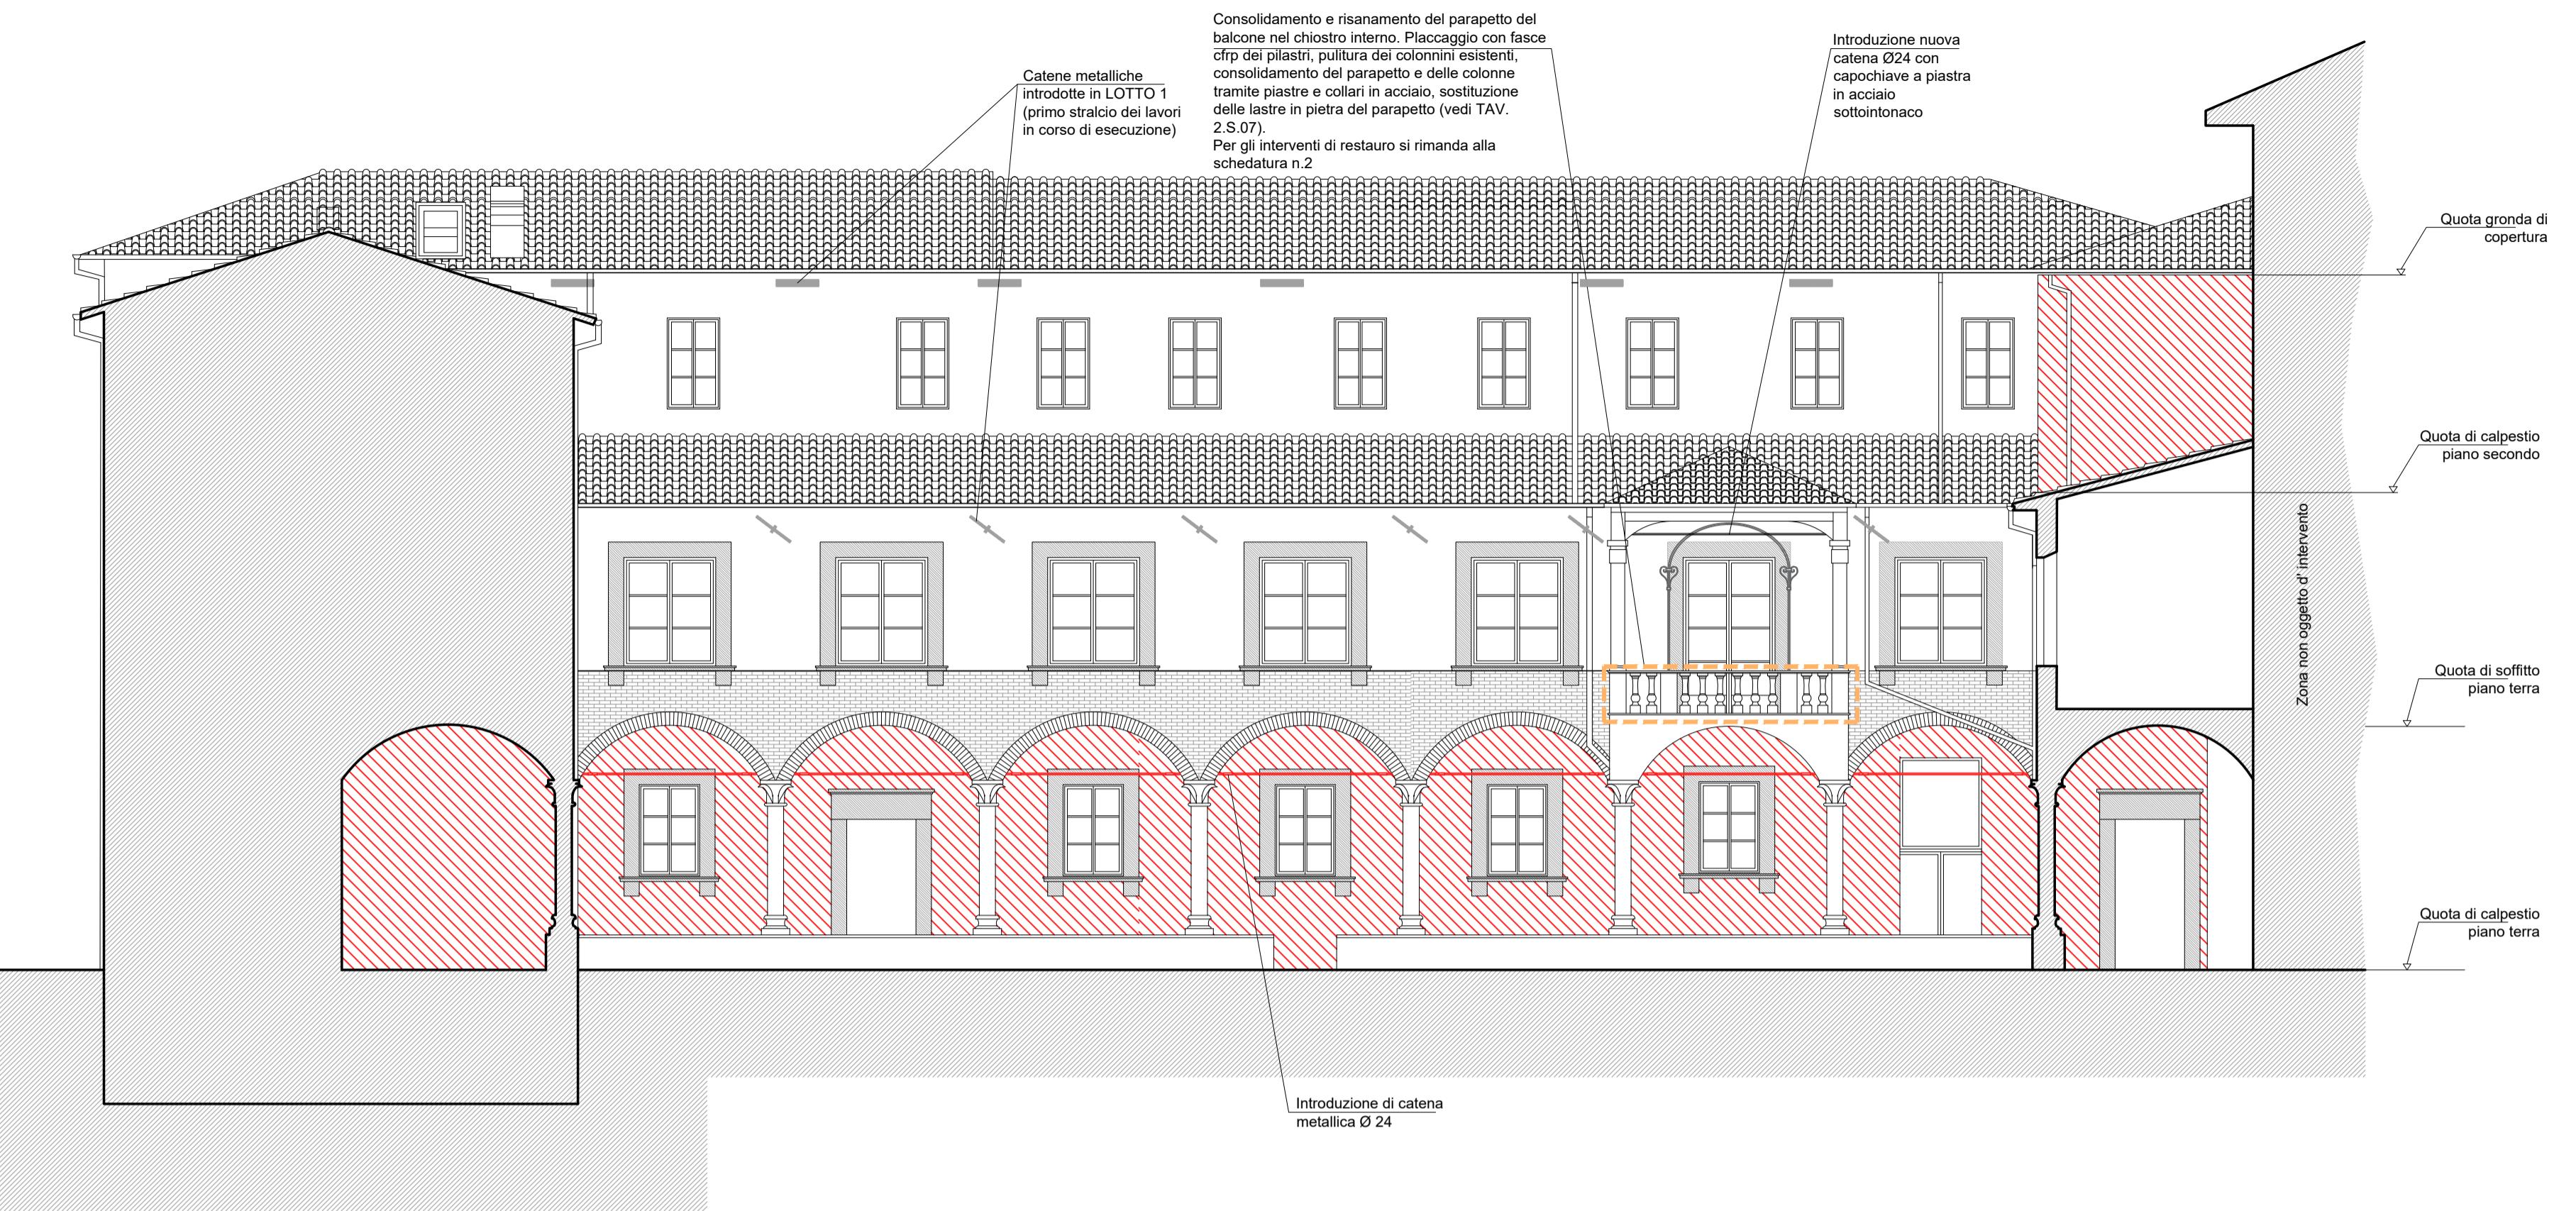

2 - PROSPETTO CHIOSTRO INTERNO

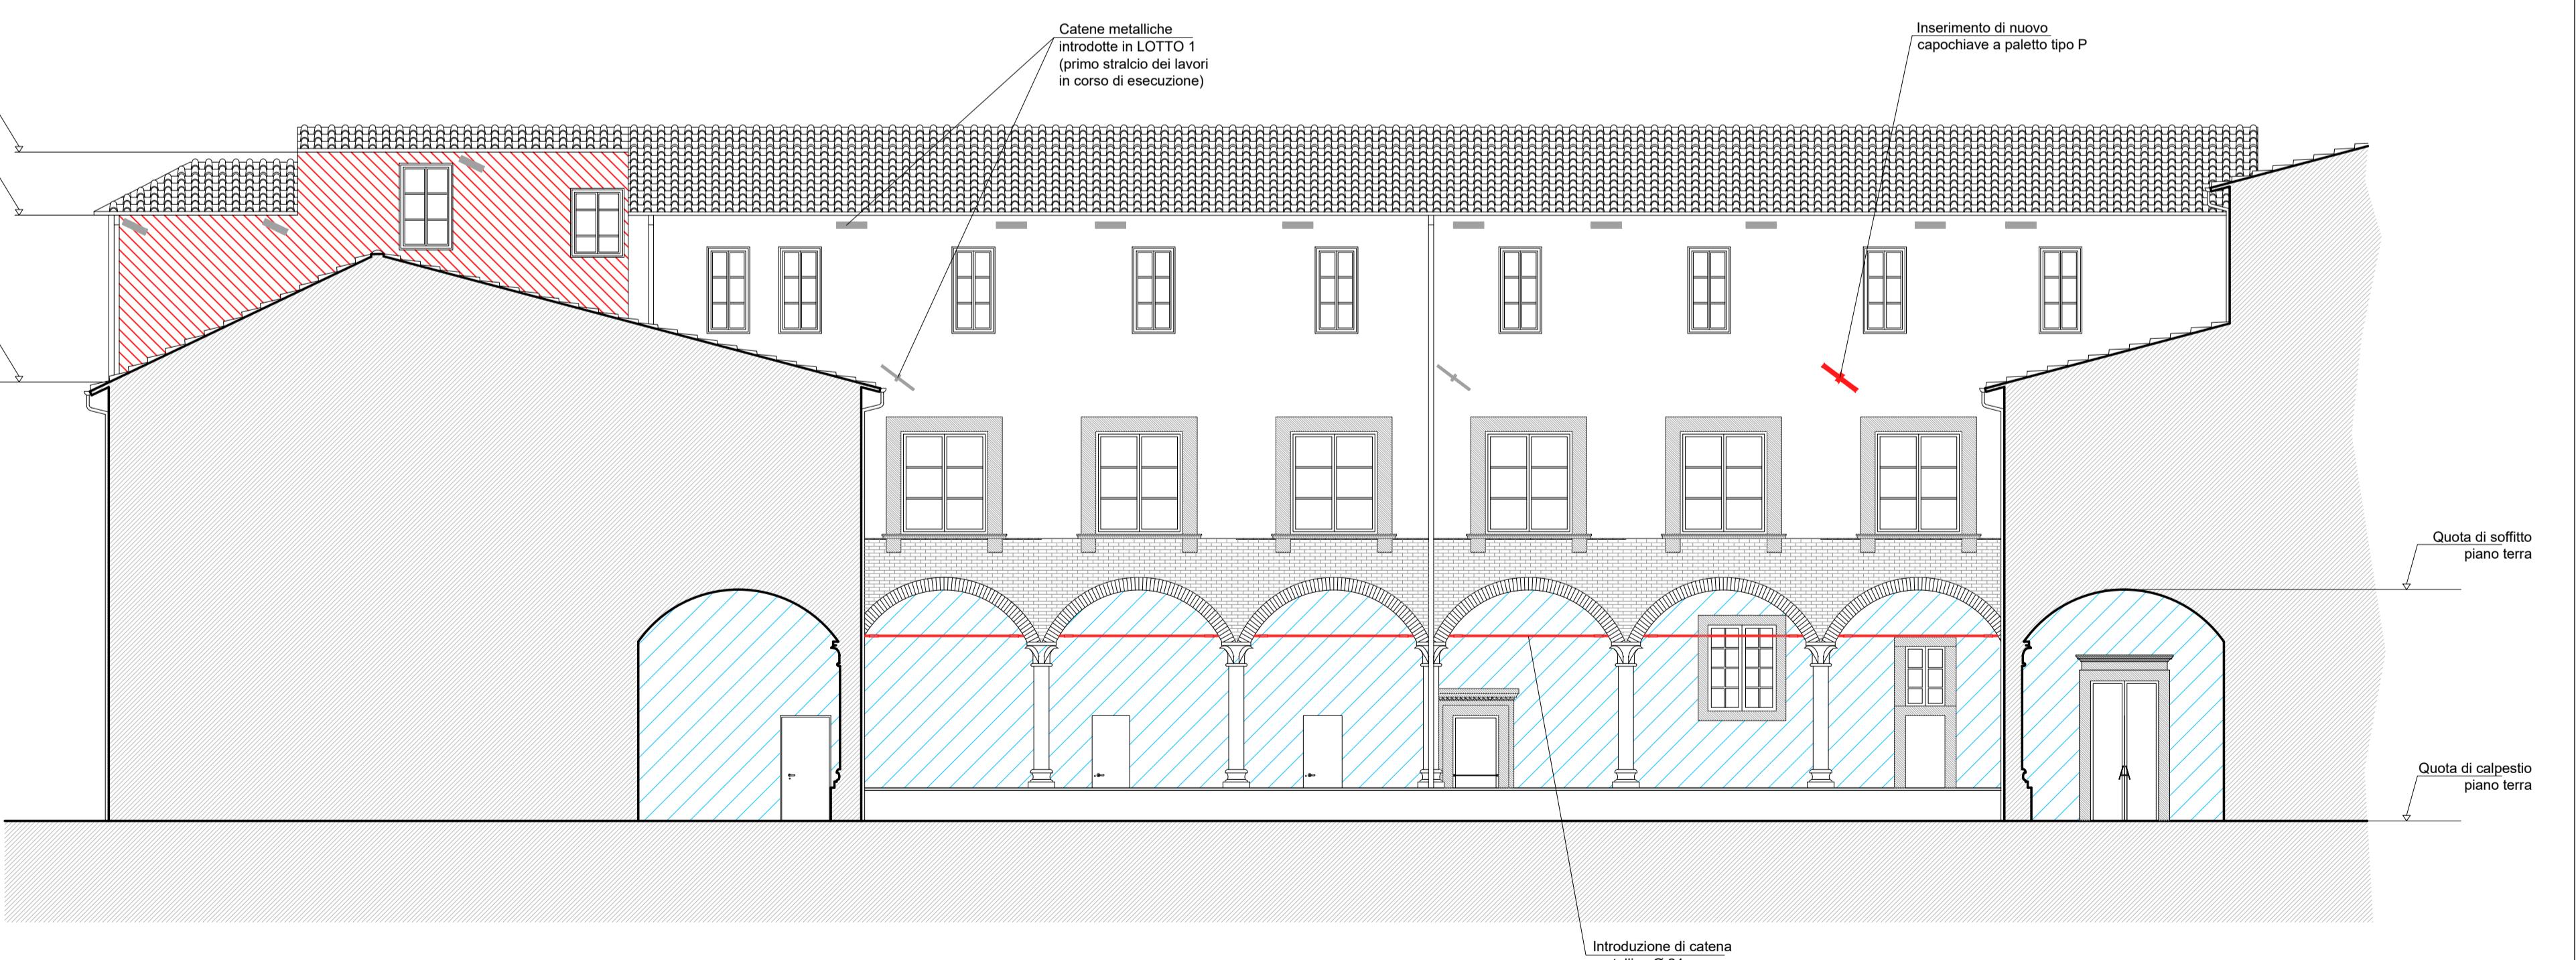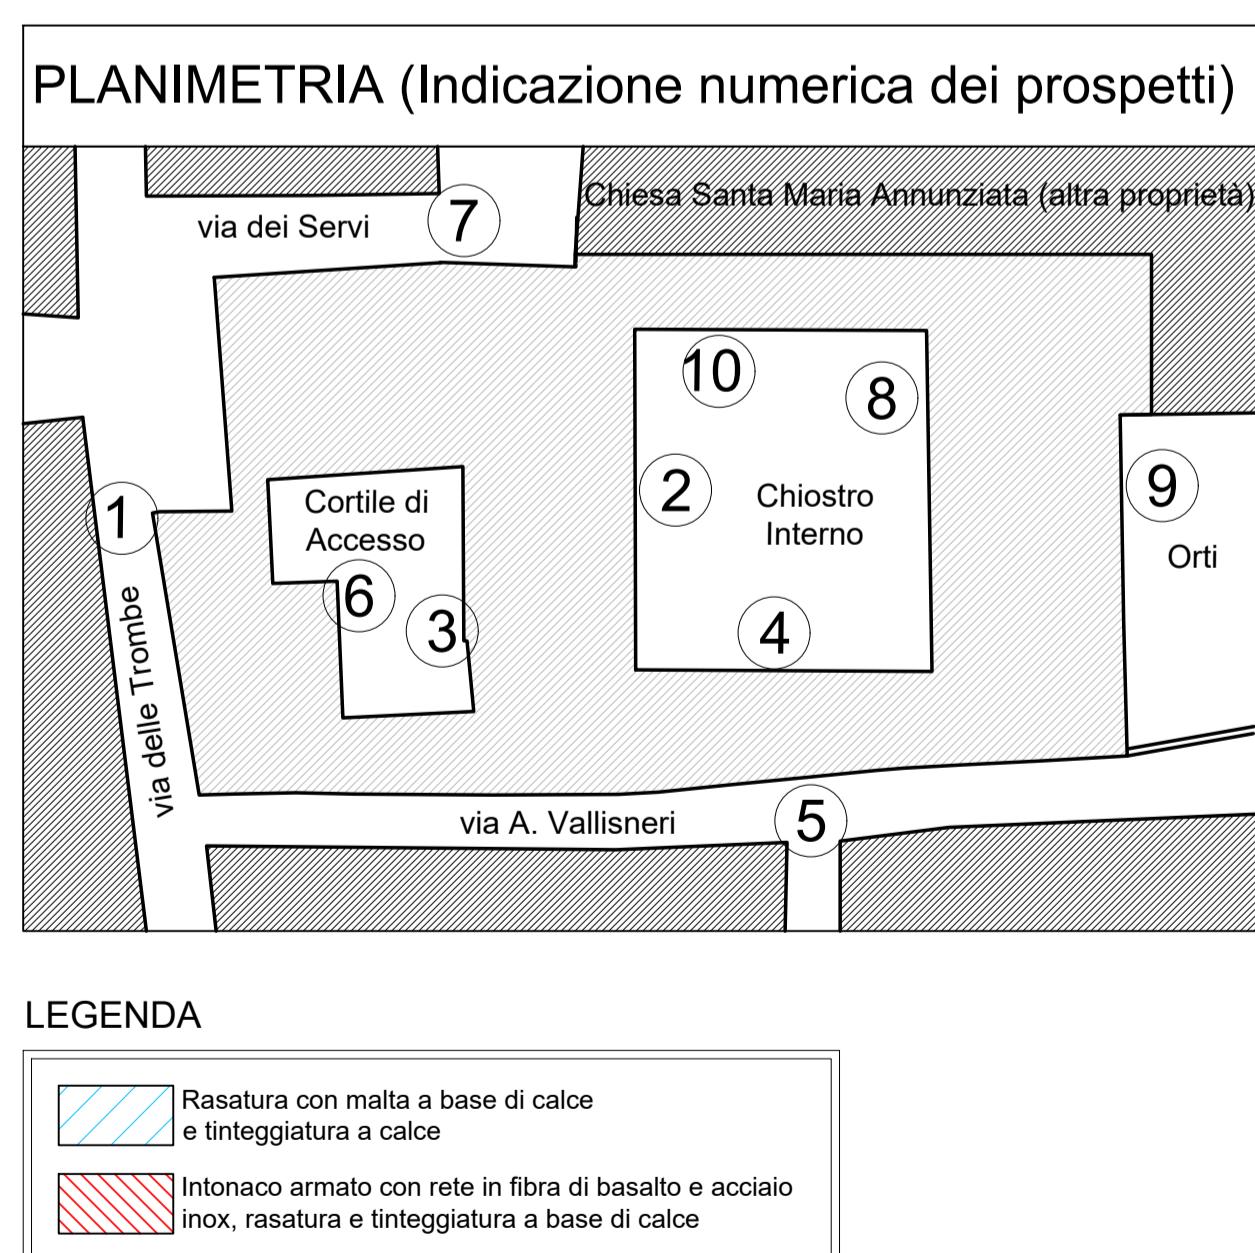

4 - PROSPETTO CHIOSTRO INTERNO

COMMITTENTE	
COESIONE ITALIA 2007-2013	Cofinanziato dall'Unione europea
Regione Toscana	Città di Lucca
PROGRAMMA REGIONALE FESR 2021-2027 PRIORITÀ 2 - OBS 2.4.1 PREVENZIONE SISMICA NEGLI EDIFICI PUBBLICI - PROGRAMMAZIONE INTERVENTI DI PREVENZIONE SISMICA PATRIMONIO EDILIZIO PUBBLICO STRATEGICO O RILEVANTE "MIGLIORAMENTO SISMICO DEL CENTRO CULTURALE AGORÀ, PIAZZA DEI SERVI, LUCCA - INTERVENTO 2: PT 17A/2025 - COMPLETAMENTO LAVORI DI MIGLIORAMENTO SISMICO - CUP J66F2400030002"	
PROGETTO ARCHITETTONICO ESECUTIVO	
Progettisti:	Responsabile Unico del Progetto: Ing. Stefano Angelini (Comune di Lucca)
B.F. Progetti Società di Ingegneria s.r.l.	I Progettisti: Ing. Giacomo Martinelli Arch. Chiara Nestrø
INGENIERIA, ARCHITETTURA E GEOLOGIA di Ing. Pierluigi Bettì, Ing. Andrea Fedi, Ing. Luciano Lamantia, Ing. Giacomo Martinelli, Arch. Chiara Nestrø, Consulenti: viale Adua 320, 51100 PISTOIA. Tel e fax 0573/24323 C.F. e P.IVA 01579540475 e-mail: info@bfprogetti.eu pec: bfprogetti@pec.it www.bfprogetti.eu	
Collaboratori:	Il Direttore Tecnico: Ing. Filippo Dorandi Dott. Leonardo Sergi Arch. Patrizio Bligny
Commissione:	01-24
Elaborato:	
2.A.16	OGGETTO:
Data emissione: Ottobre 2025	- INTERVENTO 2 - OPERE ARCHITETTONICHE Stato di Progetto
Rev.n.	SCALA: 1:100
Descrizione:	
Il presente elaborato, ai sensi di legge, non può essere riprodotto o divulgato senza l'espressa autorizzazione dello Studio	