



PROSPETTI

scala 1:100

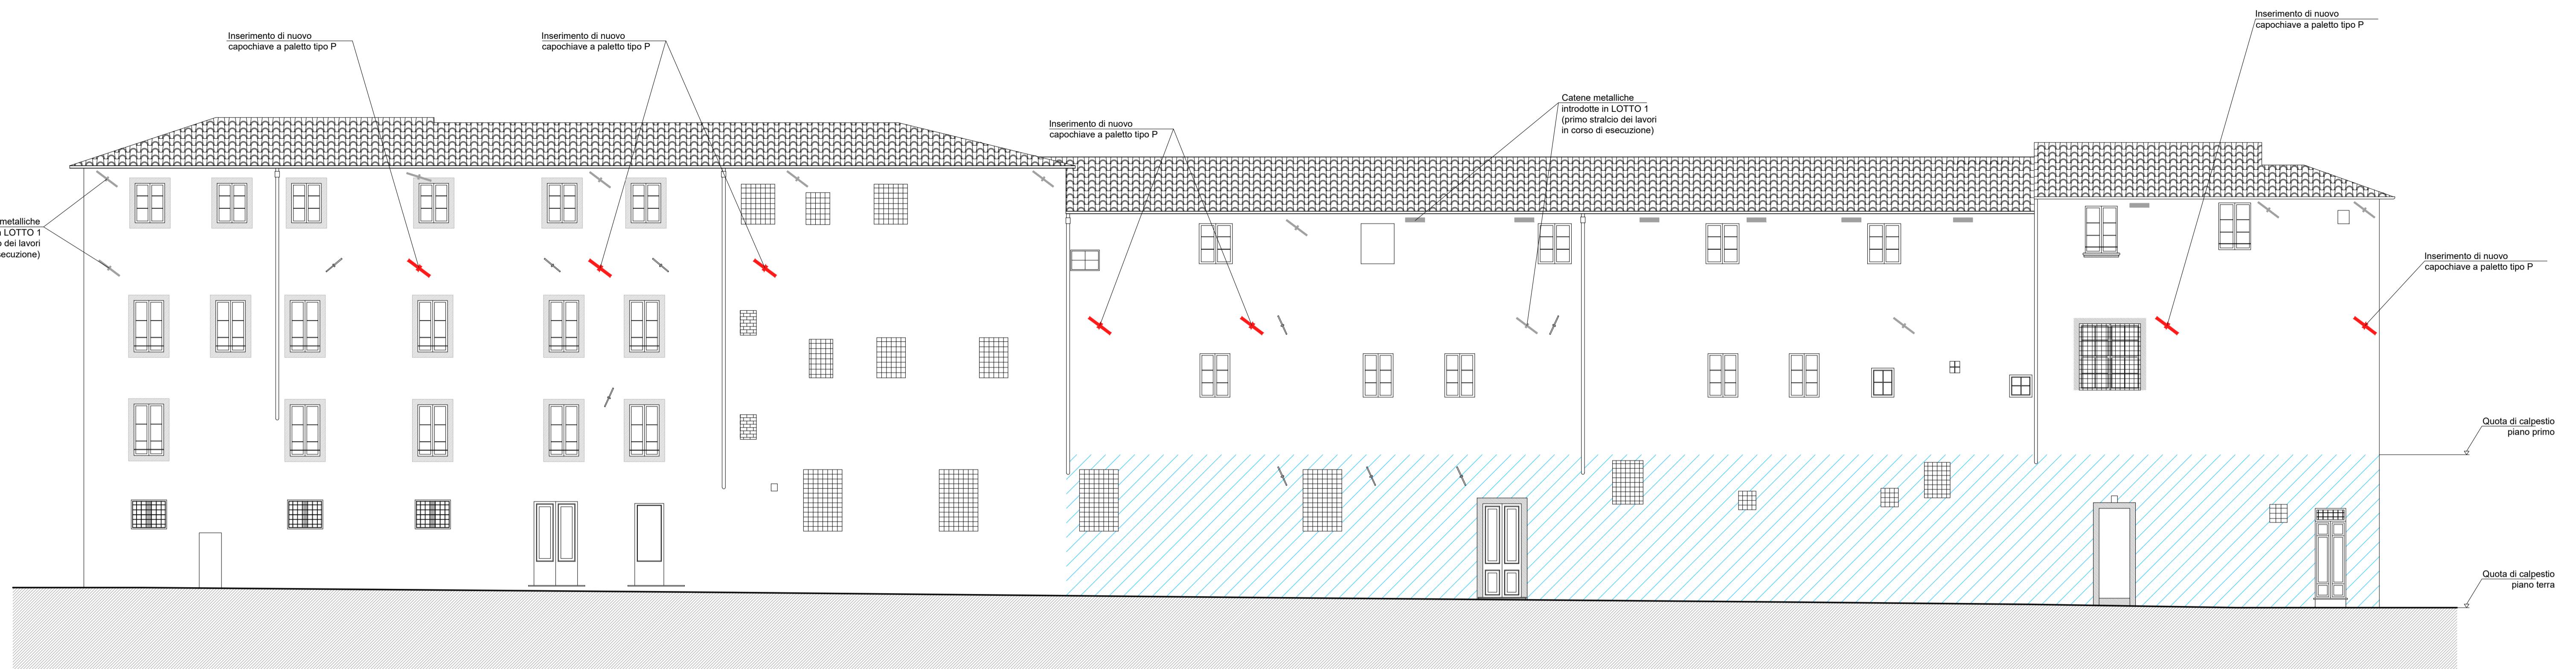


5 - PROSPETTO VIA VALLISNERI

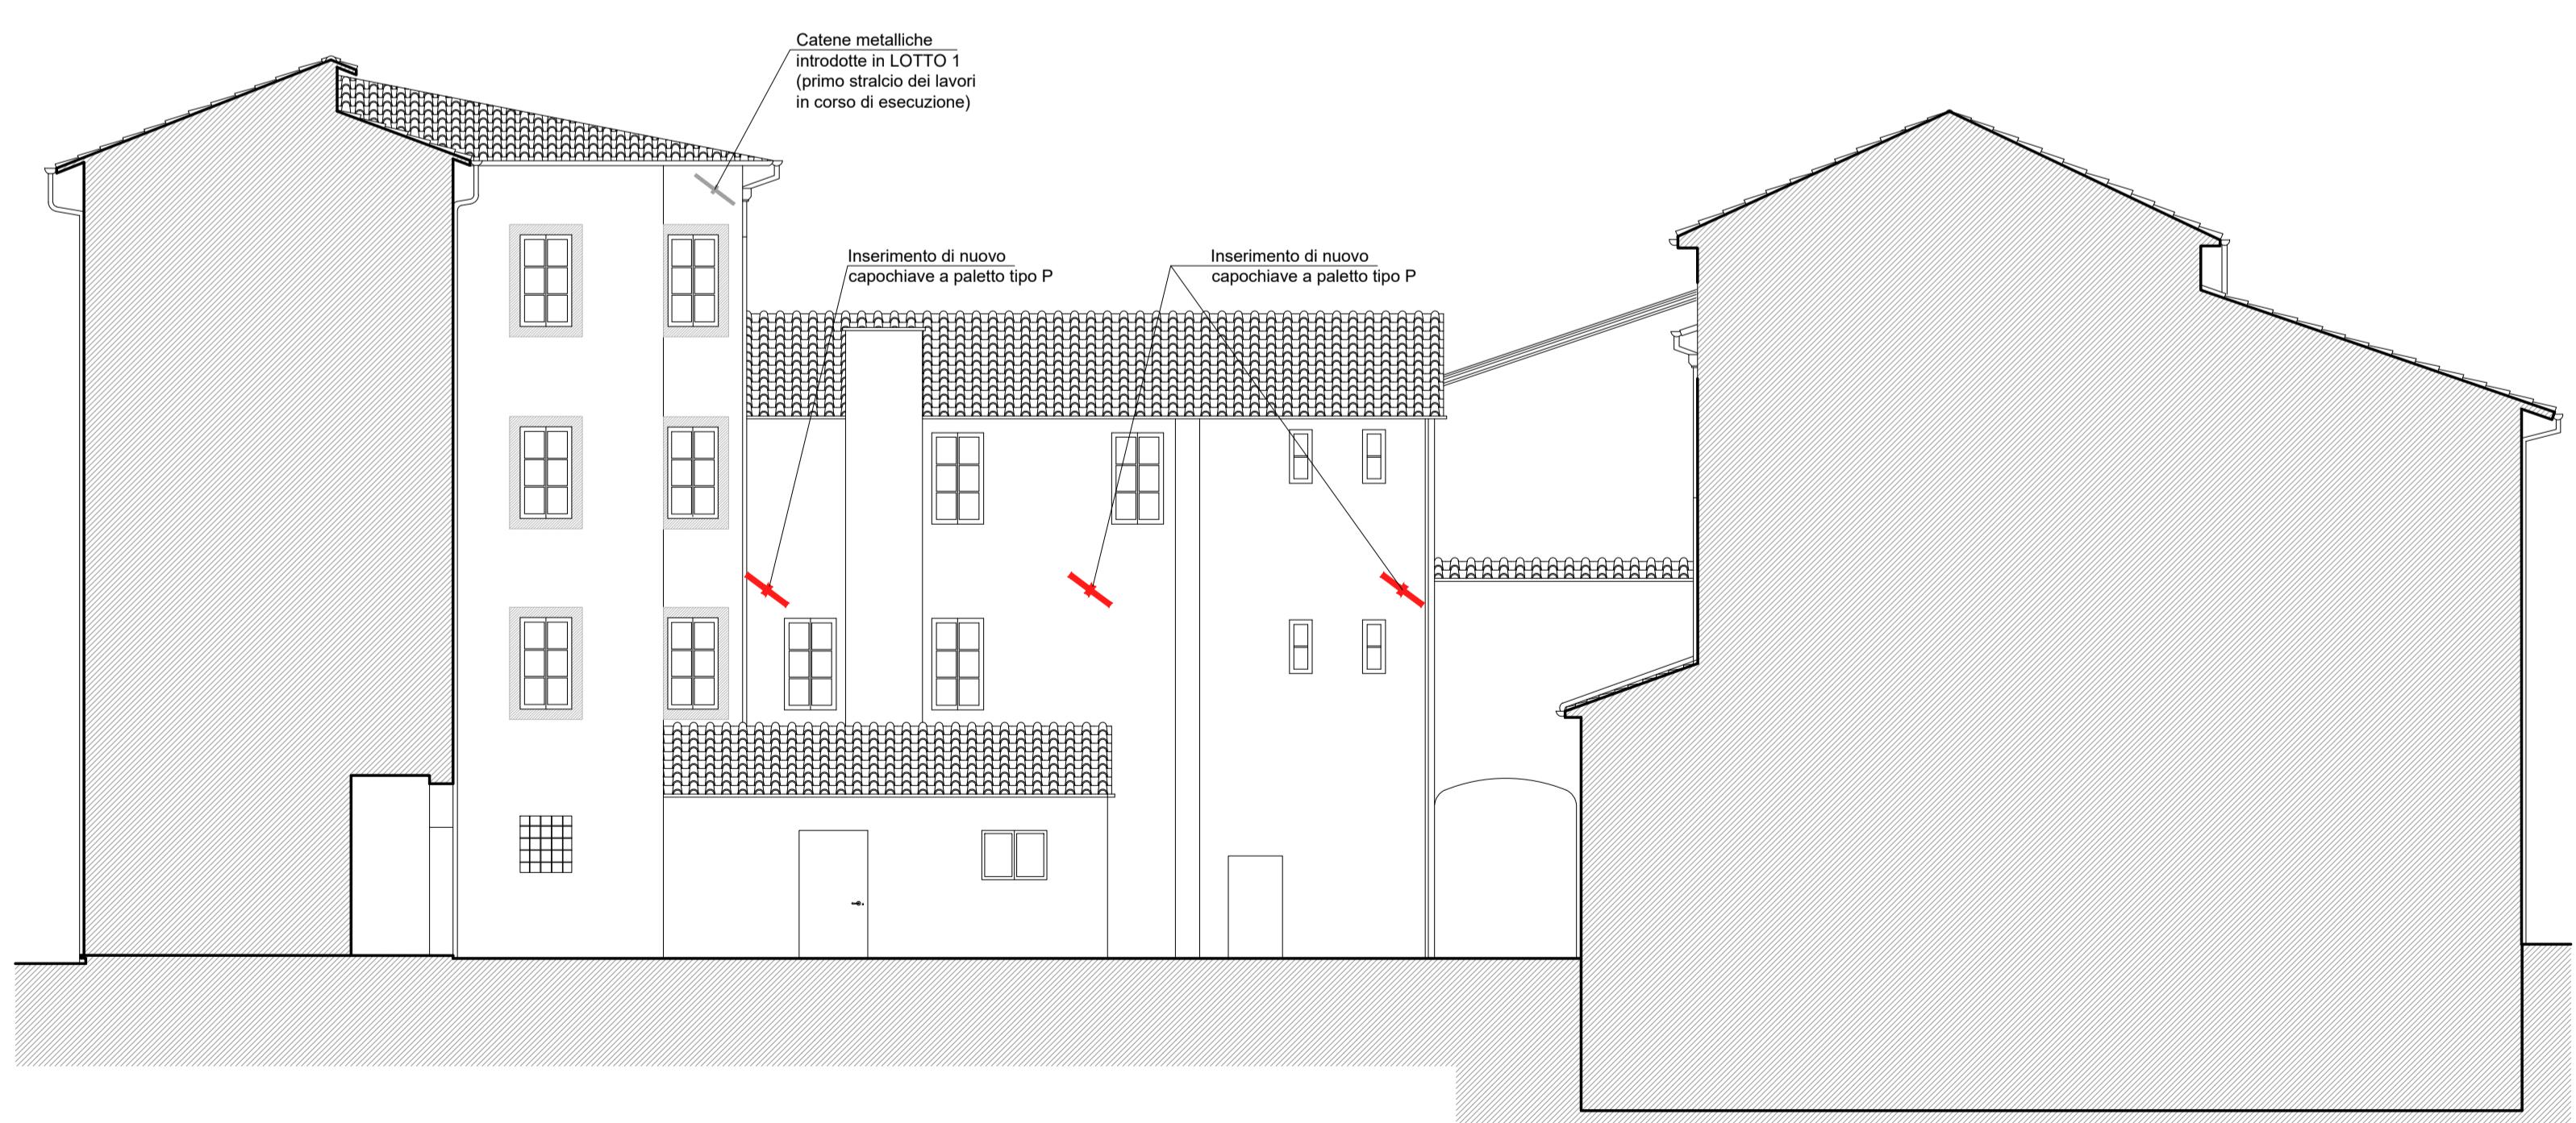

6 - PROSPETTO CORTILE D'ACCESSO




7 - PROSPETTO VIA DEI SERVI

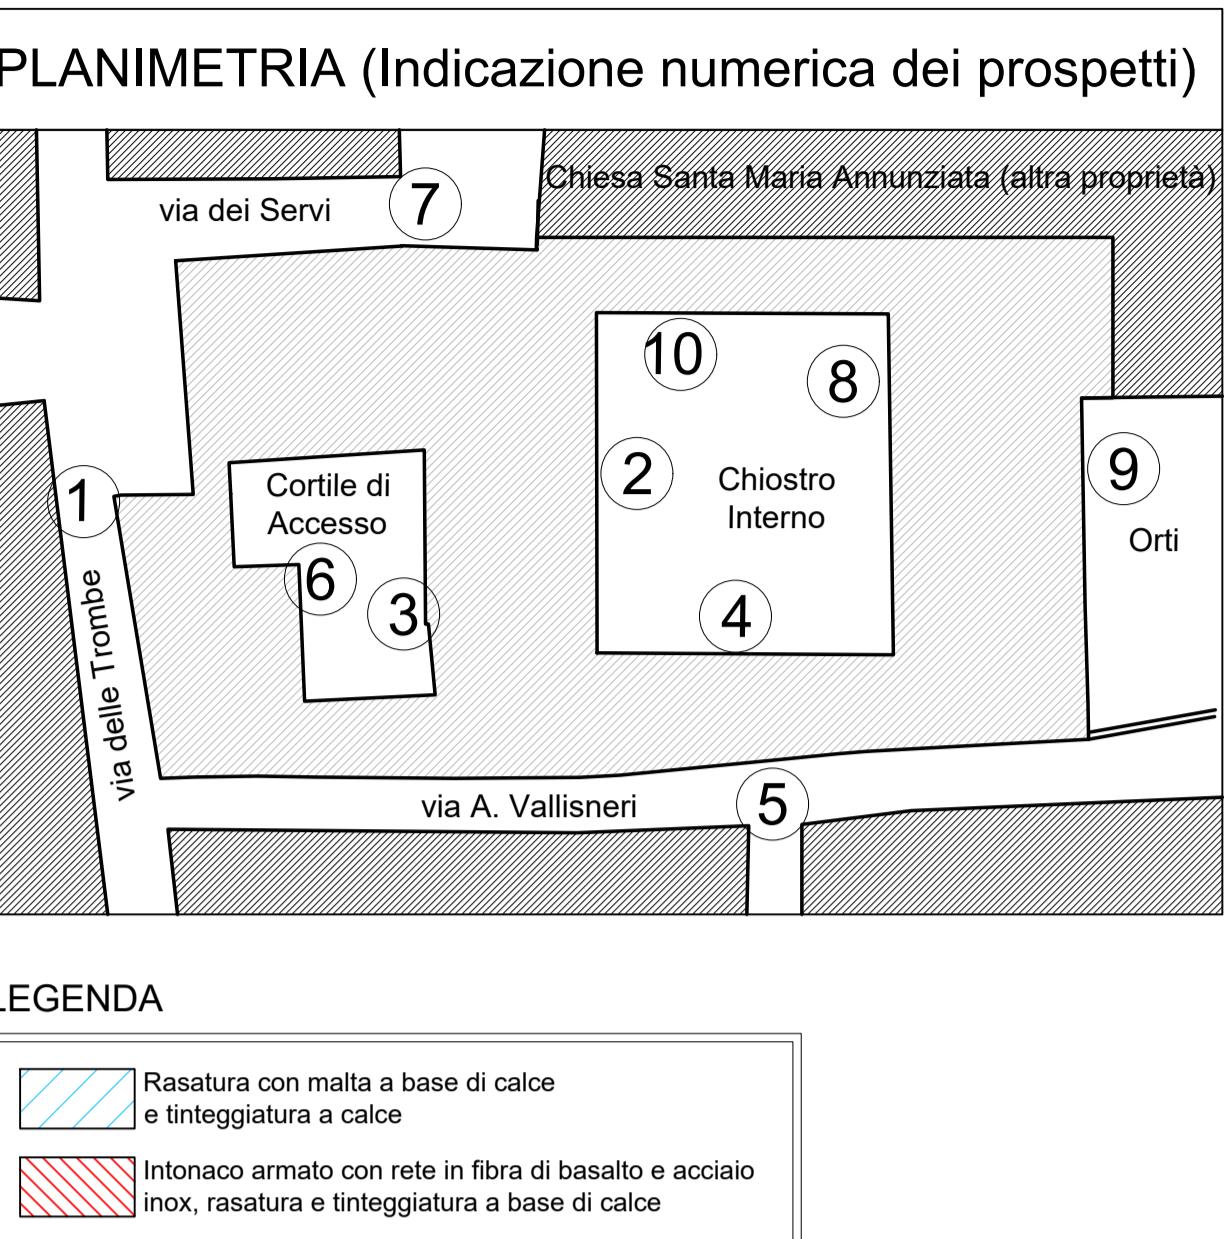

COMMITTENTE

COESIONE ITALIA 2014-2020 TOSCANA | Cofinanziato dall'Unione europea | Regione Toscana | Città di Lucca

PROGRAMMA REGIONALE FESR 2021-2027 PRIORITY 2 - OBS 2.4.1 PREVENZIONE SISMICA NEGLI EDIFICI PUBBLICI - PROGRAMMAZIONE INTERVENTI DI PREVENZIONE SISMICA PATRIMONIO EDILIZIO PUBBLICO STRATEGICO O RILEVANTE "MIGLIORAMENTO SISMICO DEL CENTRO CULTURALE AGORÀ, PIAZZA DEI SERVI, LUCCA - INTERVENTO 2: PT 17A/2025 - COMPLETAMENTO LAVORI DI MIGLIORAMENTO SISMICO - CUP J66F2400030002"

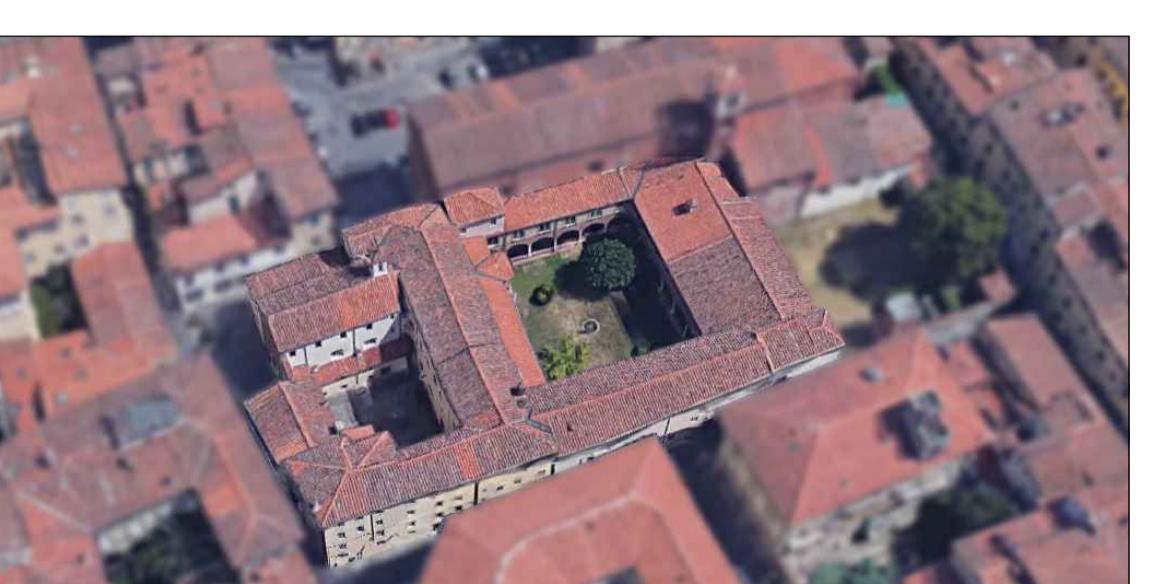

PROGETTO ARCHITETTONICO ESECUTIVO

Progettisti:
 
B.F. Progetti Società di Ingegneria s.r.l.
 INGEGNERIA, ARCHITETTURA E GEOLOGIA
 di Ing. Pierluigi Bettì, Ing. Andrea Fedi, Ing. Luciano Lambriola, Ing. Giacomo Martirelli, Arch. Chiara Nestrø, viale Adua 320, 51100 PISTOIA. Tel e fax 0573/24323 C.F. e P. IVA 01579540475 e-mail: info@bfprogetti.eu pec: bfprogetti@pec.it www.bfprogetti.eu

Responsabile Unico del Progetto:
Ing. Stefano Angelini (Comune di Lucca)

Il Progettista:
Ing. Giacomo Martirelli
Arch. Chiara Nestrø

Il Direttore Tecnico:
Ing. Pierluigi Bettì

Commissione: 01-24
 Elaborato:
2.A.17
 Data emissione: Ottobre 2025
 Rev.n. Data:
 Descrizione:
 OGGETTO: - INTERVENTO 2 -
OPERE ARCHITETTONICHE
 Stato di Progetto
PROSPETTI N. 5 - 6 - 7
 SCALA: 1:100

Il presente elaborato, ai sensi di legge, non può essere riprodotto o divulgato senza l'espressa autorizzazione dello Studio