



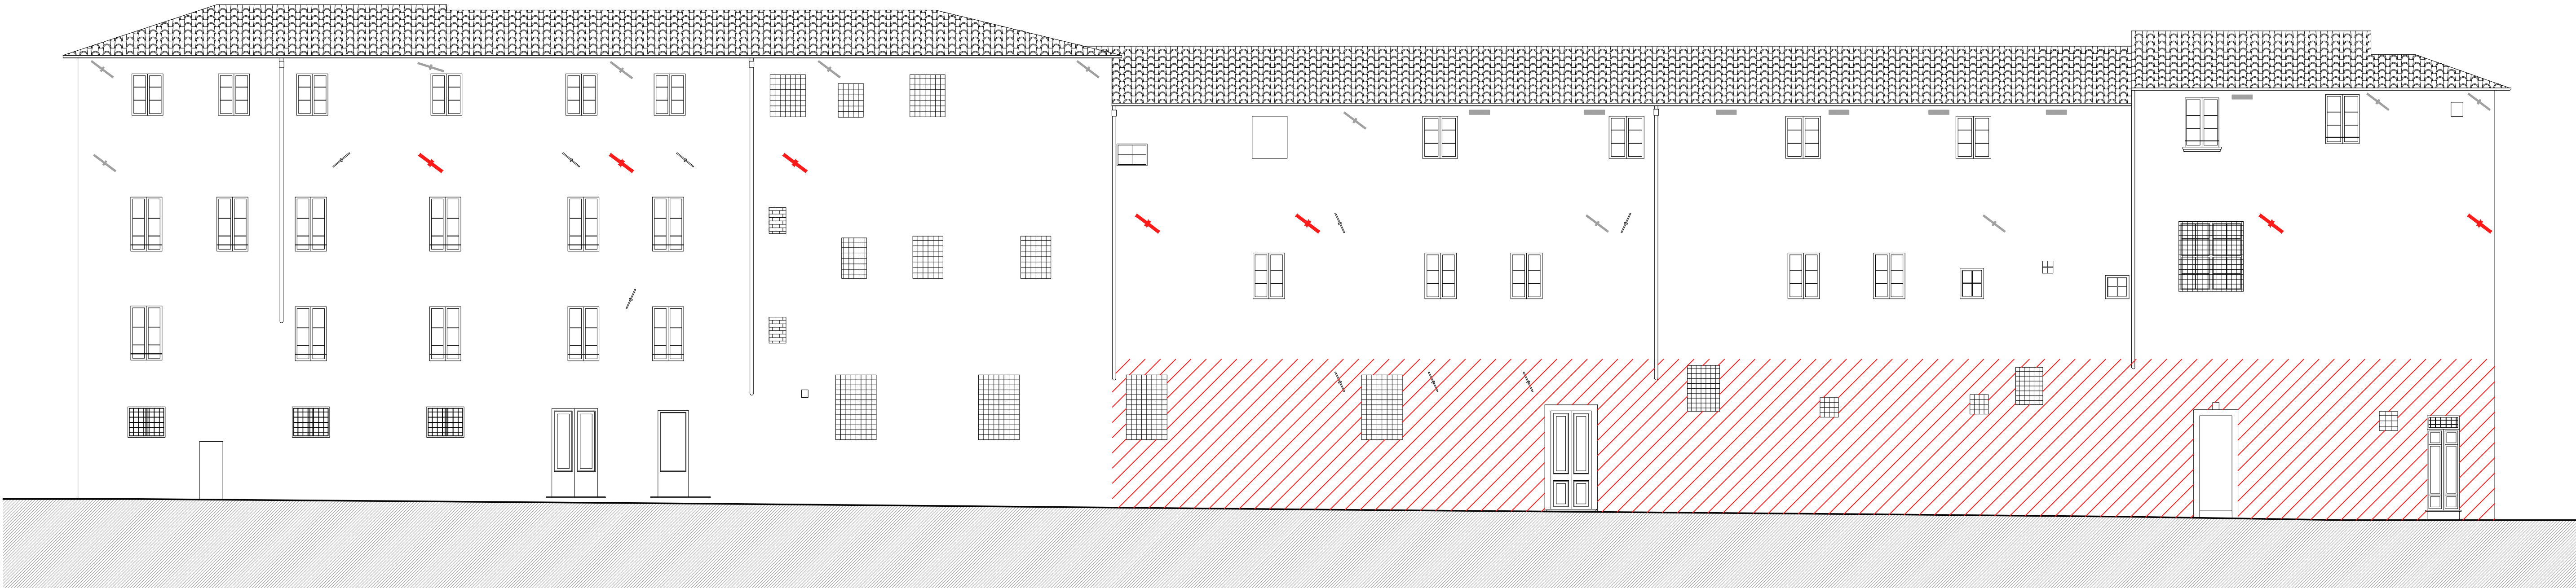

PLANIMETRIA (Indicazione numerica dei prospetti)

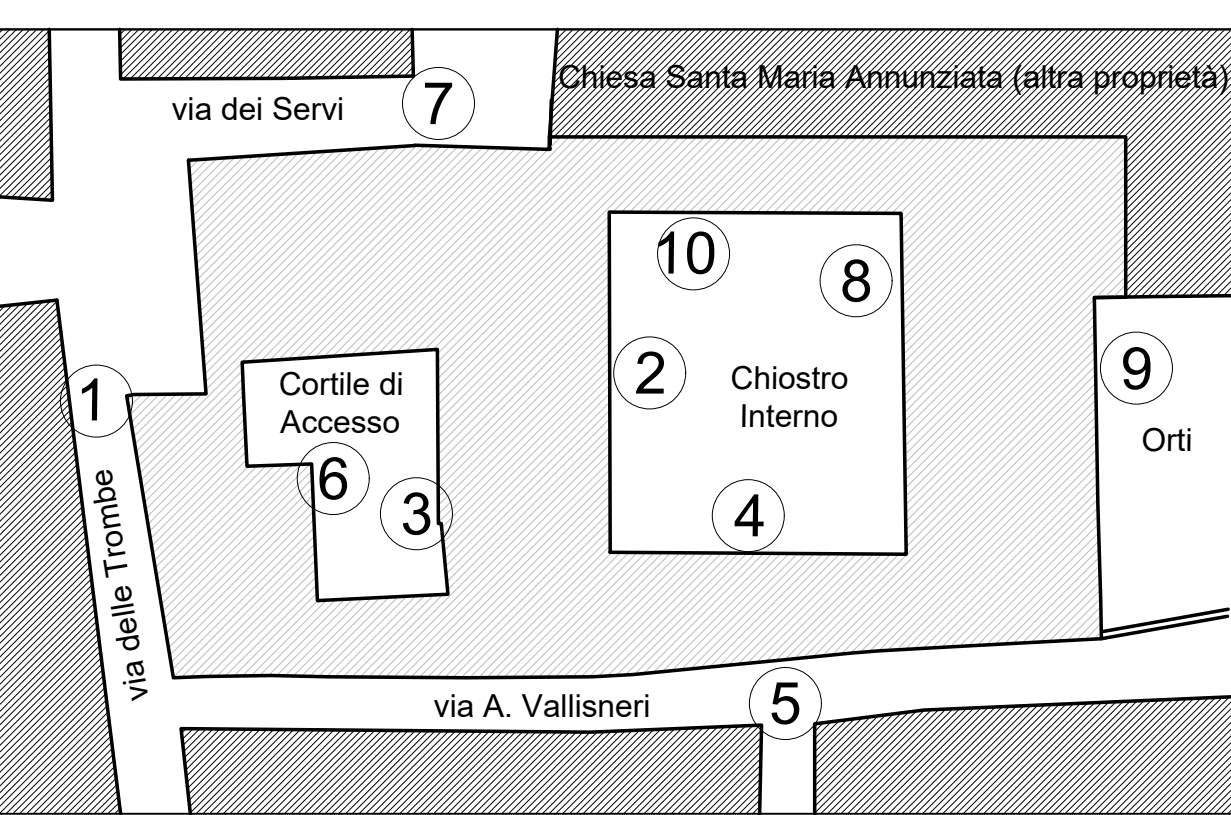

LEGENDA



6 - PROSPETTO CORTILE D'ACCESSO



7 - PROSPETTO VIA DEI SERVI



PROGRAMMA REGIONALE FESR 2021-2027 PRIORITÀ 2 - OBS 2.4.1 PREVENZIONE SISMICA NEGLI EDIFICI PUBBLICI -
PROGRAMMAZIONE INTERVENTI DI PREVENZIONE SISMICA PATRIMONIO EDILIZIO PUBBLICO STRATEGICO O RILEVANTE
"MIGLIORAMENTO SISMICO DEL CENTRO CULTURALE AGORÀ, PIAZZA DEI SERVI, LUCCA - INTERVENTO 2: PT 17A/2025 -
COMPLETAMENTO LAVORI DI MIGLIORAMENTO SISMICO - CUP J66F24000030002"



PROGETTO ARCHITETTONICO ESECUTIVO

Progettisti:



B.F. Progetti Società di Ingegneria s.r.l.
INGEGNERIA, ARCHITETTURA E GEOLOGIA
di Ing. Pierluigi Betti, Ing. Andrea Fedi, Ing. Luciano Lambrosio, Ing. Giacomo Martelli, Arch. Chiara Nostrato,
Geol. Sandro Pulcini
viale Adua 320, 51100 PISTOIA Tel e fax 0573/24323
C.F. e P.IVA 01575540475 e-mail: info@bfprogetti.eu
www.bfprogetti.eu

Responsabile Unico del Progetto:
Ing. Stefano Angelini
(Comune di Lucca)

I Progettisti:
Ing. Giacomo Martinelli
Arch. Chiara Nostrato

Il Direttore Tecnico:
Ing. Pierluigi Betti

Collaboratori:
Ing. Filippo Doranti
Dott. Leonardo Sergi
Arch. Patrizio Biagini

Commissa:	01-24	OGGETTO:	- INTERVENTO 2 - OPERE ARCHITETTONICHE Stato Sovrapposto PROSPETTI N. 5 - 6 - 7
Elaborato:	2.A.20		
Data emissione:	Ottobre 2025		
Rev.n.		SCALA:	1:100
Descrizione:			