PART. 13 - CONSOLIDAMENTO E RISANAMENTO PARAPETTO BALCONE CHIOSTRO INTERNO

scala 1:50

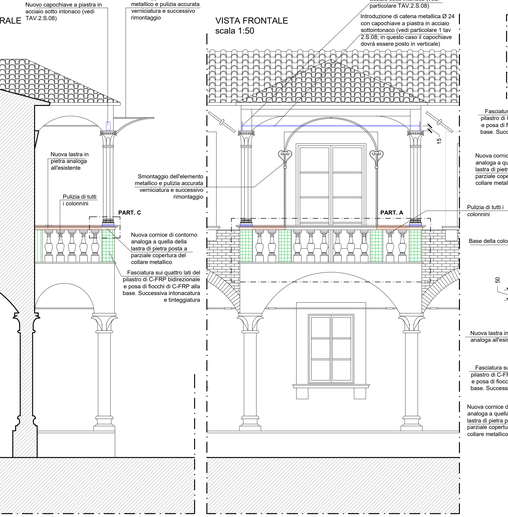

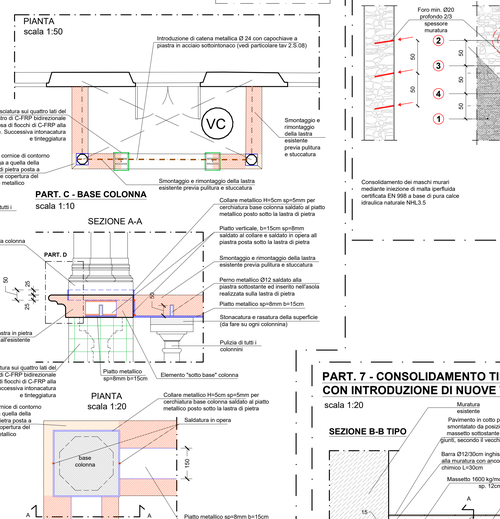

N.B. - PER GLI INTERVENTI DI RESTAURO SI FA RIFERIMENTO A QUANTO DESCRITTO NELLA SCHEDATURA DI RESTAURO INTERVENTO N.2

PART. C - BASE COLONNA

scala 1:10

PART. A - CONSOLIDAMENTO BALAUSTRA DEL BALCONE

scala 1:20

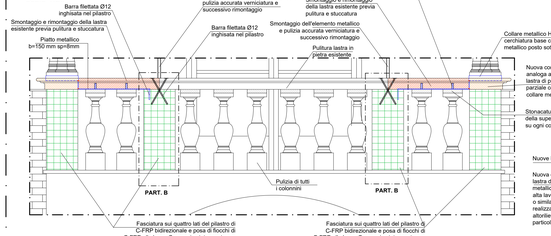

PART. D - COLLEGAMENTO COLLARE E BASE COLONNA

scala 1:5

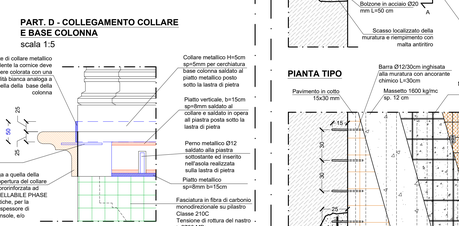

PART. B - CONSOLIDAMENTO PILASTRI DEL BALCONE

scala 1:10

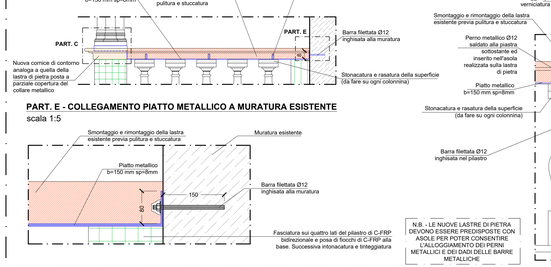

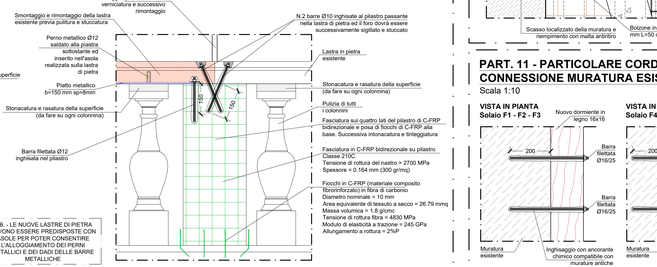

PART. E - COLLEGAMENTO PIATTO METALLICO A MURATURA ESISTENTE

scala 1:5

N.B. - LE NUOVE LASTRE DI PIETRA DEVONO ESSERE PREDISPOSTE CON ASOLE PER POTER CONSENTIRE L'ALLOGGIAMENTO DEI PERNI METALLICI E DEI DADI DELLE BARRE METALLICHE

PART. 2 - INIEZIONI DI MALTA DA UN SOLO LATO

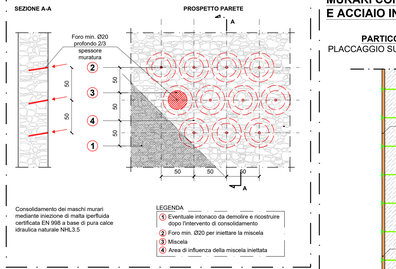

PART. 1A/1B - PLACCAGGIO DIFFUSO DEI MASCHI MURARI CON RETE IN FIBRA NATURALE DI BASALTO E ACCIAIO INOX E GEOMALTA

PARTICOLARE 1A
PLACCAGGIO SU ENTRAMBI I LATI

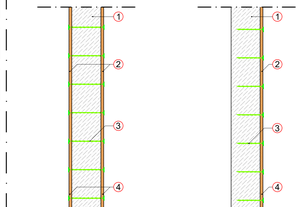

PARTICOLARE 1B
PLACCAGGIO SU UN SOLO LATO

PIANO SEMINTERRATO - SOLAIO F (realizzazione di nuovo solaio)

scala 1:50

N.B. - LE NUOVE TRAVI IN LEGNO DEVONO RISULTARE INTERROTTE IN CORRISPONDENZA DI EVENTUALI APPOGGI INTERMEDI (TRAVI E PILASTRI)

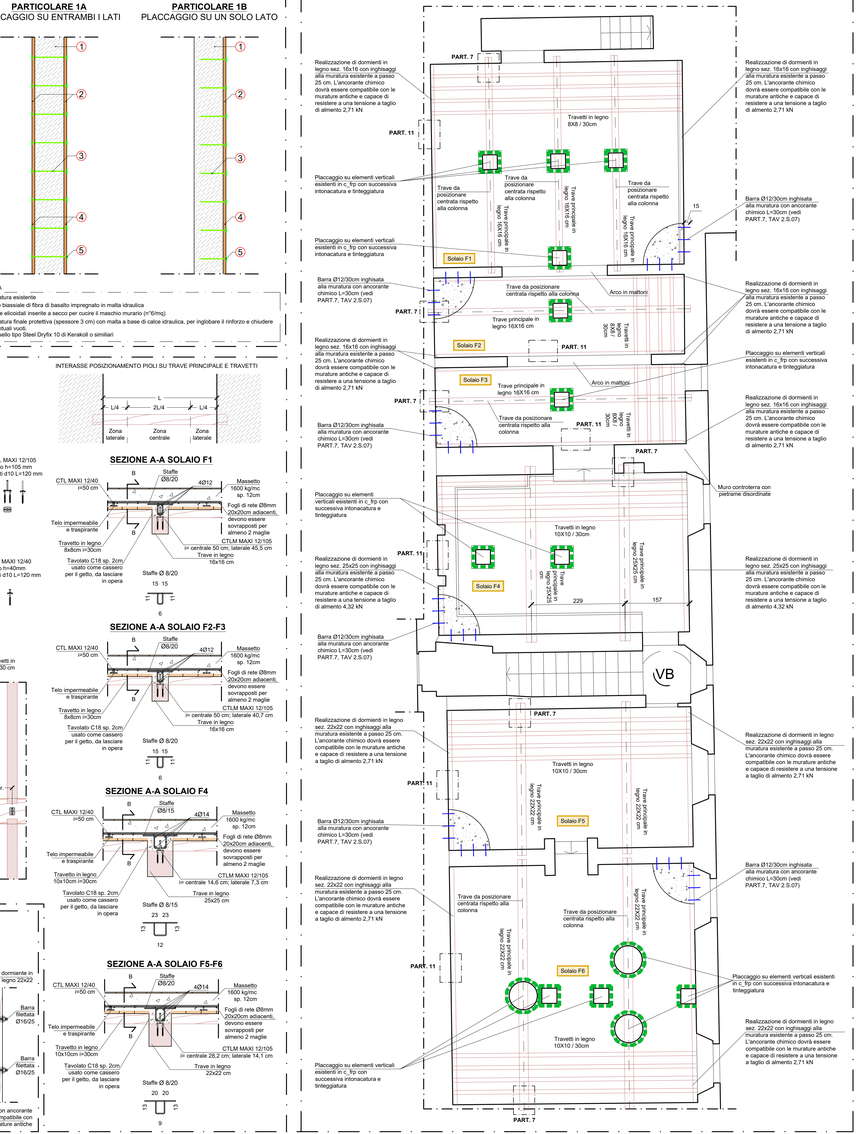
PART. 7
Travetti in legno 8X8 / 30cm
Trave da posizionare centrata rispetto alla colonna
Trave da posizionare centrata rispetto alla colonna
