



Città di Lucca

COMUNE DI LUCCA
Settore Dipartimentale 05 - Lavori Pubblici e TrafficoDirigente Ing. Antonello Giannini
U.O. 5.1 – Edilizia Pubblica
E.Q. U.O. 5.1 Ing. Stefano Angelini

Via Santa Giustina n. 6, 55100 Lucca (LU)



PROGETTO ESECUTIVO


P.T. 70/2025 - RESTAURO E MANUTENZIONE DELLE MURA URBANE:
PARAMENTI, MURETTI, PORTE E SOTTERRANEI.
INTERVENTO DI RIAPERTURA DELLA SORBITA DEL
BALUARDO SAN COLOMBANOCUP (Lavori) J6J2400050006 - SOGGETTA CAM. D.M. N.256/2022 (CAM EDILIZIA)
CUTL00378210462202400077RESPONSABILE UNICO DEL PROGETTO
E.Q. U.O. 5.1 Ing. Stefano Angelini

PROGETTISTI

Progettazione architettonica:
Arch. Jacopo Croci
Arch. Gianluca FeniliProgettazione impianti:
Ing. Luigi Petri Studio Belondi & Petri srlCoordinamento della sicurezza:
Ing. Andrea Pellegrini

TAV.	ELABORATO
C.09	Stato sovrapposto - sotterraneo - pianta
	SCALA 1:100 FOGLIO A0
Emissione	Data

0 gen 2026 Consegnata P.E.
1
2

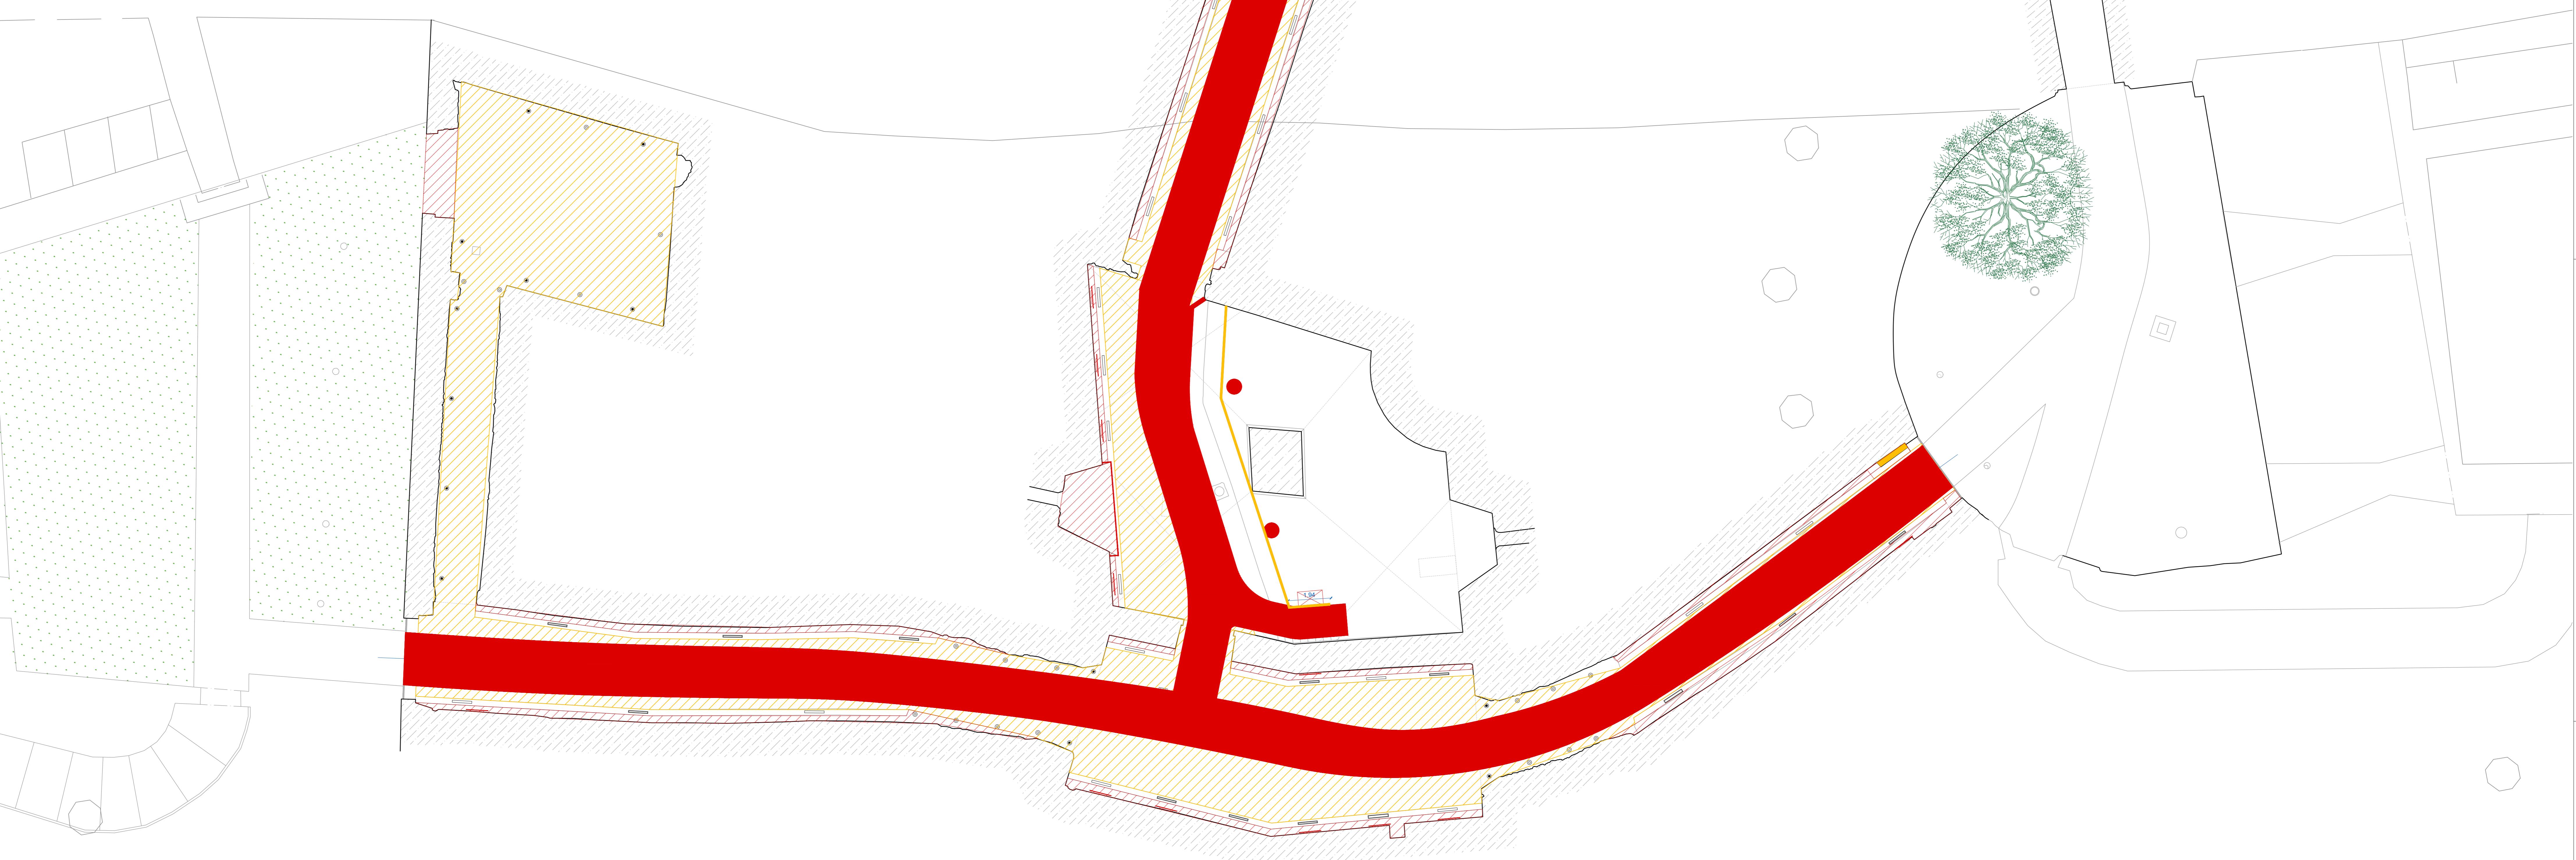

LEGENDA:

■ Costruito

■ Ghiaia esistente reintegrata

■ Demolito

■ Ghiaia nuova