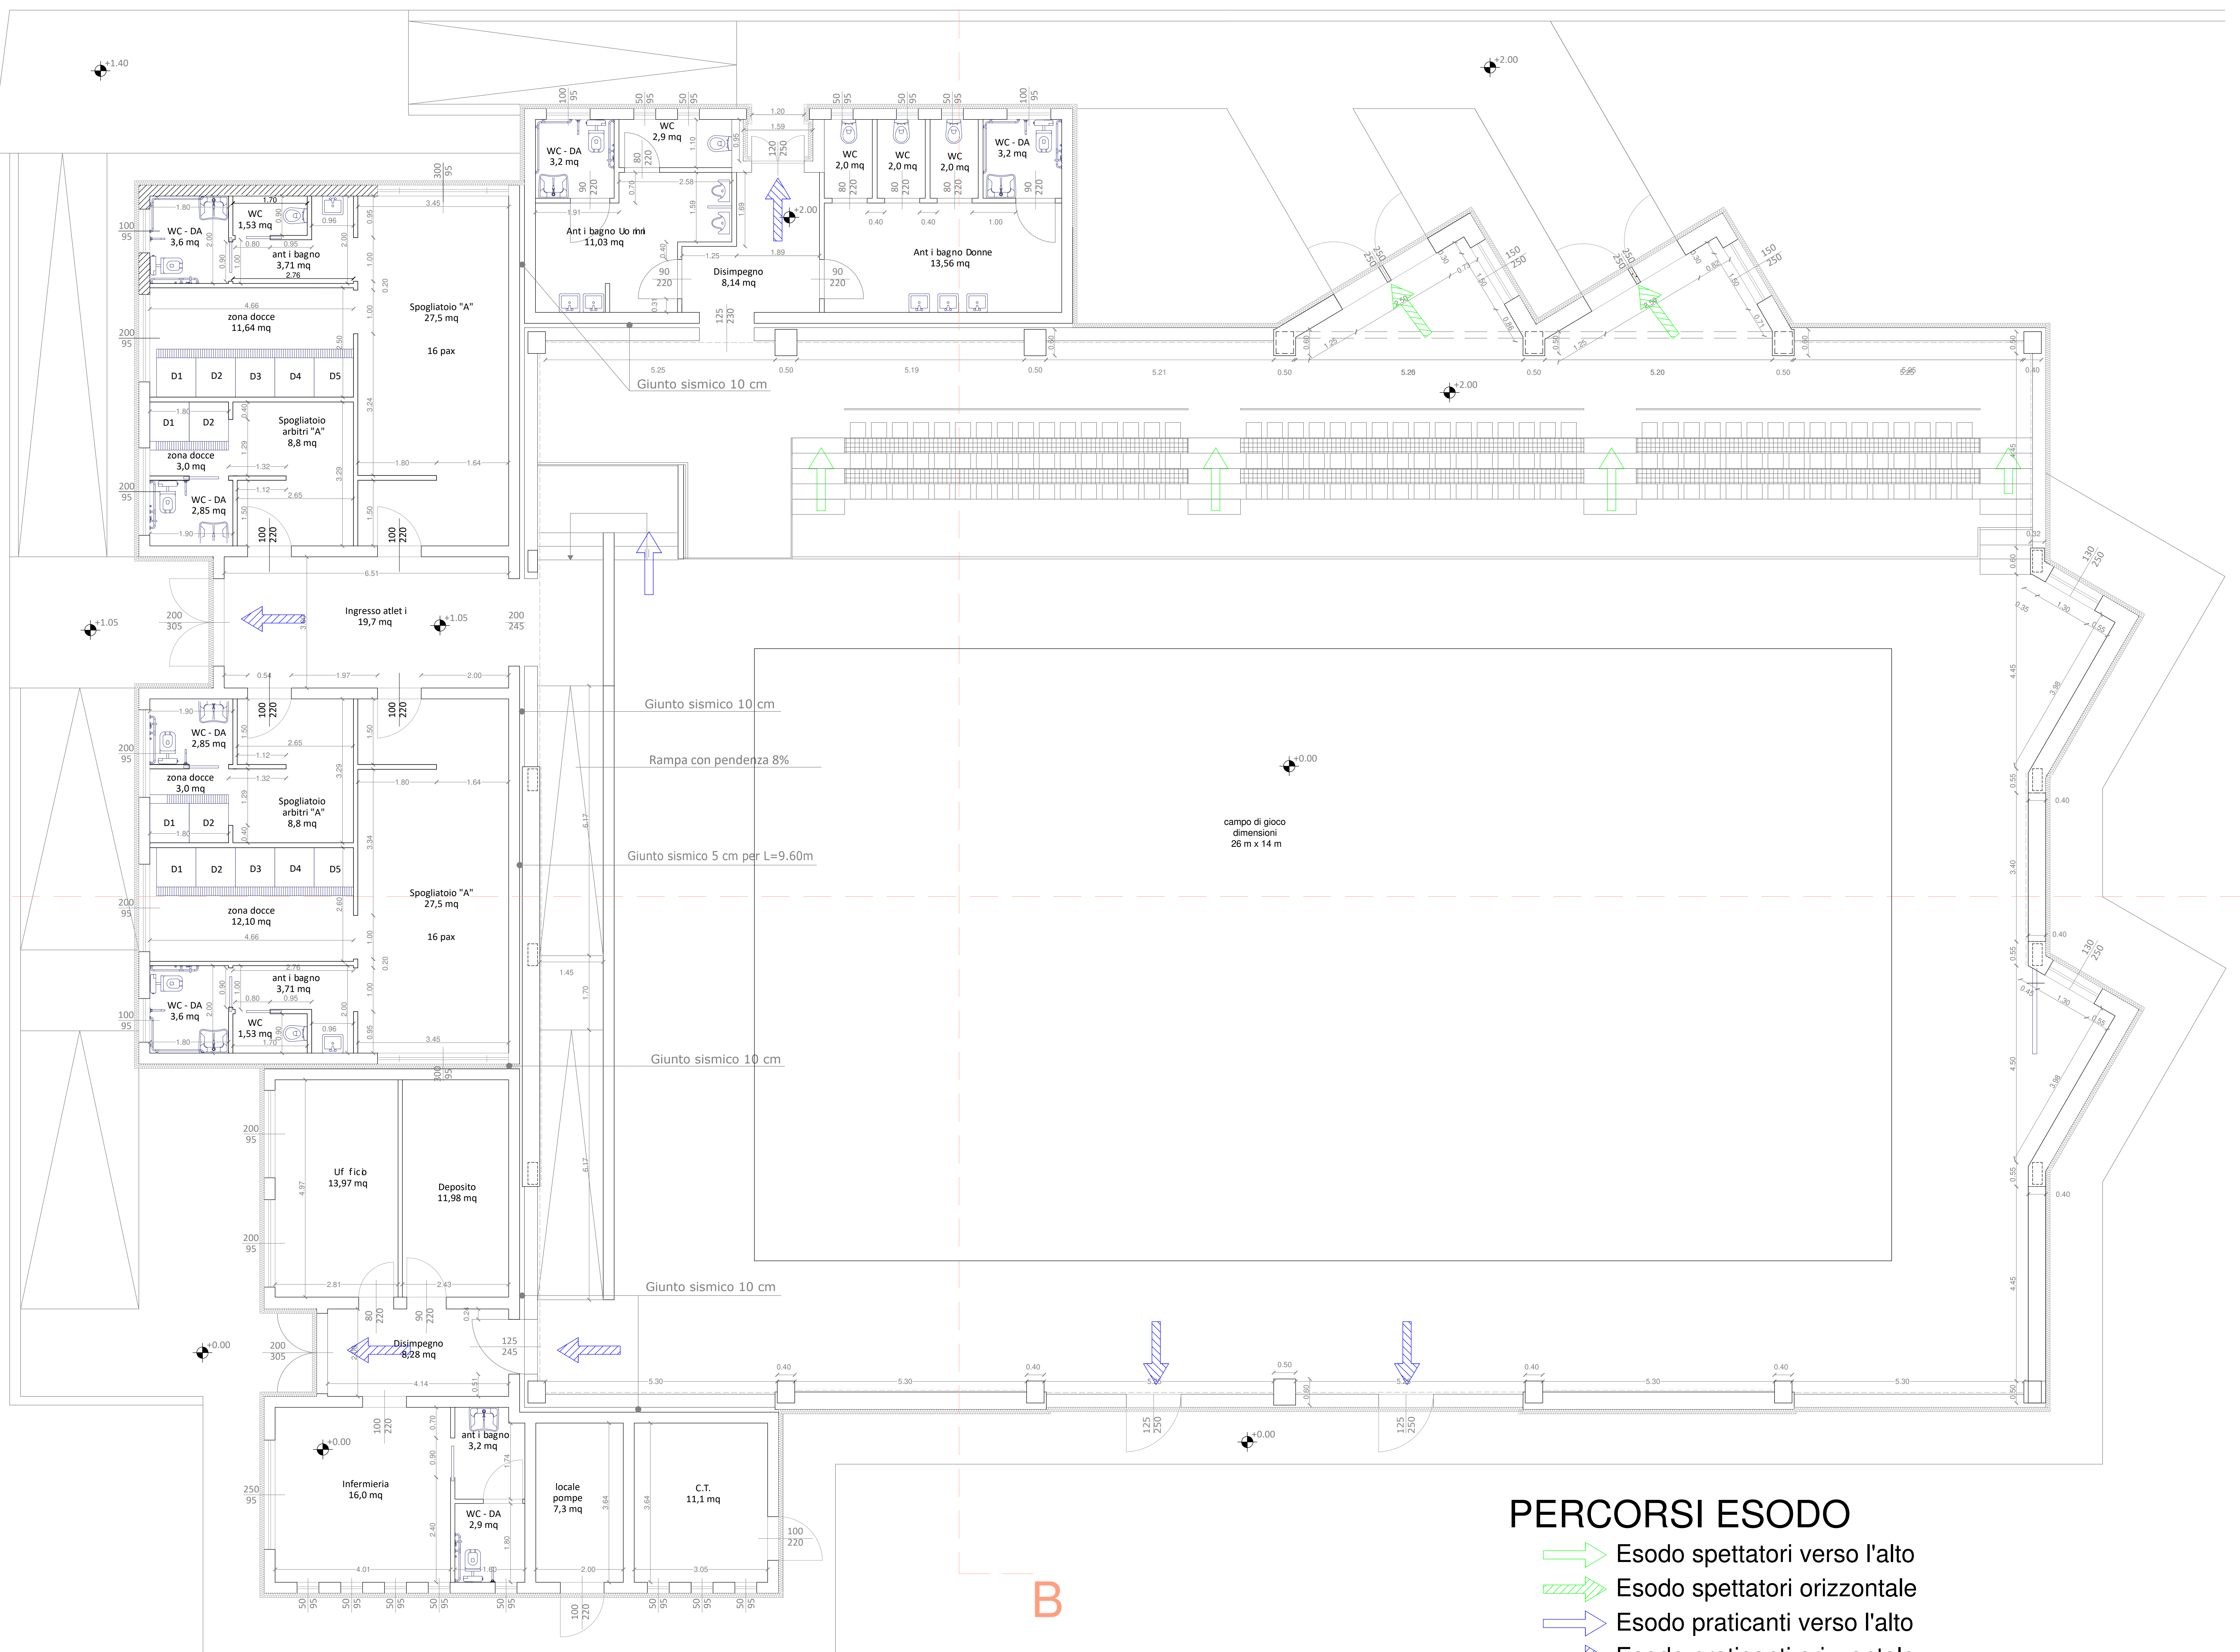
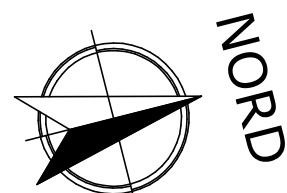
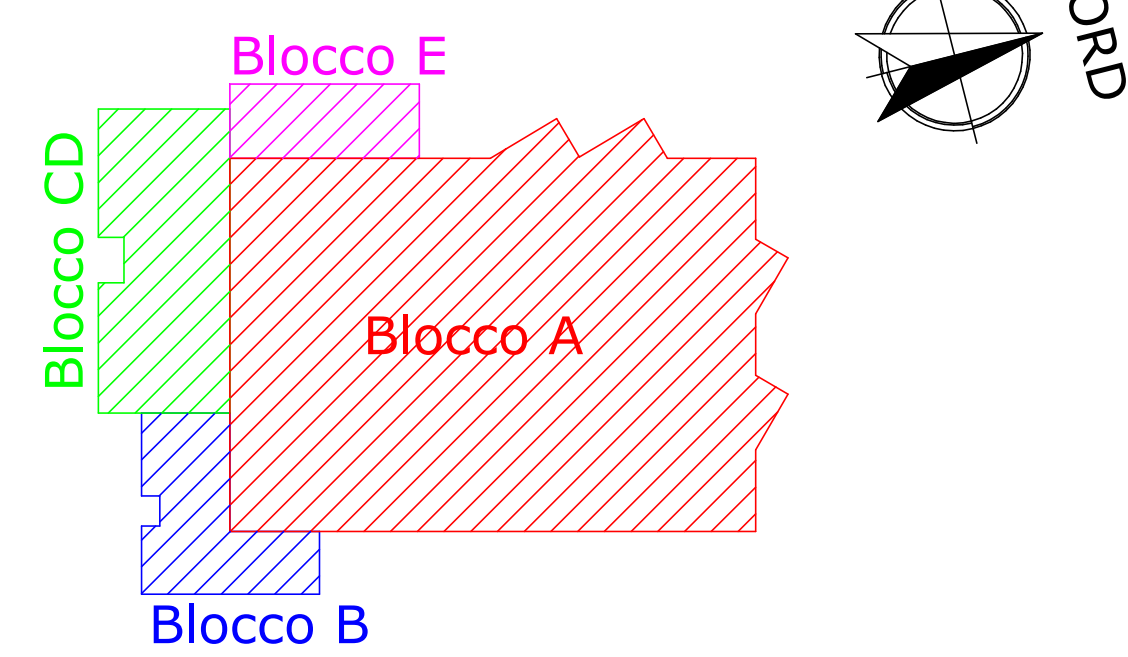


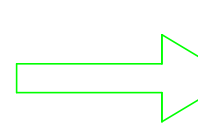
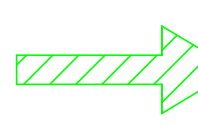
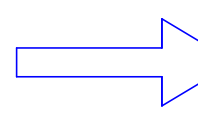
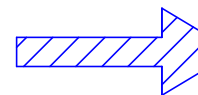
REVISIONI	Rev.	Data	Descrizione
	00	25 Ottobre 2022	Prima emissione
	01	24 Gennaio 2023	Seconda emissione

**NOTE**

Le misure devono essere ricontrollate in cantiere a cura dei soggetti esecutori



**PERCORSI ESODO**

-  Esodo spettatori verso l'alto
-  Esodo spettatori orizzontale
-  Esodo praticanti verso l'alto
-  Esodo praticanti orizzontale