

REVISIONI	Rev.	Data	Descrizione
	00	25 Ottobre 2022	Prima emissione
	01	30 Gennaio 2023	Seconda emissione


PROGETTISTI

SICURING SRL
 DIRETTORE TECNICO
 DOT. ING. CARLO LA FERLITA

GEOLOGIA
 GEOL. LUCA TOFACCHI

NOTE

Le misure devono essere ricontrollate in cantiere a cura dei soggetti esecutori

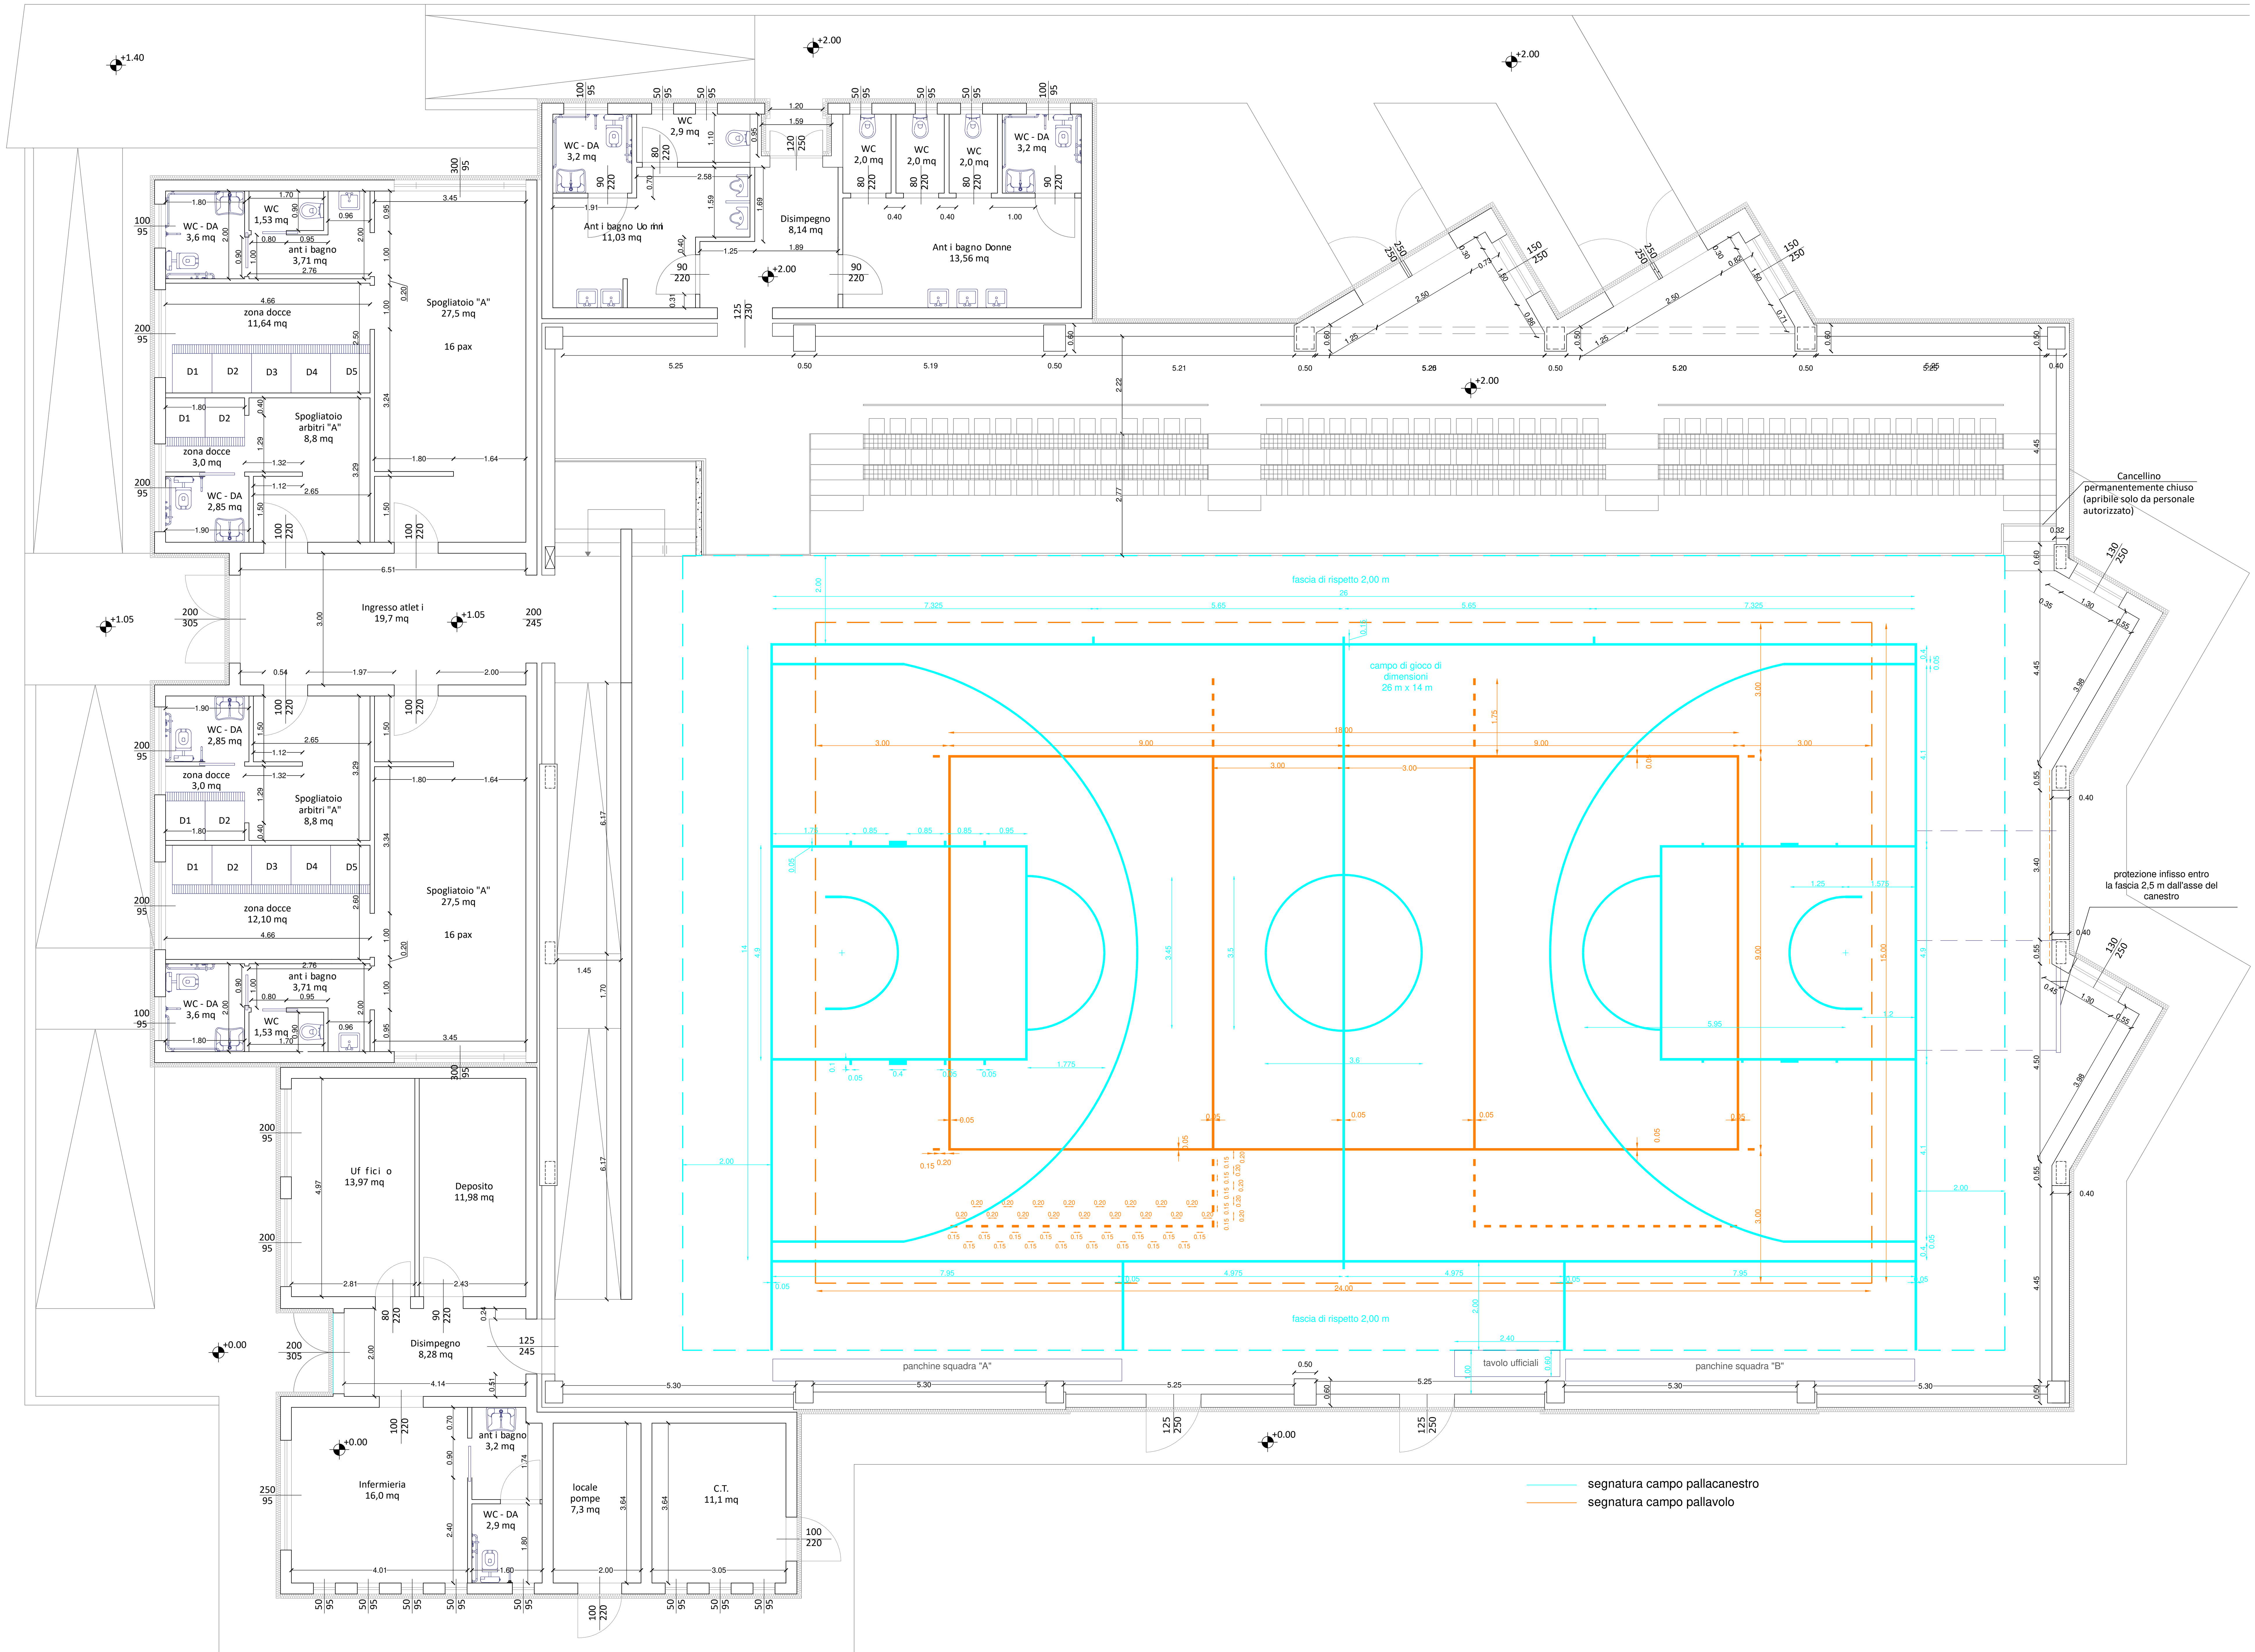

— segnatura campo pallacanestro
— segnatura campo pallavolo