

PIANO NAZIONALE DI RIPRESA E RESILIENZA (PNRR)  
MISSIONE 5 COMPONENTE 2 INVESTIMENTO 2.1  
"RIGENERAZIONE URBANA" (Codice misura M5C2I2.1)



Città di Lucca  
Amministrazione comunale  
Dirigente  
Ing. Antonella Giannini  
Responsabile Unico del Procedimento  
Geom. Marco Acampora  
Ufficio impiantistica sportiva  
Ing. Agnese Caturegli

PALESTRA SAN LORENZO A VACCOLI,  
VIA PER S.LORENZO A VACCOLI, RISANAMENTO CONSERVATIVO E  
ADEGUAMENTO SISMICO - CUP J63D21000490004

PROGETTO DEFINITIVO-ESECUTIVO

ALLEGATO N. TAVOLA N. SCALA  
A0 PC9 1:100

OGGETTO ELABORATO

PLANIMETRIA PIANO TERRA - TEMPERATURA INVERNALE - RICAMBI ARIA  
PER VENTILAZIONE - LIVELLO DI ILLUMINAMENTO

DATA

GENNAIO 2023


Rev.	Data	Descrizione
00	25 Ottobre 2022	Prima emissione
01	26 Gennaio 2023	Seconda emissione

PROGETTISTI

SICURING SRL  
DIRETTORE TECNICO  
DOTT. ING. CARLO LA FERLITA  
GEOLOGIA  
GEOL. LUCA TOFACCHI

NOTE

Le misure devono essere ricontrollate in cantiere a cura dei soggetti esecutori

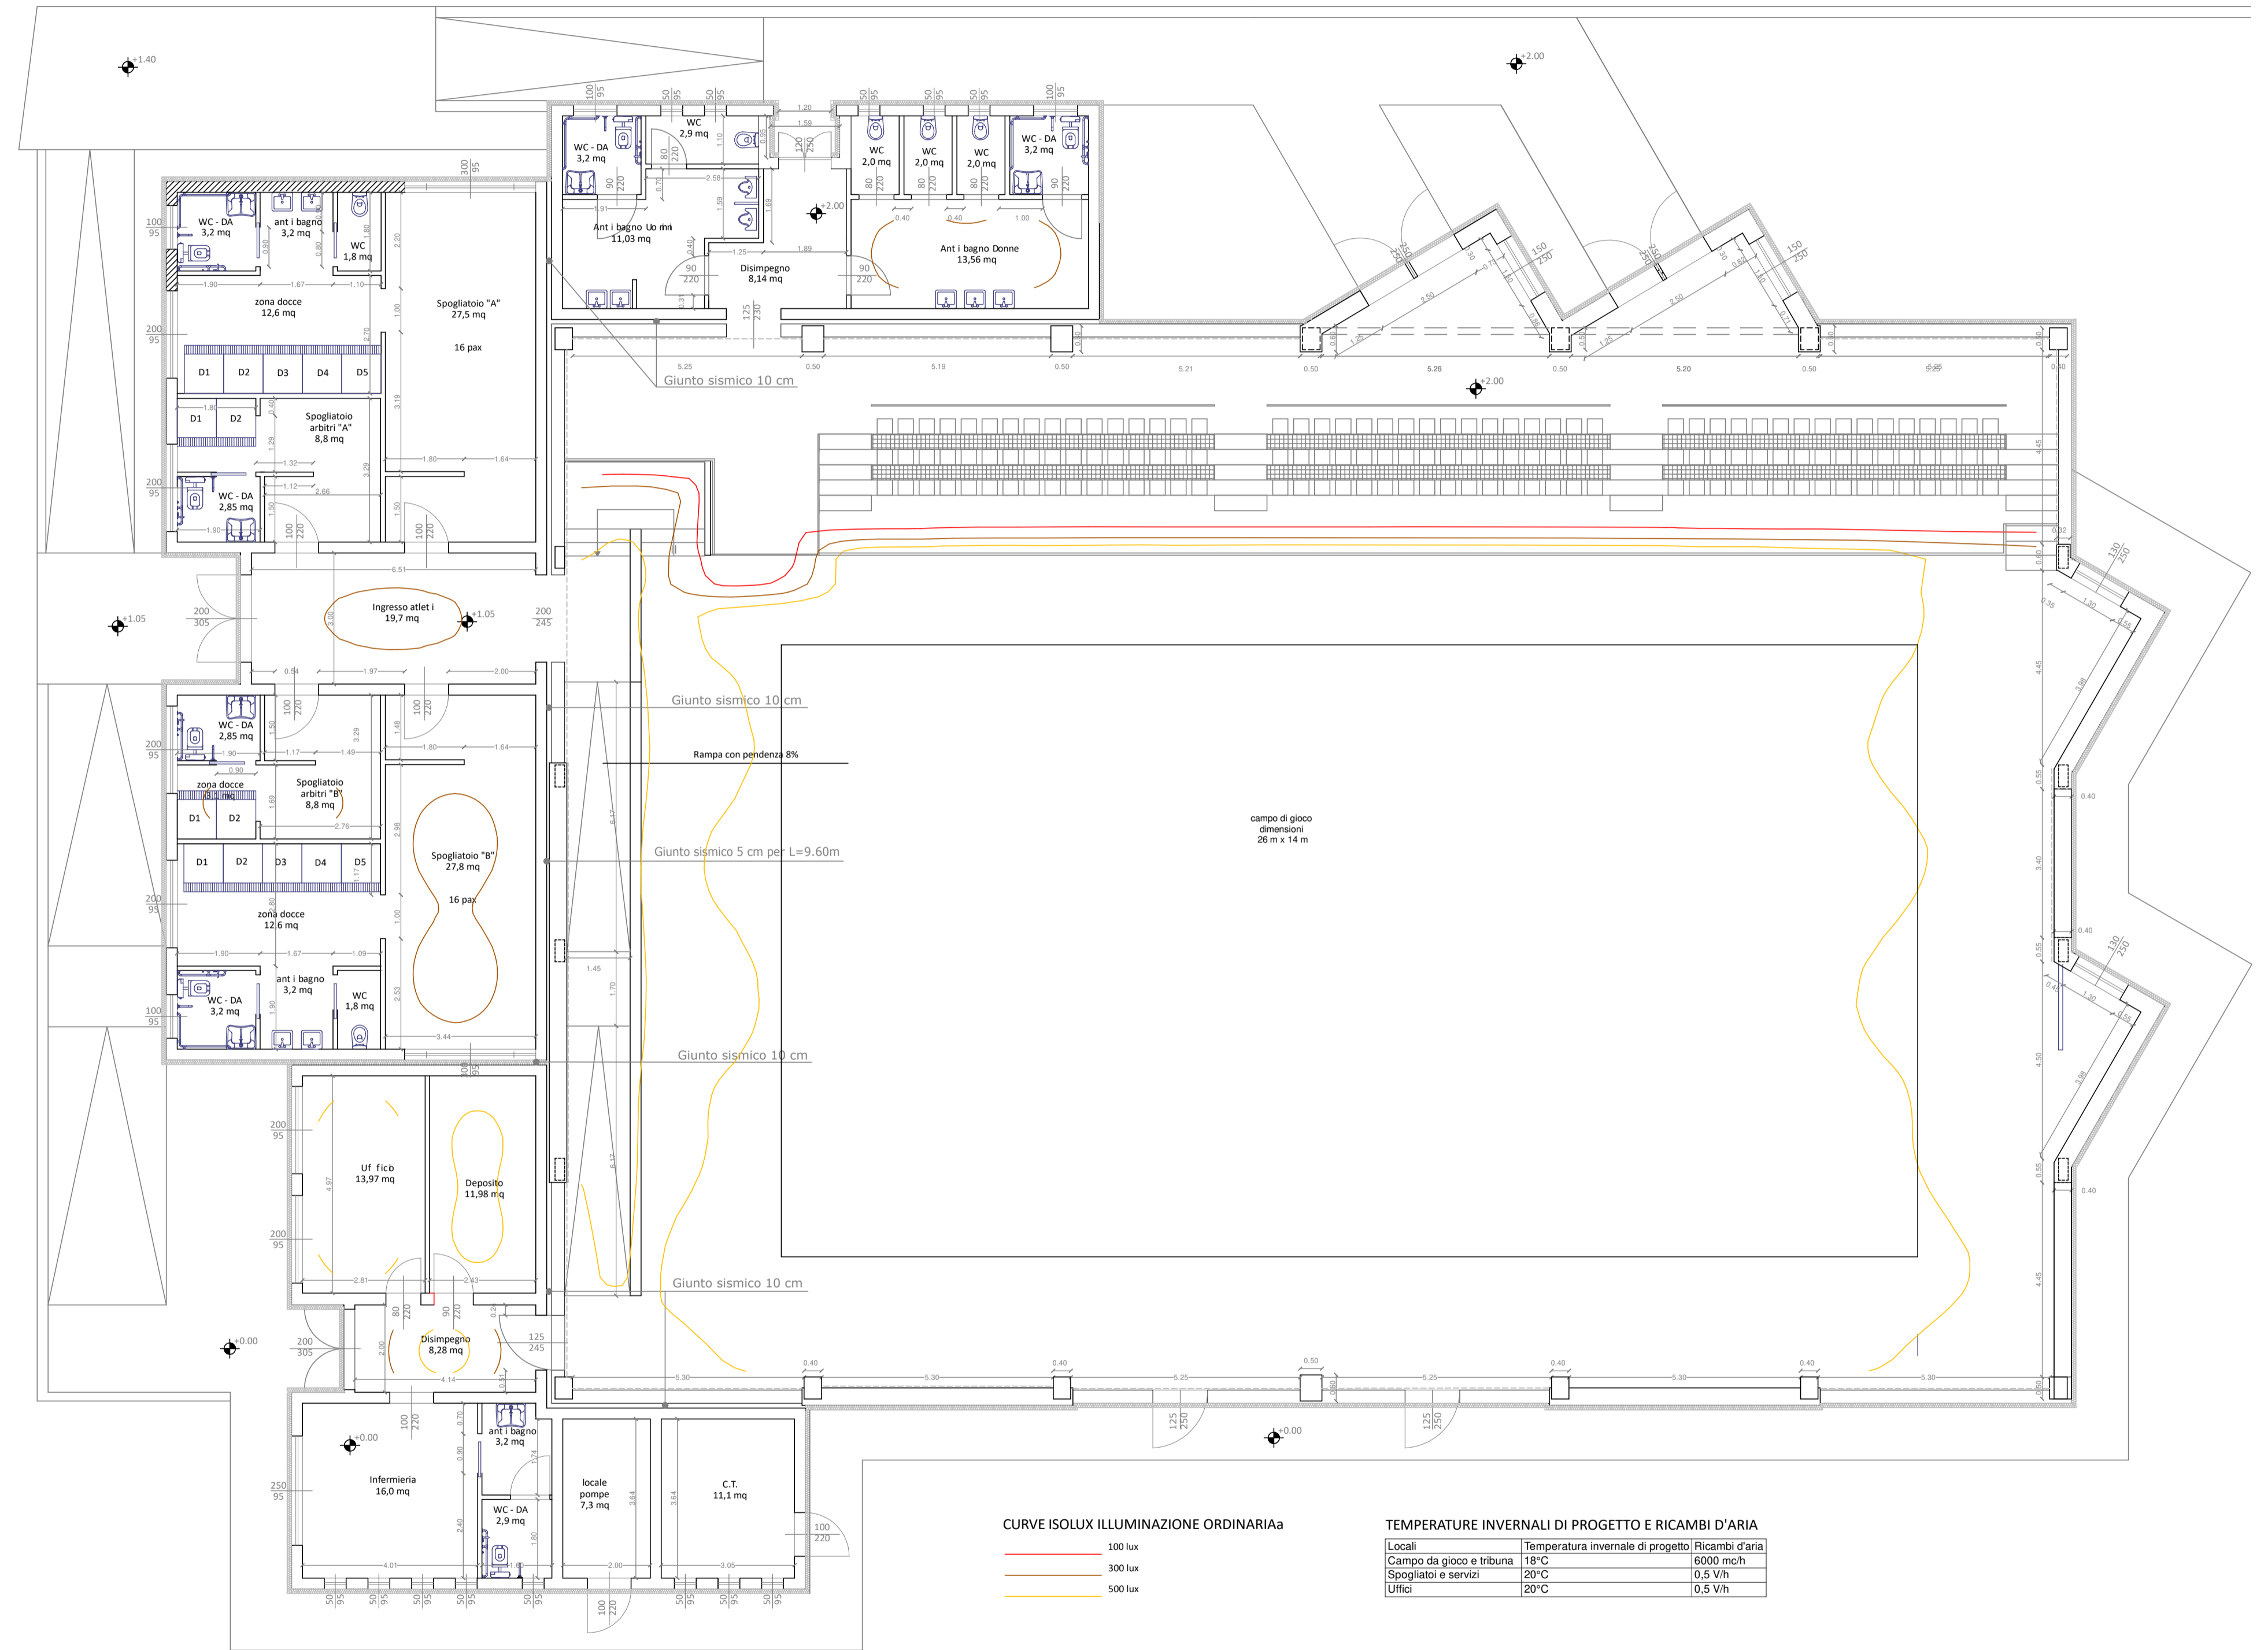

TEMPERATURE INVERNALI DI PROGETTO E RICAMBI D'ARIA

Locali	Temperatura invernale di progetto	Ricambi d'aria
Campo da gioco e tribuna	16°C	6000 mc/h
Spogliatoi e servizi	20°C	0.5 V/h
Uffici	20°C	0.5 V/h