
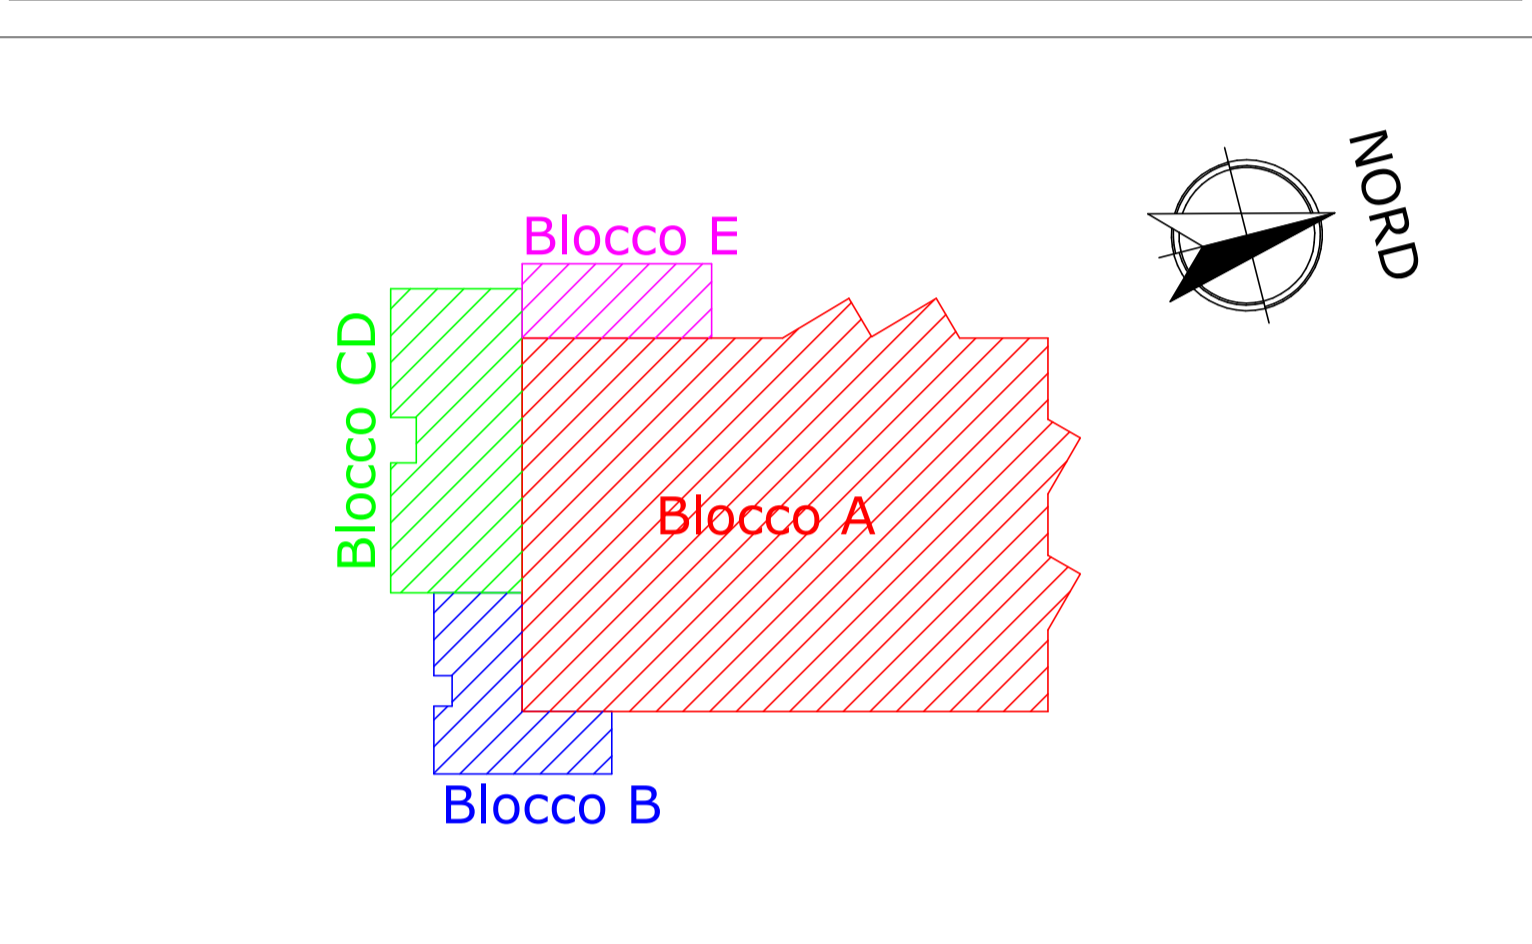


REV.	DATA	DESCRIZIONE
00	24 dicembre 2021	Prima emissione
01	27 aprile 2022	Seconda emissione
02	21 gennaio 2023	Terza emissione
03	13 aprile 2023	Quarta emissione



PROGETTISTI

SICURING SRL
 DIRETTORE TECNICO
 DOTT. ING. CARLO LA FERLITA

PROGETTISTI
 GEOLOGIA
 GEOL. LUCA TOFACCHI



NOTE
 Le misure devono essere riportate in cartone a cura dei soggetti esecutori

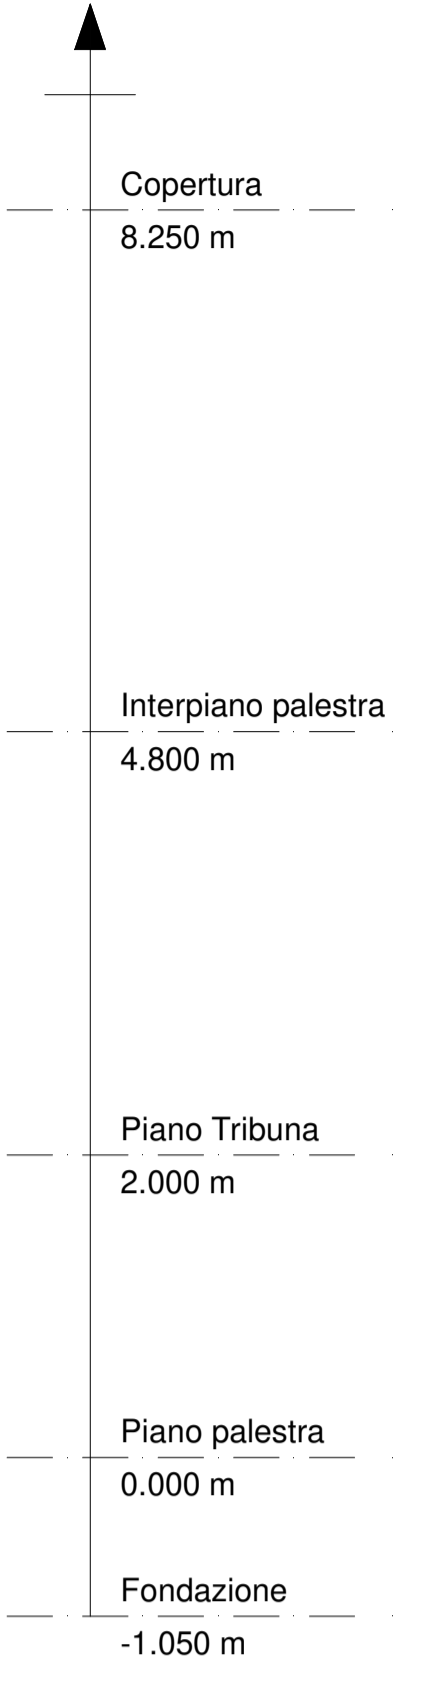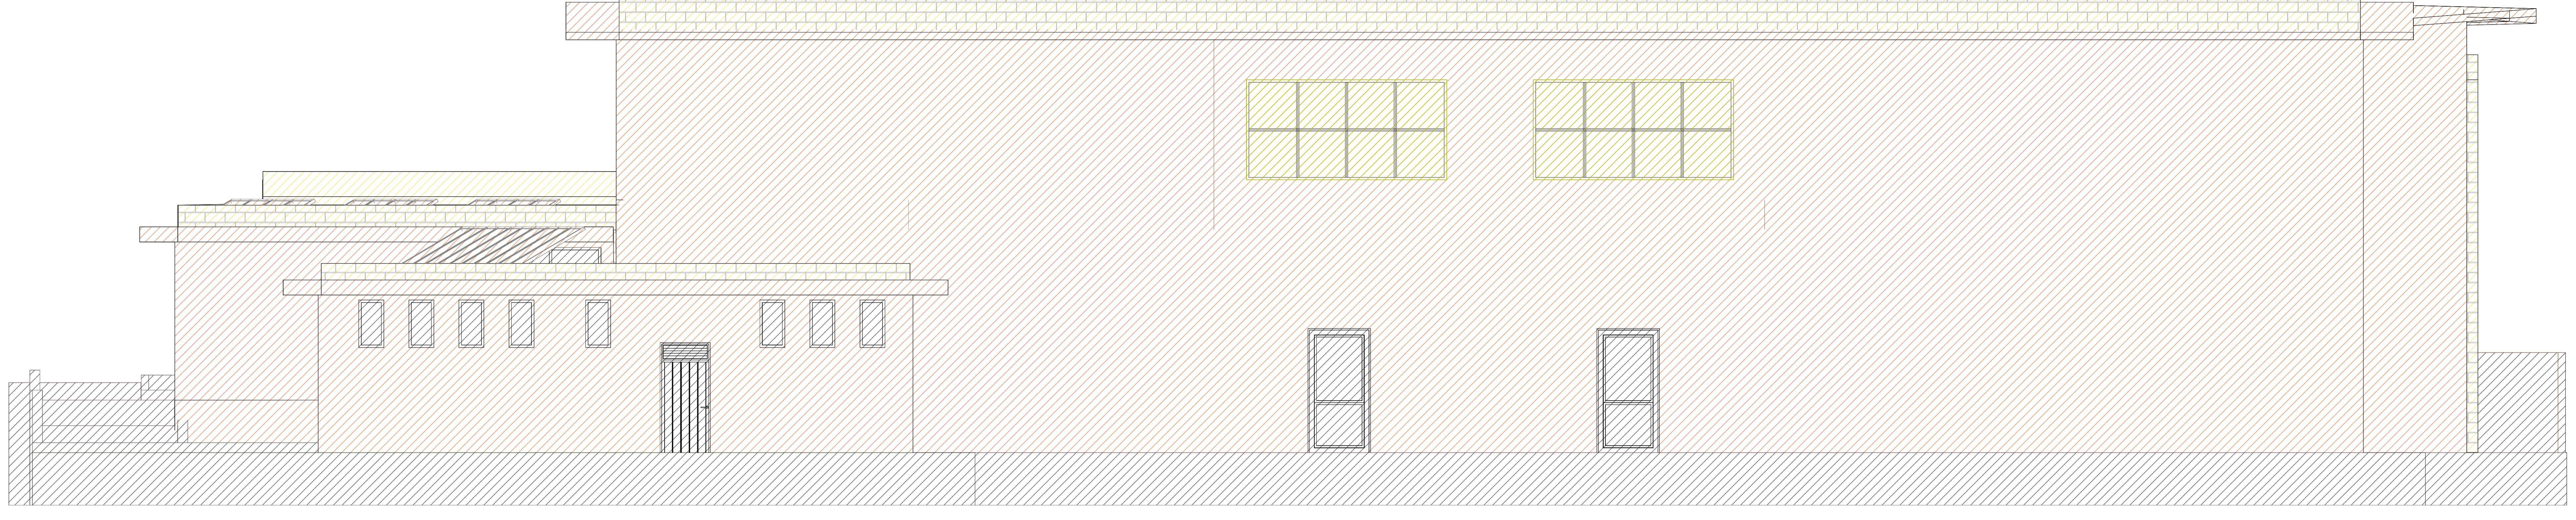


PROSPETTO EST



PROSPETTO OVEST

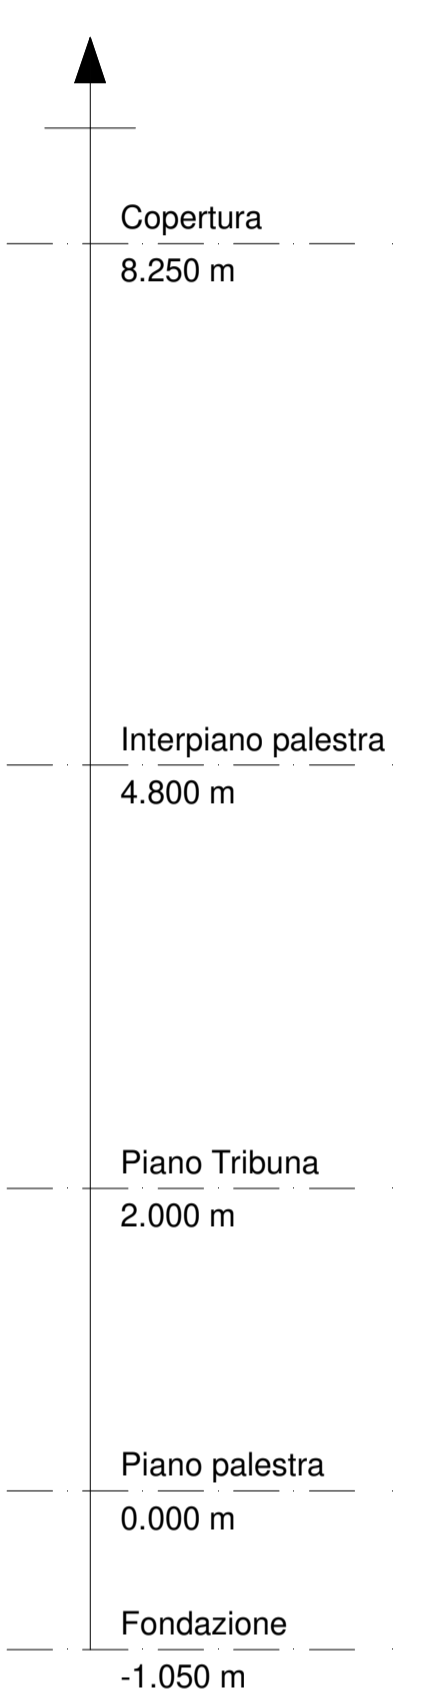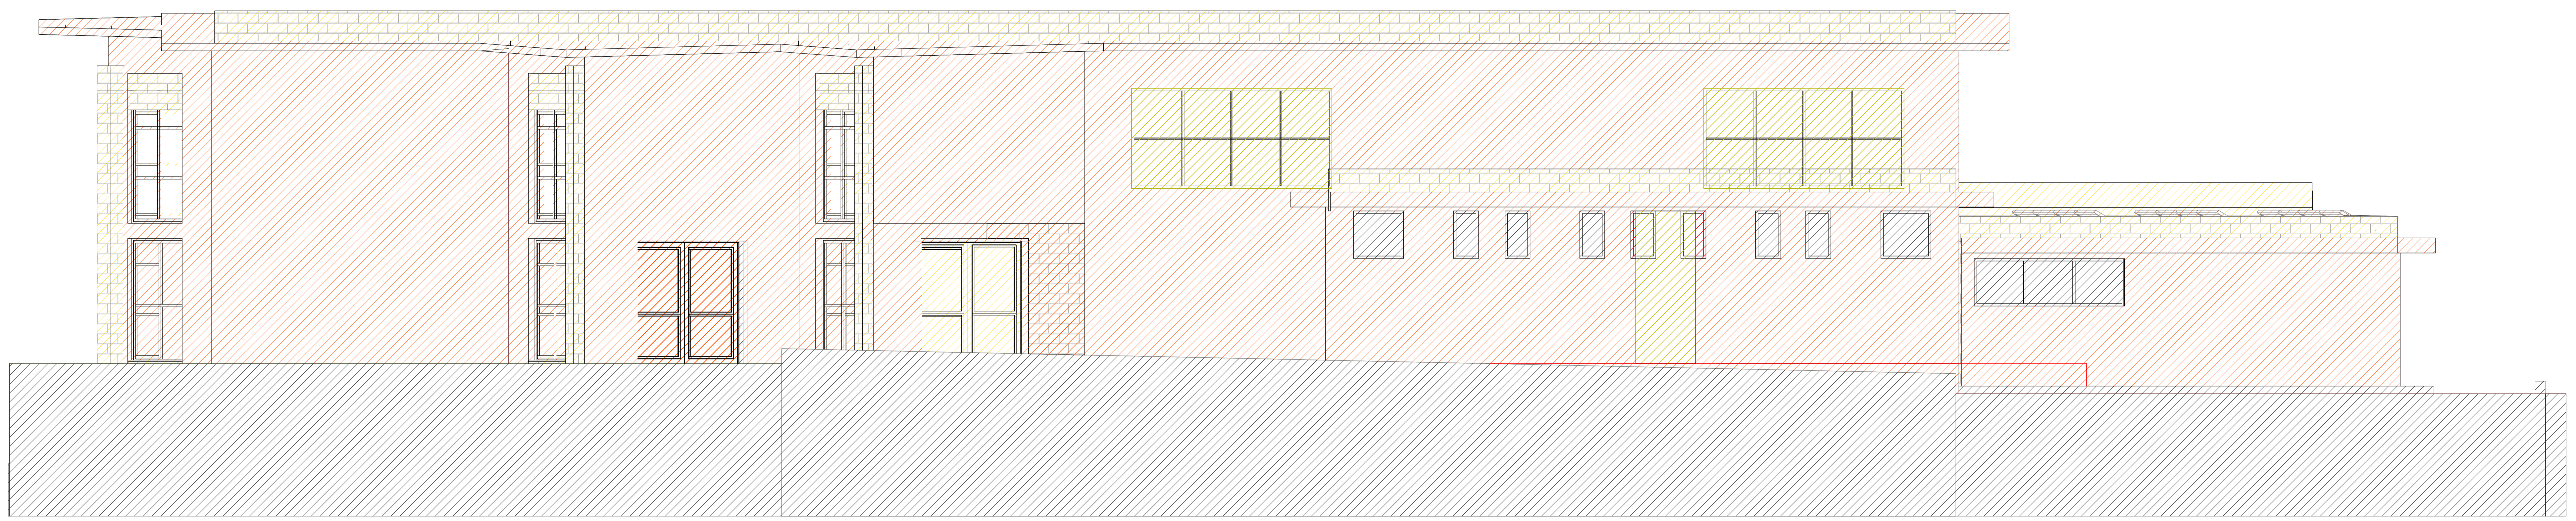

PROSPETTO SUD

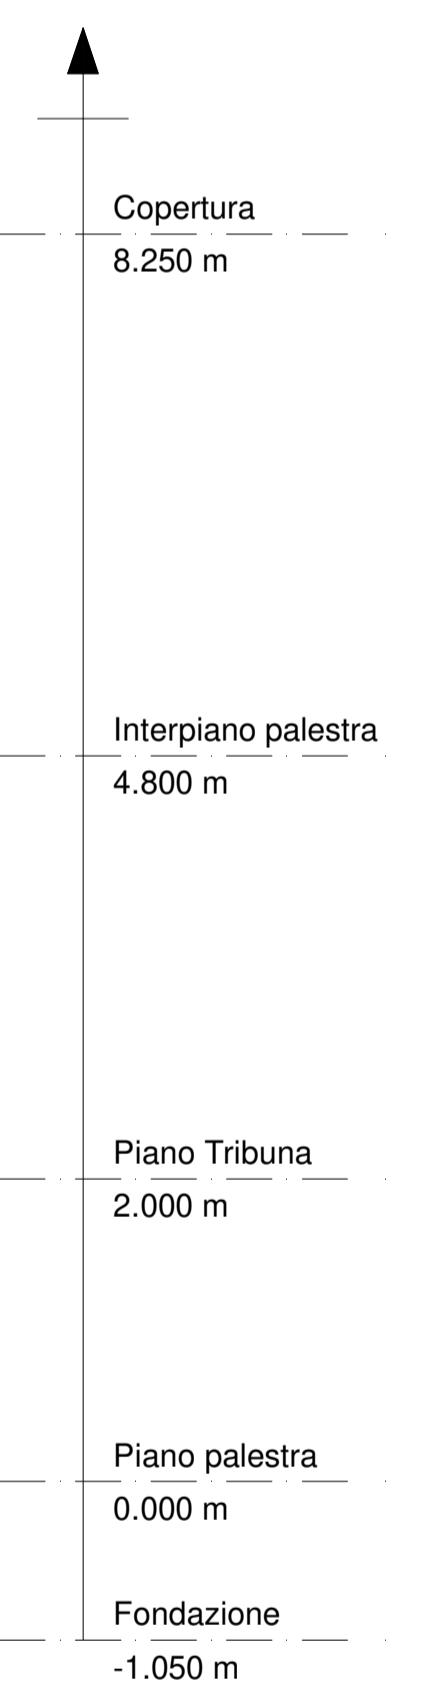

PROSPETTO NORD

