



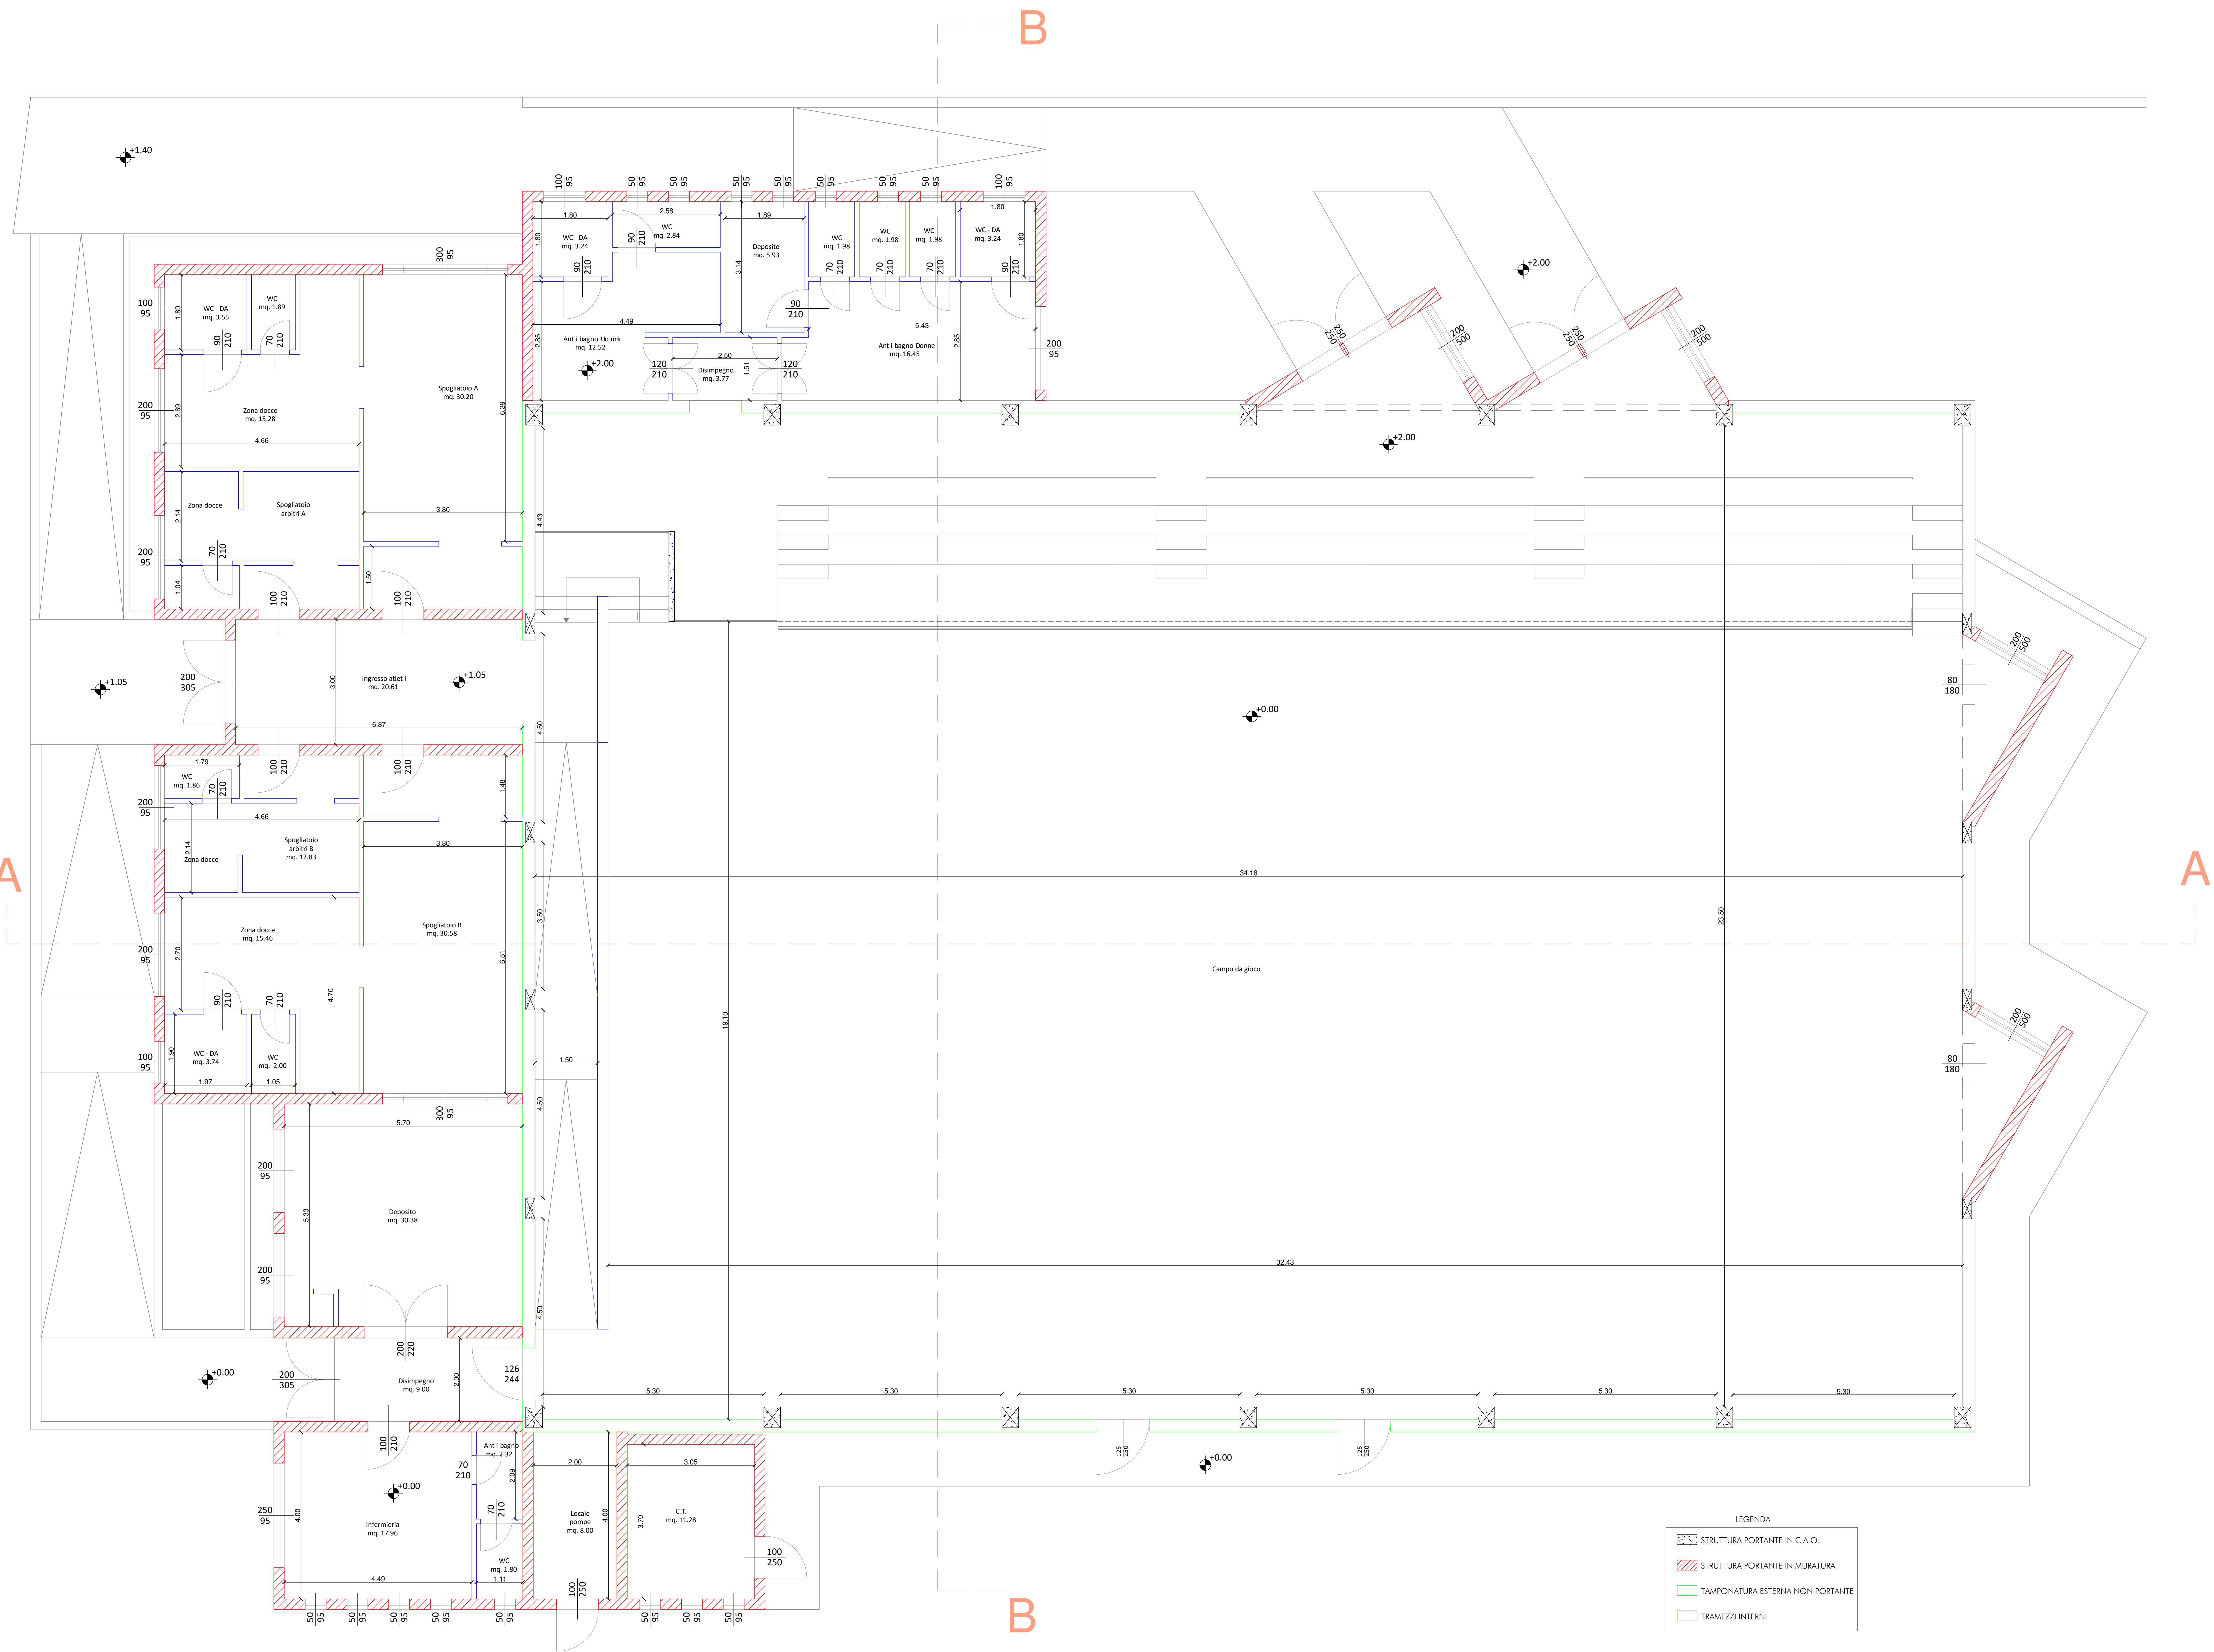

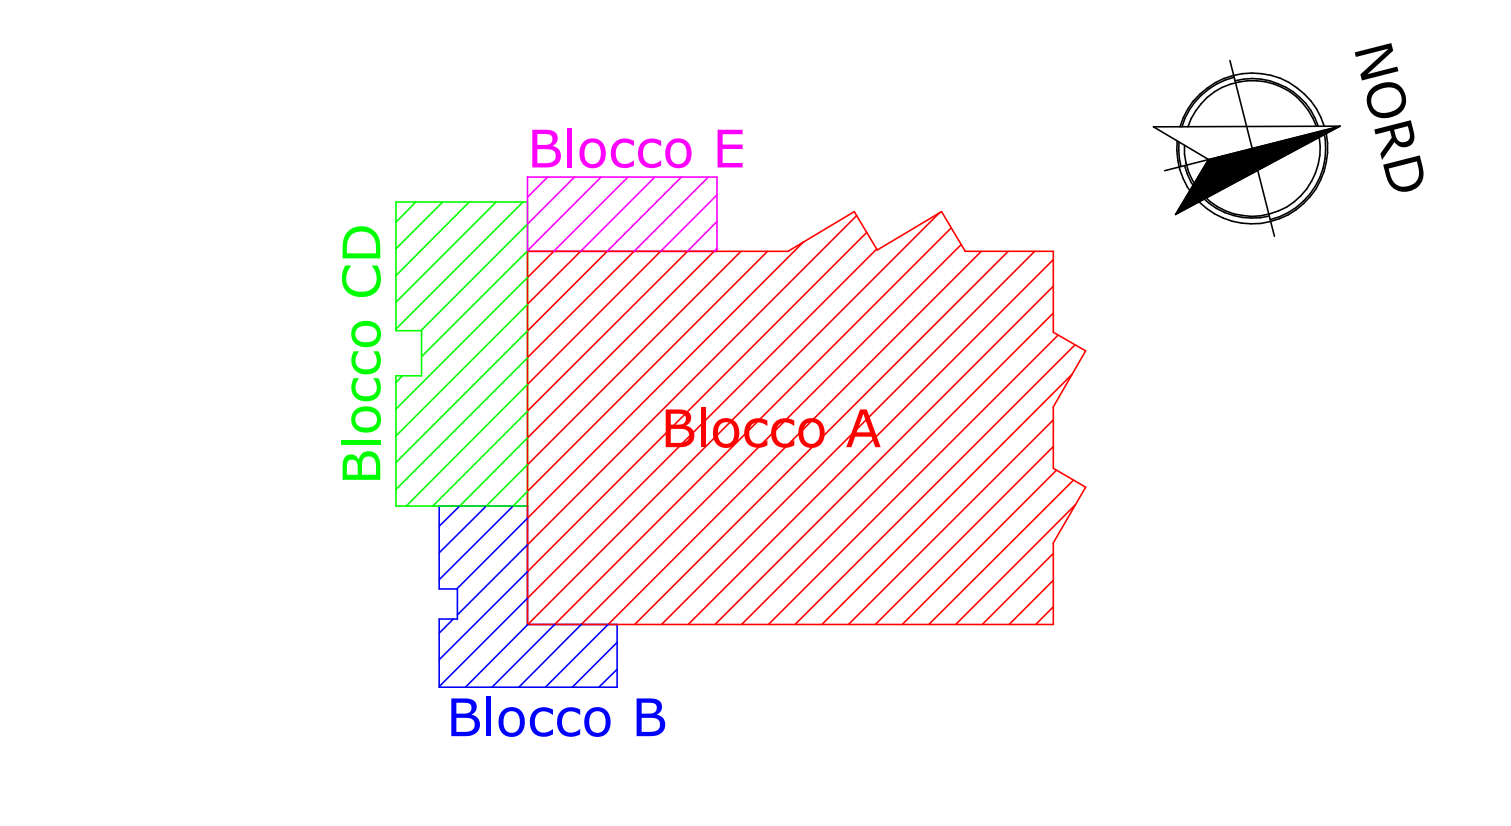

REVISIONI	Rev.	Data	Descrizione
	00	24 Dicembre 2021	Prima emissione
	01	27 Aprile 2022	Seconda emissione
	02	24 Gennaio 2023	Terza emissione
	03	20 Marzo 2023	Quarta emissione

NOTE

Le misure devono essere ricalcolate in cantiere a cura dei soggetti esecutori



LEGENDA

	STRUTTURA PORTANTE IN C.A.O.
	STRUTTURA PORTANTE IN MURATURA
	TAMPONATURA ESTERNA NON PORTANTE
	TRAMEZZI INTERNI