



Dirigente  
 Ing. Antonella Giannini  
 Responsabile Unico del Procedimento  
 Gianni Marco Acampora  
 Ufficio impiantistica sportiva  
 Ing. Agnese Caturegli

**PALESTRA SAN LORENZO A VACCOLI,  
 VIA PER S.LORENZO A VACCOLI, RISANAMENTO CONSERVATIVO E  
 ADEGUAMENTO SISMICO - CUP J63D21000490004**

PROGETTO DEFINITIVO-ESECUTIVO

ALLEGATO N. **A2**      TAVOLA N. **A5**      SCALA **1:50**

OGGETTO ELABORATO

STATO ATTUALE - SEZIONI

DATA


GENNAIO 2023

REVISIONI		
Rev.	Data	Descrizione
00	24 Dicembre 2021	Prima emissione
01	21 Aprile 2022	Seconda emissione
02	24 Gennaio 2023	Terza emissione


PROGETTISTI  
 **SICURING SRL**  
 DIRETTORE TECNICO  
 DOTT. ING. CARLO LA FERLITA  
 GEOLOGIA  
 GEOL. LUCA TOFACCHI

NOTE

Le misure devono essere ricontrollate in cantiere a cura dei soggetti esecutori

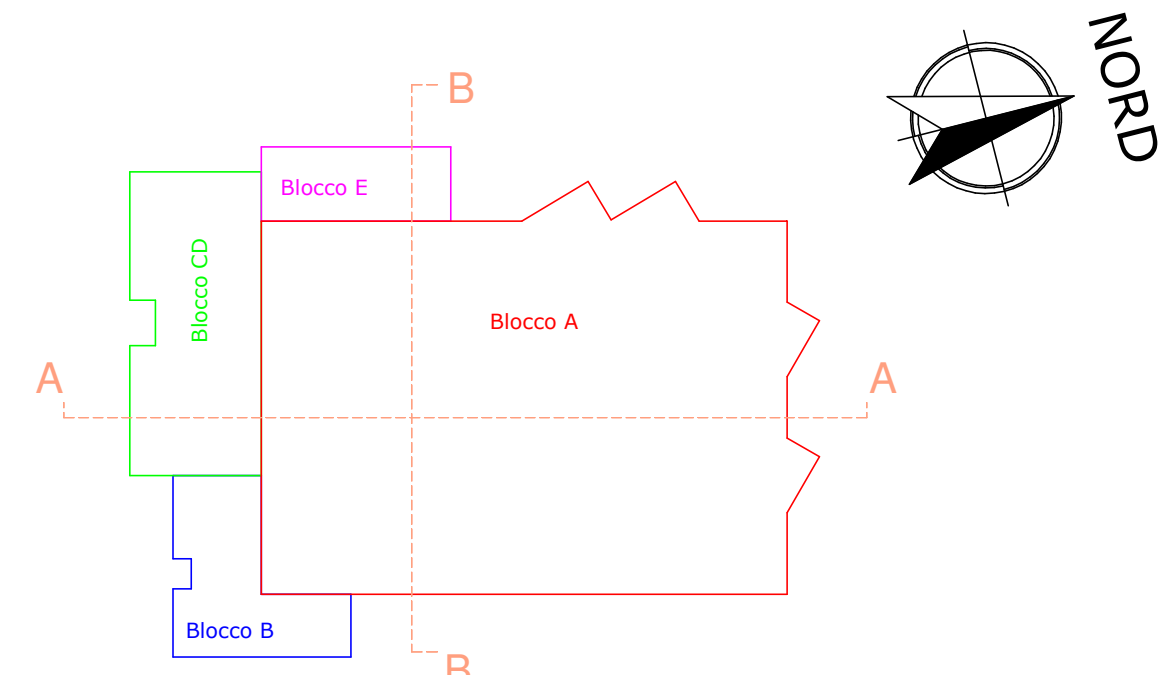

SEZIONE A-A

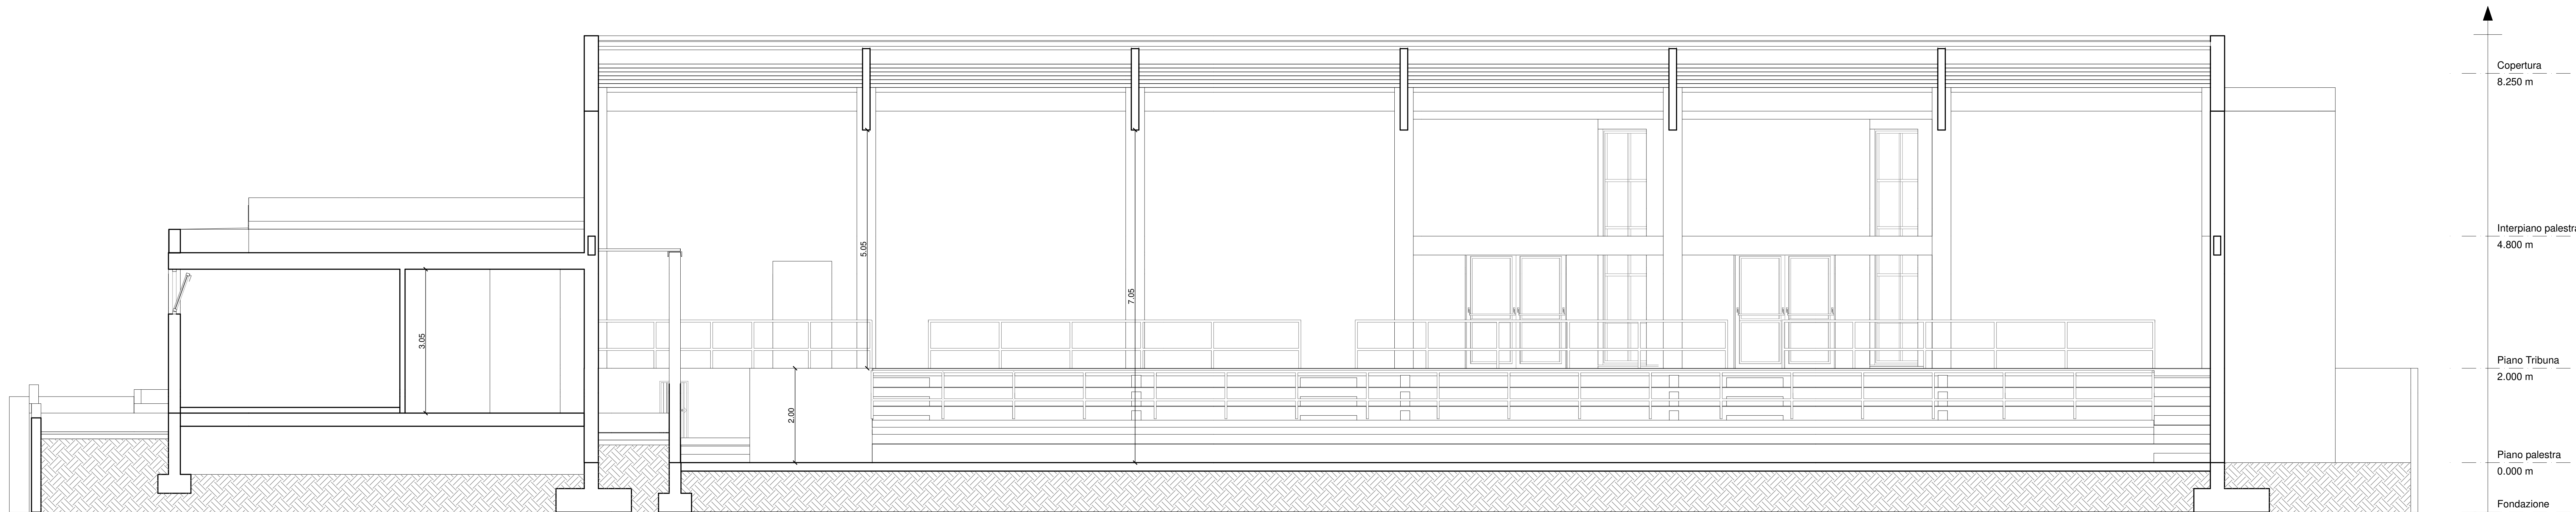

SEZIONE B-B

