



Città di Lucca
Amministrazione comunale

PALESTRA SAN LORENZO A VACCOLI,
VIA PER S. LORENZO A VACCOLI, RISANAMENTO CONSERVATIVO E
ADEGUAMENTO SISMICO - CUP J63D21000490004

PROGETTO DEFINITIVO-ESECUTIVO

ALLEGATO N. TAVOLA N. SCALA
A2 **A6** 1:50

OGGETTO ELABORATO

STATO DI PROGETTO - PIANO FONDAZIONI Q= -0,55m

DATA

MARZO 2023




Rev.	Data	Descrizione
00	24 Dicembre 2021	Prima emissione
01	21 Aprile 2022	Seconda emissione
02	24 Gennaio 2023	Terza emissione
03	20 Marzo 2023	Quarta emissione

PROGETTISTI
SICURING SRL
DIRETTORE TECNICO
DOCT. ING. CARLO LA FERLITA

GEOLOGIA
GEOL. LUCA TOFACCHI

NOTE

Le misure devono essere ricontrollate in cantiere a cura dei soggetti esecutori

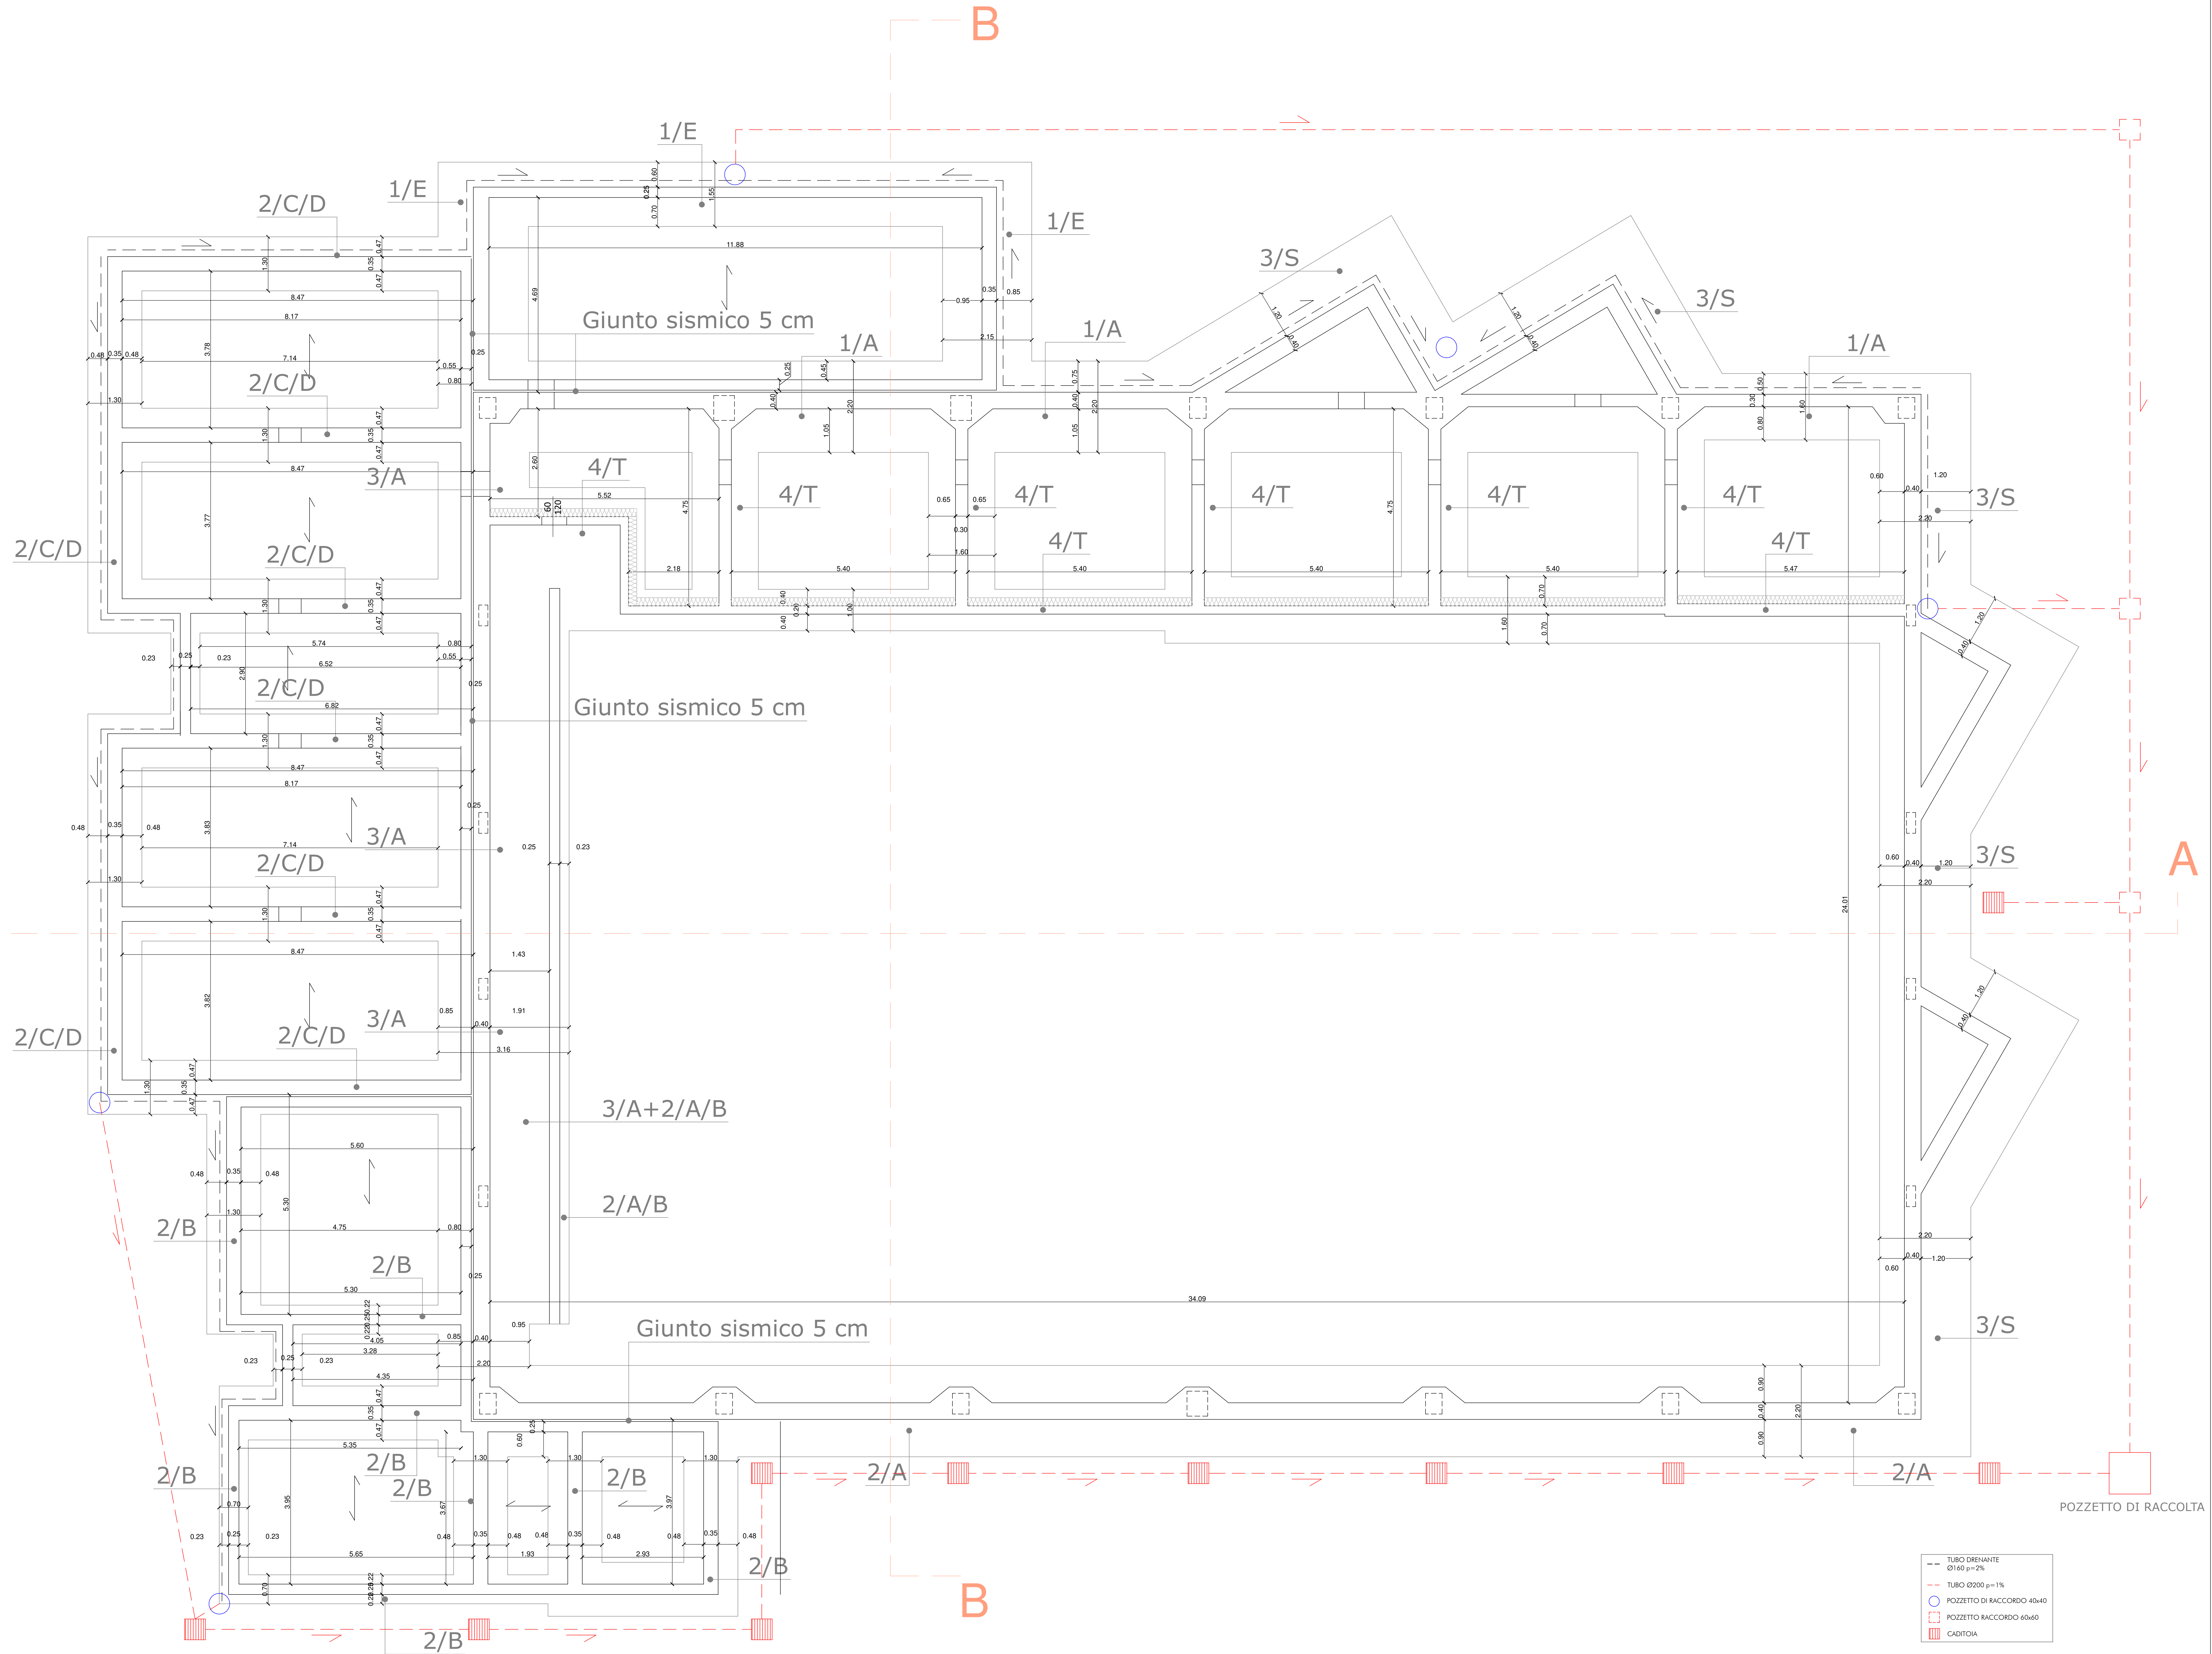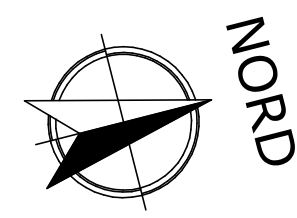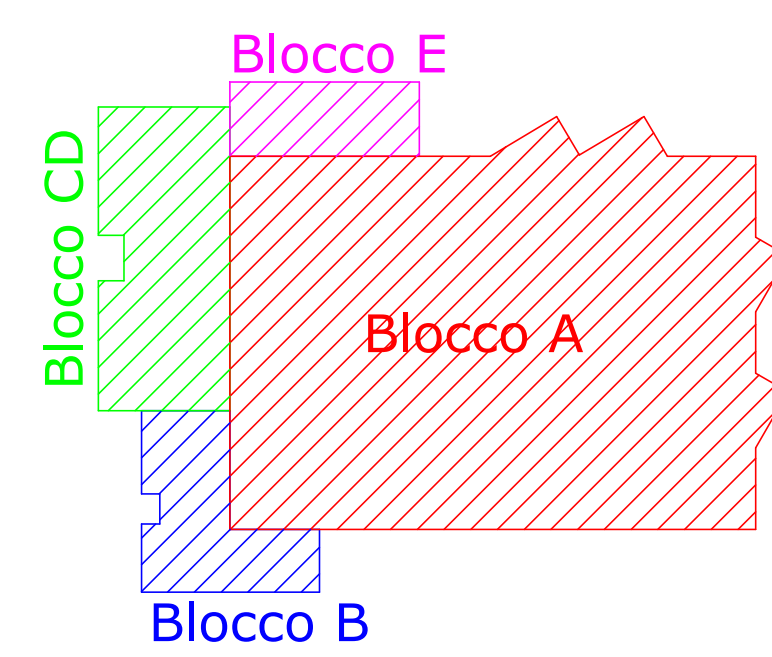

	TURCO DRENANTE Ø160 p=2%
	TURCO Ø200 p=1%
	POZZETTO DI RACCORDO 40x40
	POZZETTO RACCORDO 60x60
	CADITOIA