


REVISIONI	Rev.	Data	Descrizione
	00	24 Dicembre 2021	Prima emissione
	01	21 Aprile 2022	Seconda emissione
	02	24 Gennaio 2023	Terza emissione
	03	12 Aprile 2023	Quarta emissione


NOTE

Le misure devono essere ricontrollate in cantiere a cura dei soggetti esecutori

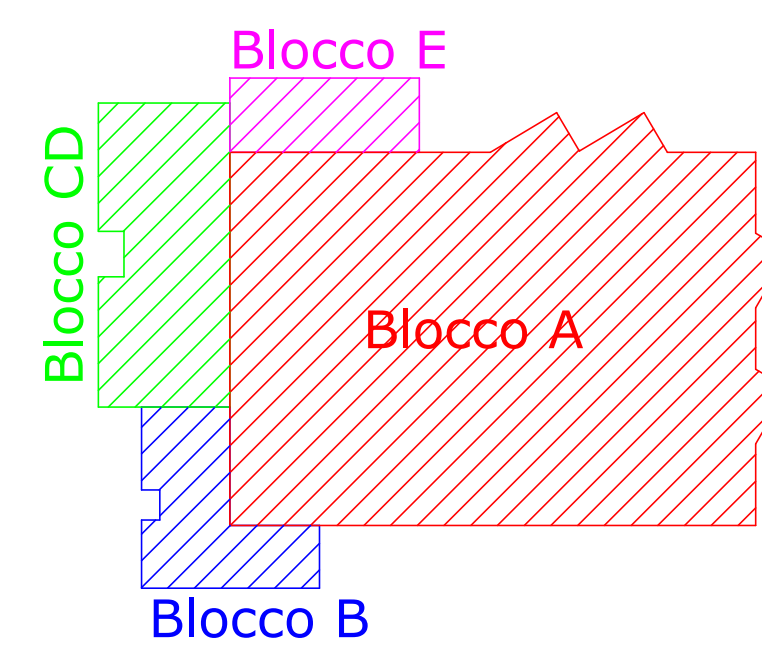

A

B

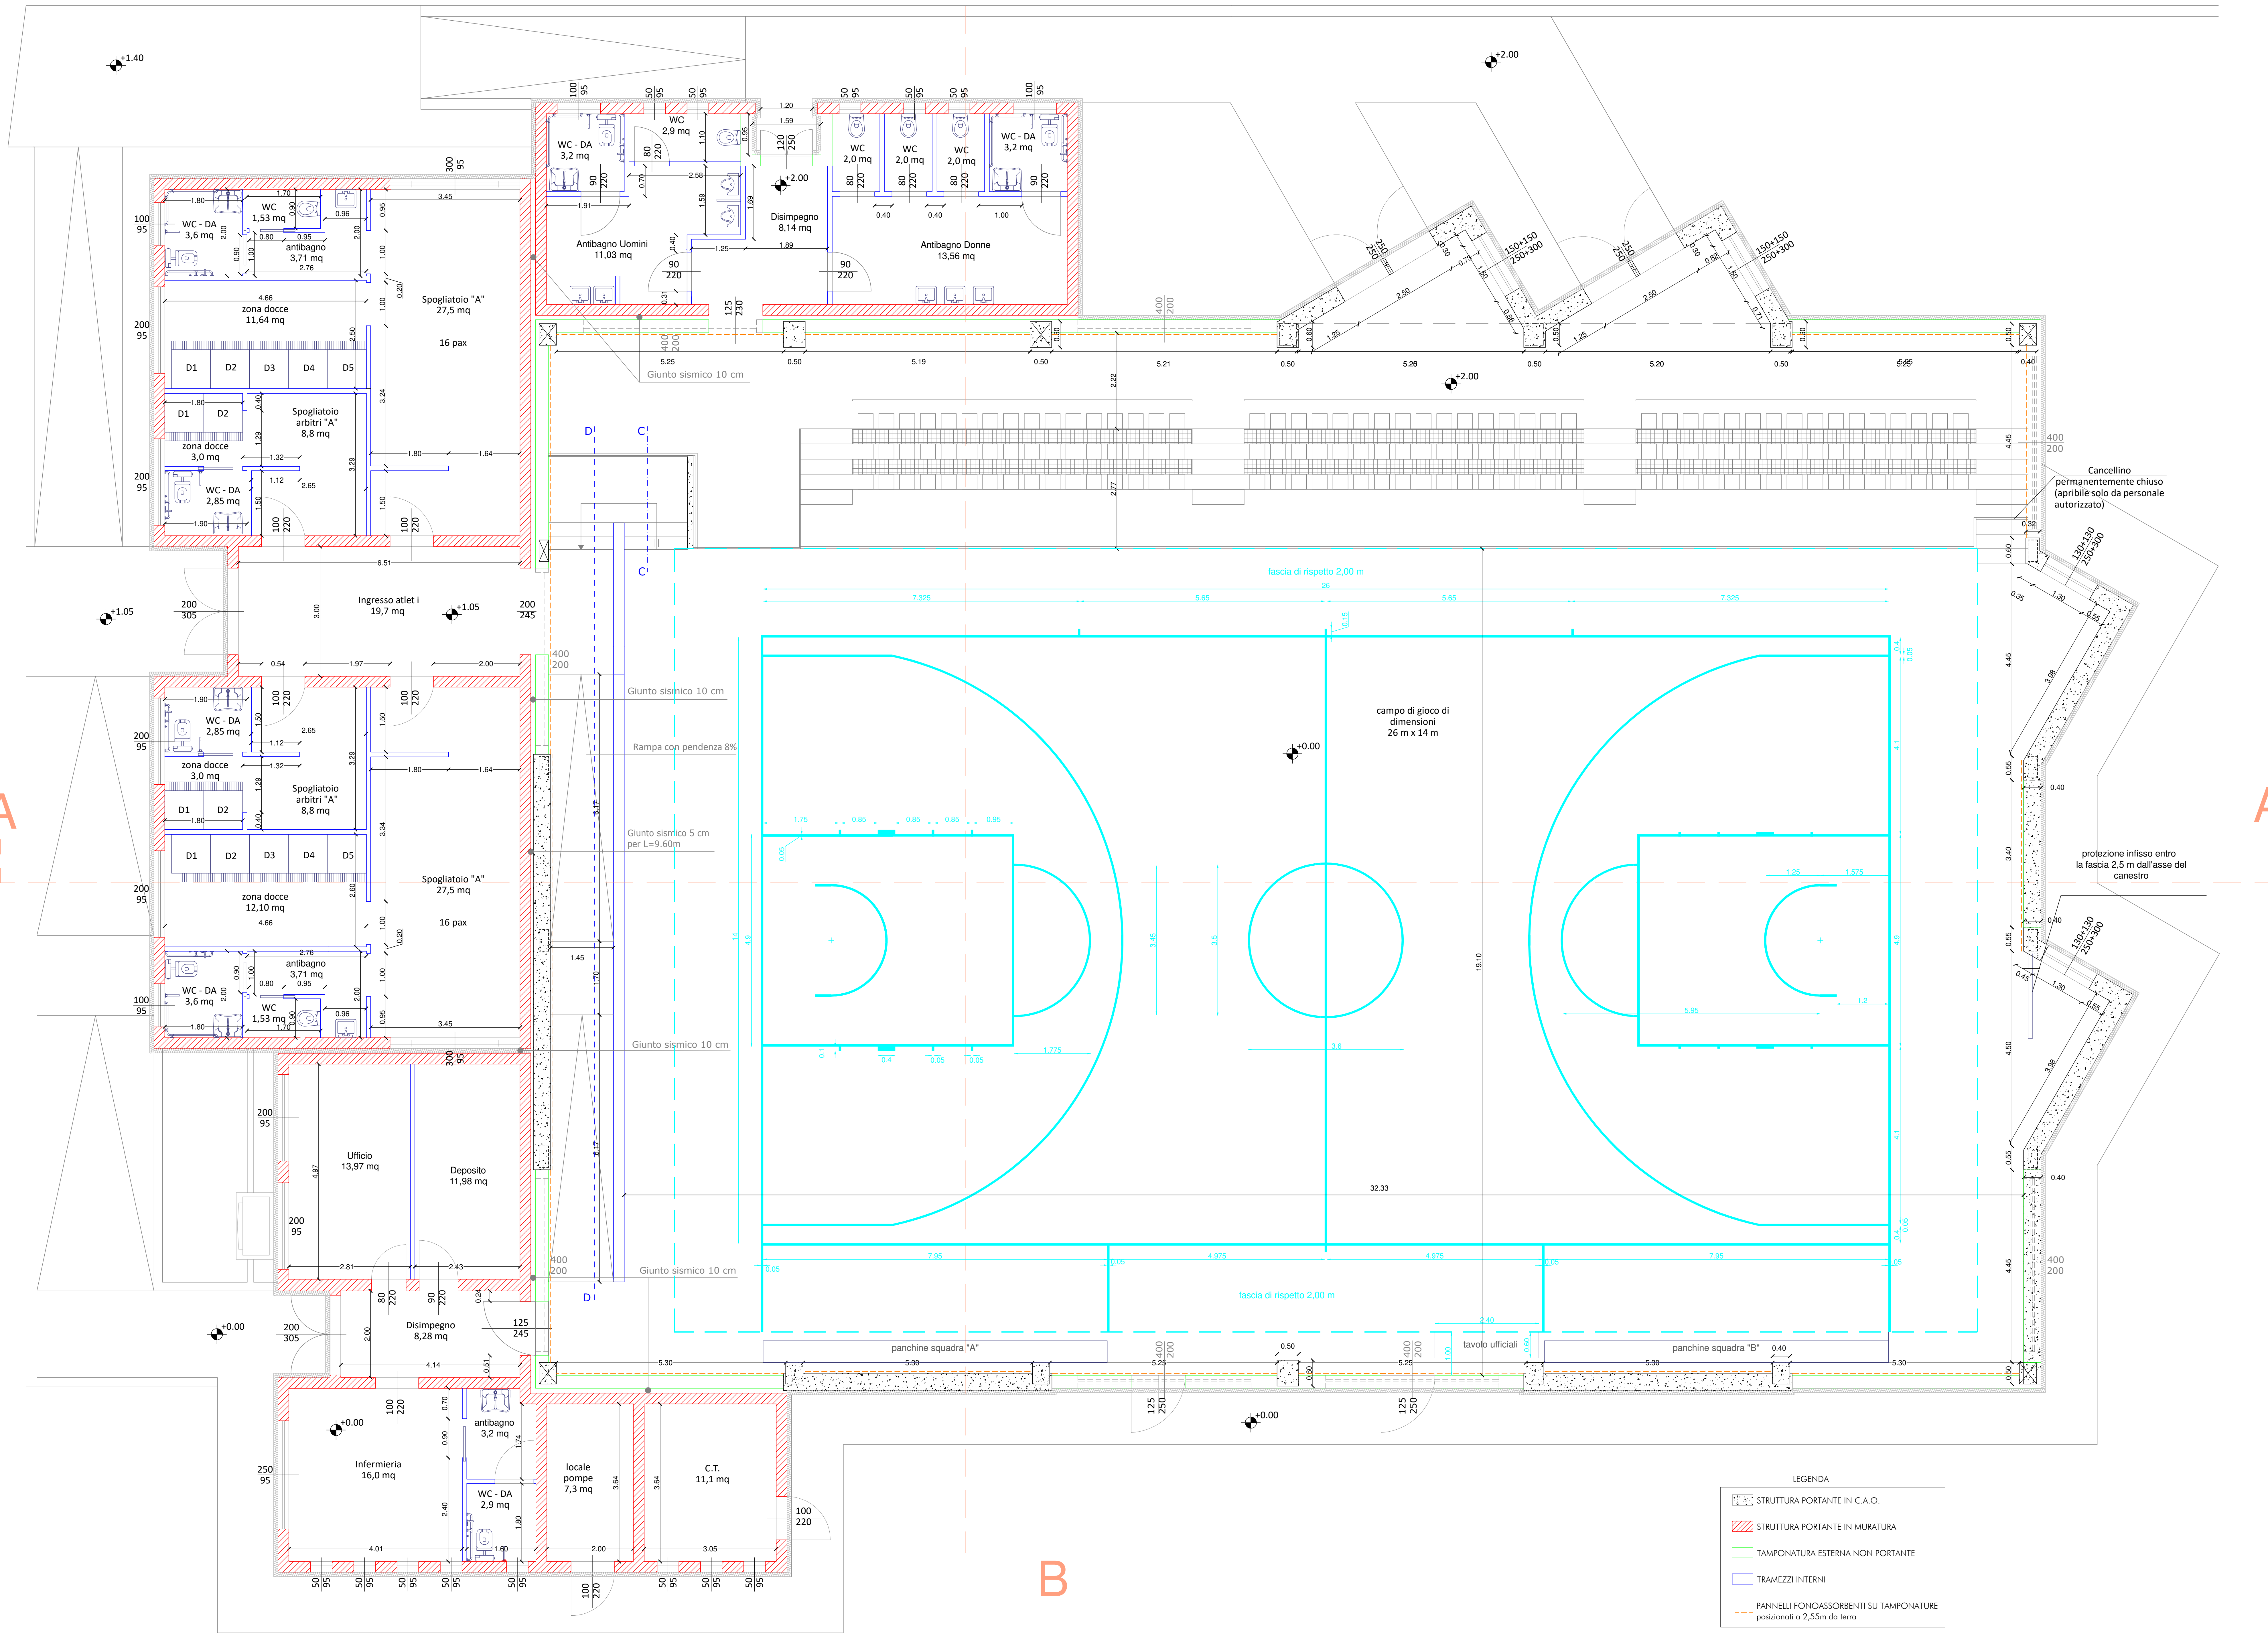

A

B

LEGENDA

	STRUTTURA PORTANTE IN C.A.O.
	STRUTTURA PORTANTE IN MURATURA
	TAMPONATURA ESTERNA NON PORTANTE
	TRAMEZZI INTERNI
	PANINELLI FONCOASSORBENTI SU TAMPONATURE posizionati a 2,55m da terra