


PIANTA AEROTERMI IDRONICI E RECUPERATORI DI CALORE – PIANO TERRENO

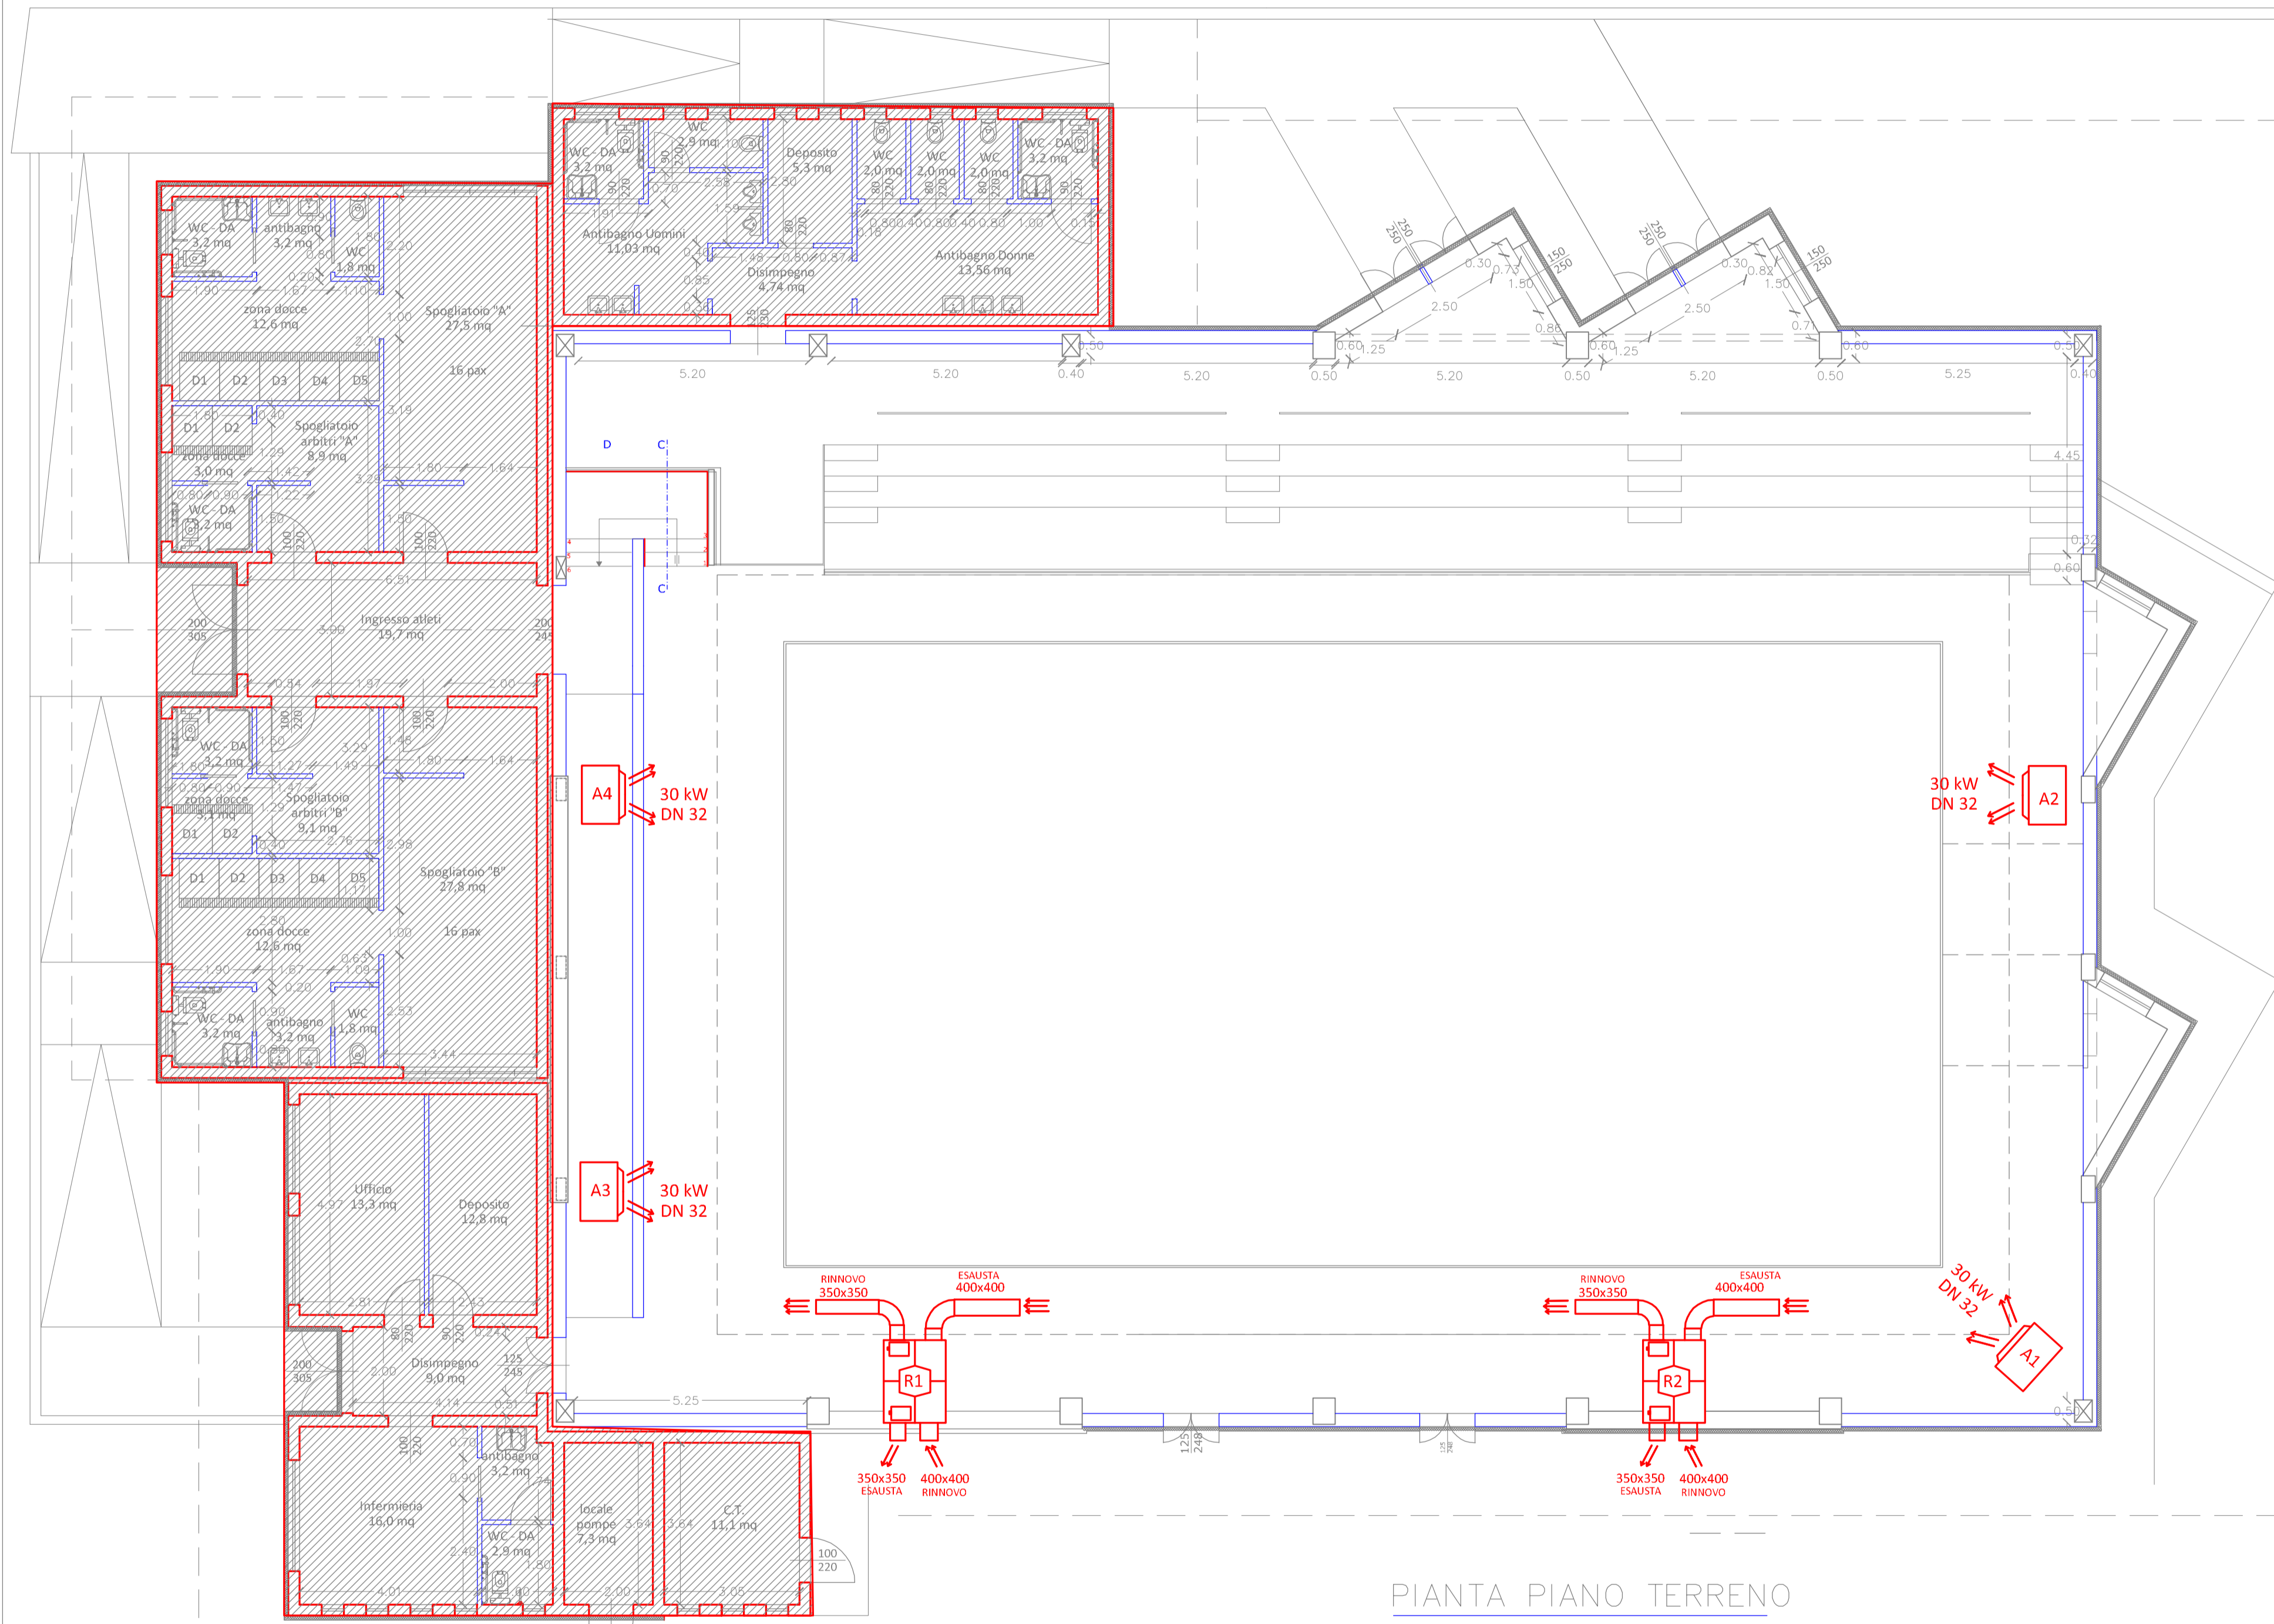

Blocco B

PIANTA PIANO TERRENO

LEGENDA:

- Recuperatore di calore 2500 mc/h
- Aerotermo idronico

Finanziato dall'Unione europea
NextGenerationEU

MINISTERO DELL'INTERNO

PIANO NAZIONALE DI RIPRESA E RESILIENZA (PNRR)
MISSIONE 5 COMPONENTE 2 INVESTIMENTO 2.1
"RIGENERAZIONE URBANA" (Codice misura M5C2I2.1)



Amministrazione comunale
Dirigente
Ing. Antonella Giannini
Responsabile Unico del Procedimento
Geom. Marco Acampora
Ufficio impiantistica sportiva
Ing. Agnese Caturegli

**PALESTRA SAN LORENZO A VACCOLI,
VIA PER S.LORENZO A VACCOLI, RISANAMENTO CONSERVATIVO E
ADEGUAMENTO SISMICO - CUP J63D21000490004**

PROGETTO DEFINITIVO-ESECUTIVO

ALLEGATO N.	TAVOLA N.	SCALA
IM	04	1:100

OGGETTO ELABORATO
PIANTA AEROTERMI IDRONICI E RECUPERATORI DI CALORE

DATA
GENNAIO 2023

REVISIONI		
Rev.	Data	Descrizione
00	24 Dicembre 2021	Prima emissione
01	02 Maggio 2022	Seconda emissione
02	30 Gennaio 2023	Terza emissione

PROGETTISTI

SICURING SRL
DIRETTORE TECNICO
DOTT. ING. CARLO LA FERLITA

GEOLOGIA
GEOL. LUCA TOFACCHI