


LAY-OUT DORSALI AEROTERMI IDRONICI – PIANO TERRENO

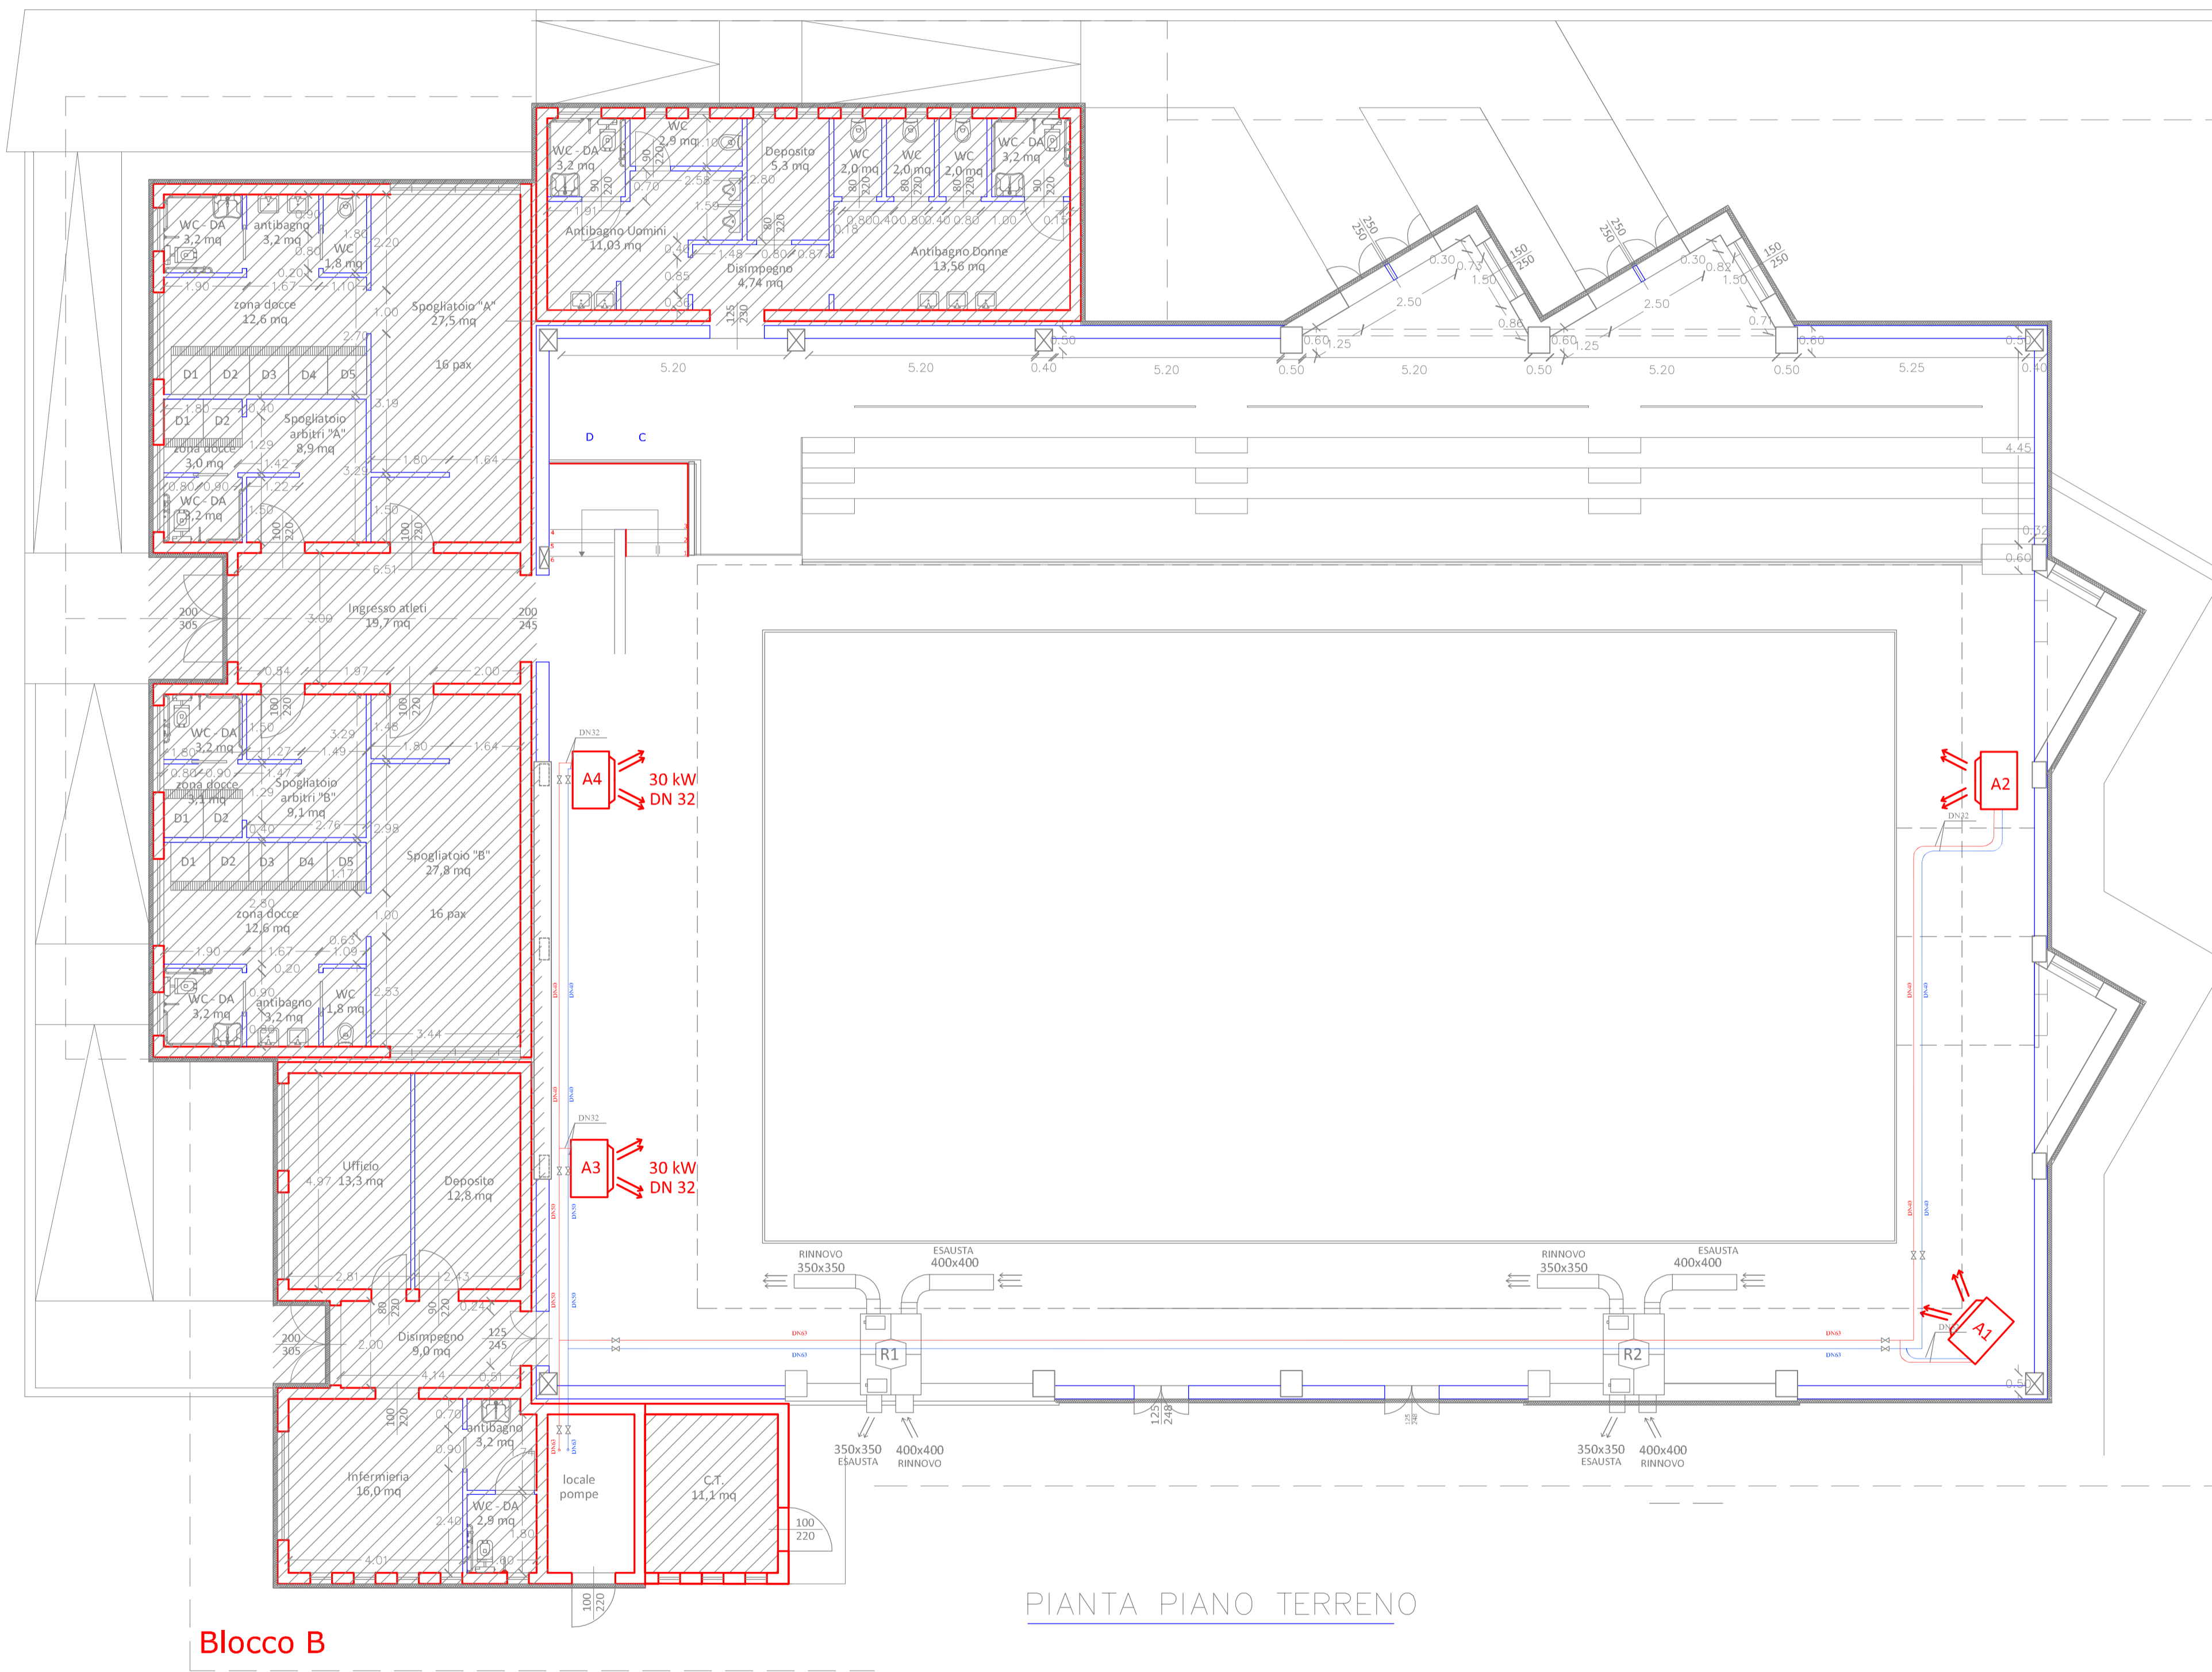

PIANTA PIANO TERRENO

Blocco B



Finanziato dall'Unione europea
NextGenerationEU



MINISTERO DELL'INTERNO

PIANO NAZIONALE DI RIPRESA E RESILIENZA (PNRR)
MISSIONE 5 COMPONENTE 2 INVESTIMENTO 2.1
"RIGENERAZIONE URBANA" (Codice misura M5C2I2.1)



Città di Lucca
Amministrazione comunale

**PALESTRA SAN LORENZO A VACCOLI,
VIA PER S.LORENZO A VACCOLI, RISANAMENTO CONSERVATIVO E
ADEGUAMENTO SISMICO - CUP J63D21000490004**

PROGETTO DEFINITIVO-ESECUTIVO

ALLEGATO N.	TAVOLA N.	SCALA
IM	05	1:100

OGGETTO ELABORATO
DORSALI IDRONICHE AEROTERMI

DATA
GENNAIO 2023

REVISIONI		
Rev.	Data	Descrizione
00	24 Dicembre 2021	Prima emissione
01	02 Maggio 2022	Seconda emissione
02	30 Gennaio 2023	Terza emissione

PROGETTISTI



SICURING SRL
DIRETTORE TECNICO
DOTT. ING. CARLO LA FERLITA

GEOLOGIA
GEOL. LUCA TOFACCHI