


LAY-OUT PANNELLI SOLARI TERMICI - COPERTURA



PIANTA COPERTURA

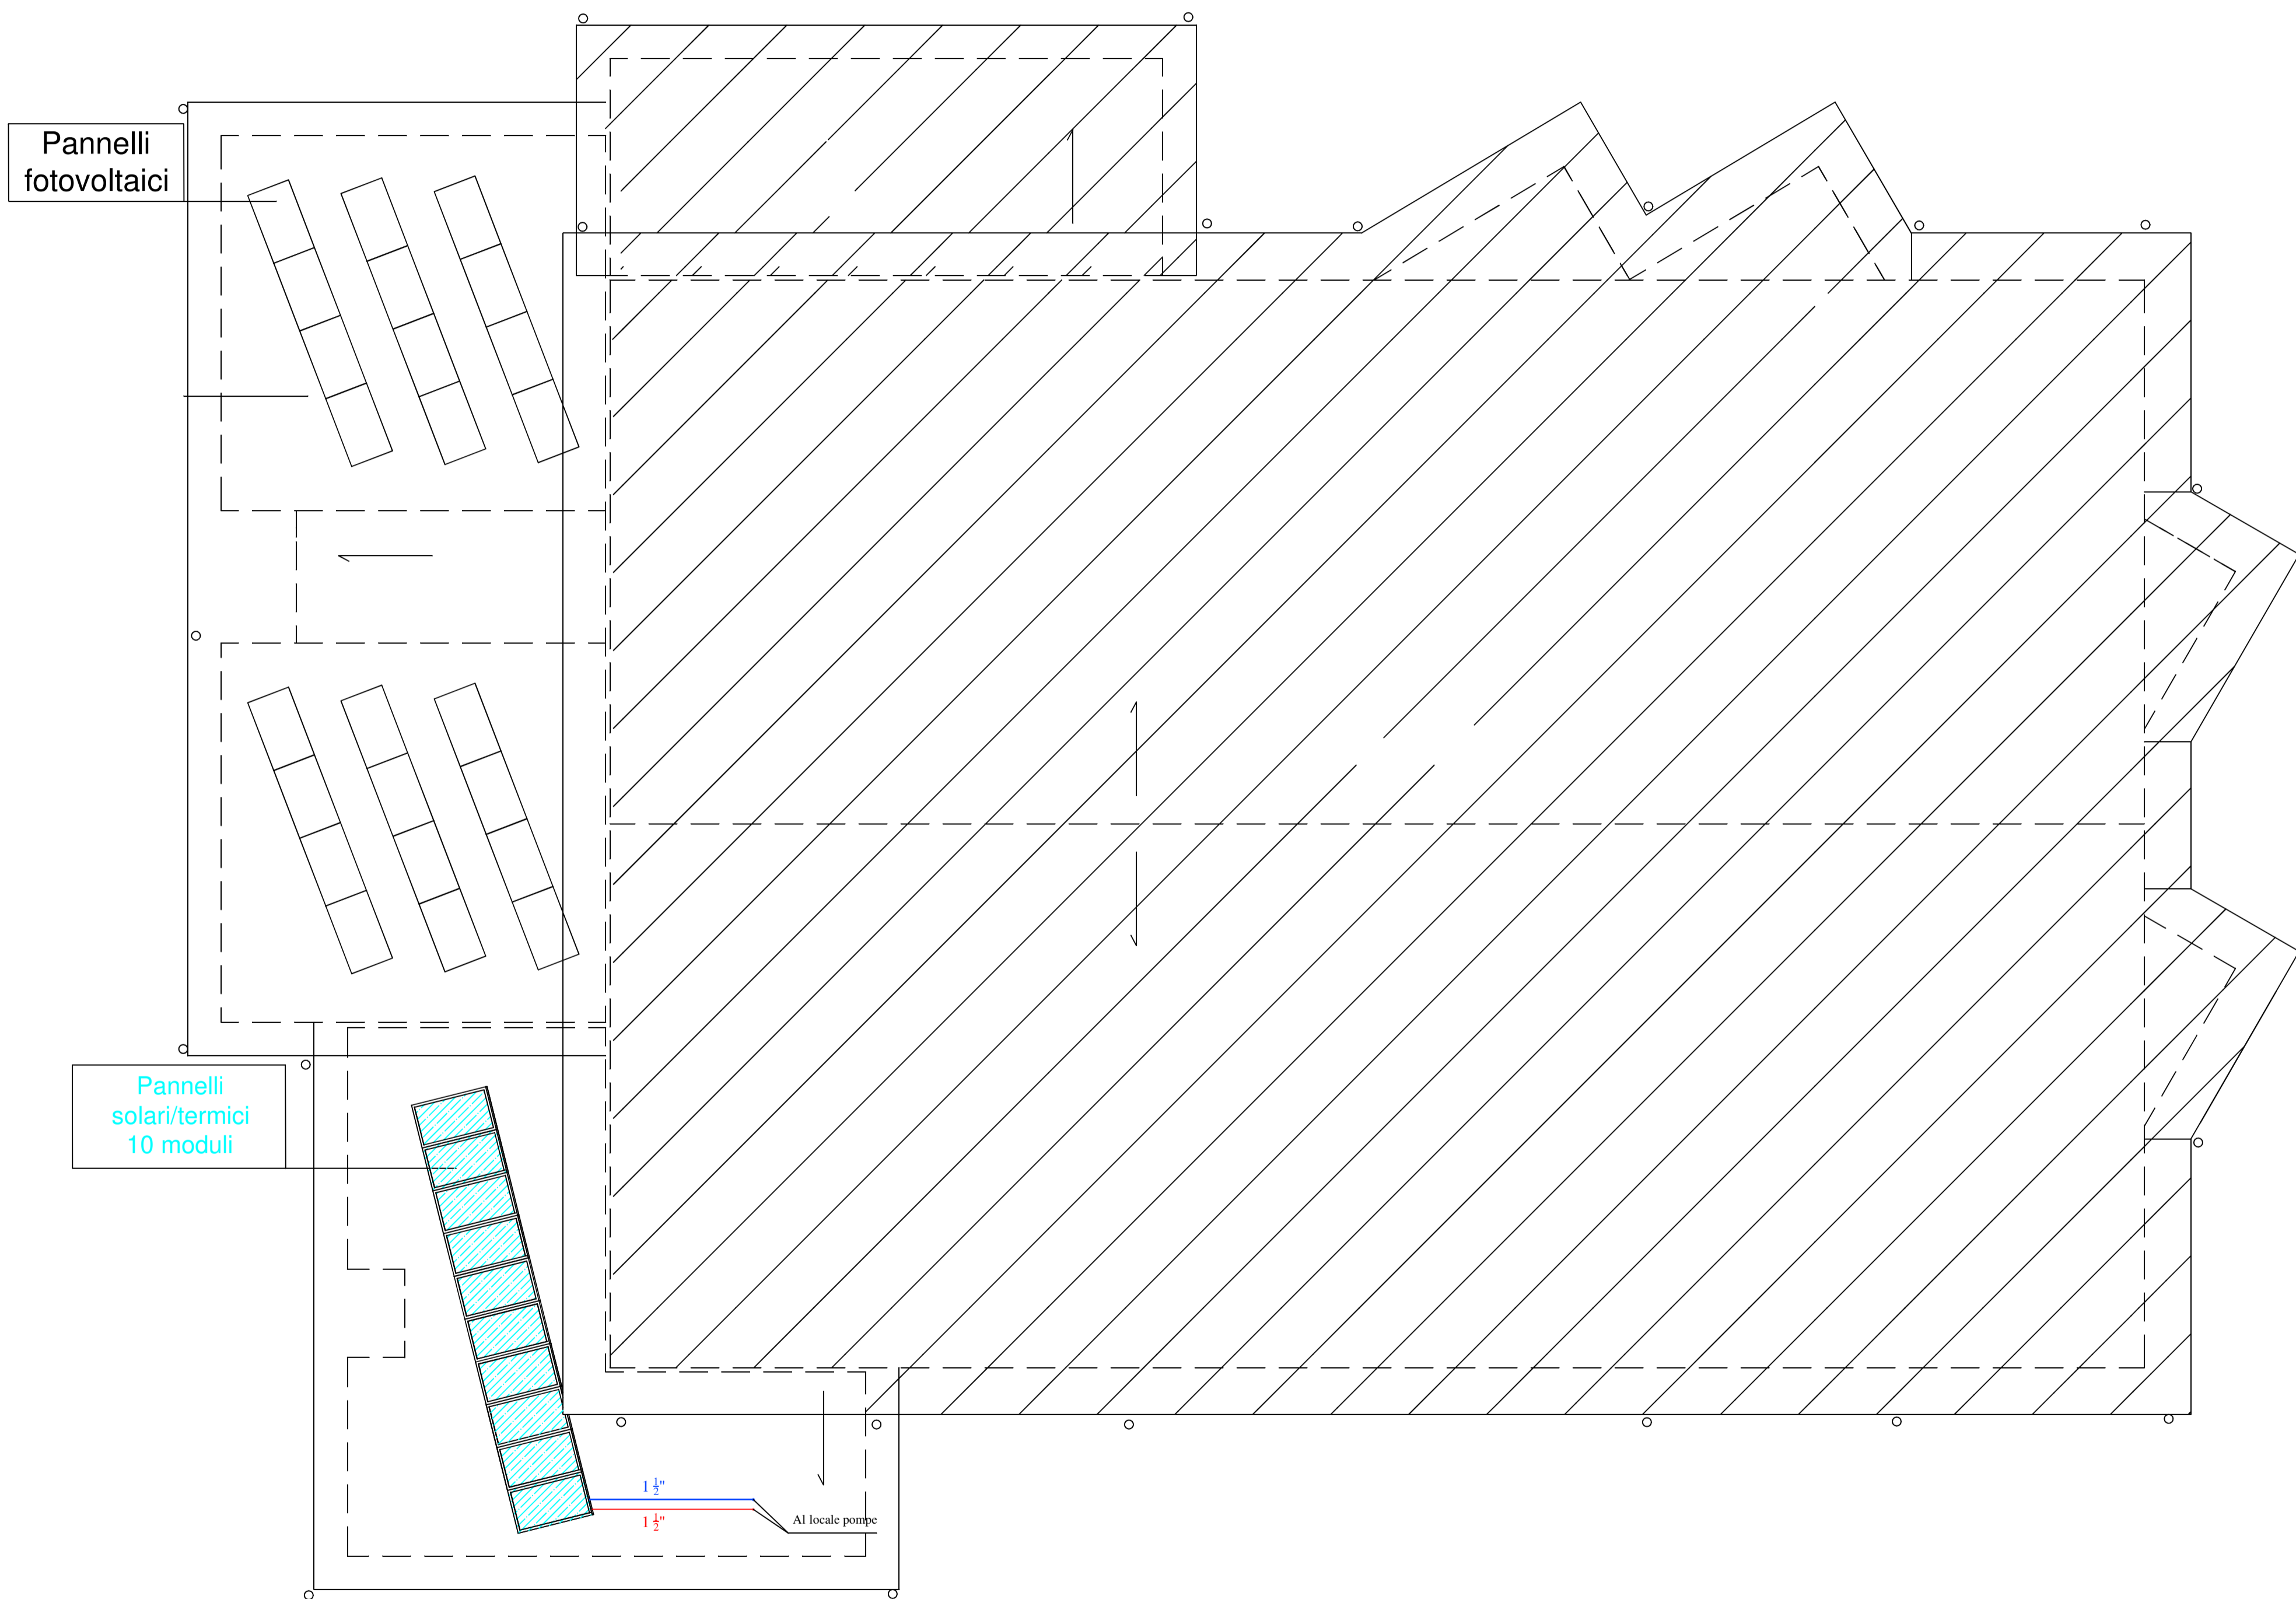

PIANO NAZIONALE DI RIPRESA E RESILIENZA (PNRR)
MISSIONE 5 COMPONENTE 2 INVESTIMENTO 2.1
"RIGENERAZIONE URBANA" (Codice misura M5C2I2.1)



Dirigente
Ing. Antonella Giannini
Responsabile Unico del Procedimento
Geom. Marco Acampora
Ufficio impiantistica sportiva
Ing. Agnese Caturegli

PALESTRA SAN LORENZO A VACCOLI,
VIA PER S. LORENZO A VACCOLI, RISANAMENTO CONSERVATIVO E
ADEGUAMENTO SISMICO - CUP J63D21000490004

PROGETTO DEFINITIVO-ESECUTIVO

ALLEGATO N.	TAVOLA N.	SCALA
IM	06	1:100

OGGETTO ELABORATO

PIANTA PANNELLI SOLARI TERMICI
PIANTA COPERTURA

DATA

MARZO 2023

Rev.	Data	Descrizione
00	24 Dicembre 2021	Prima emissione
01	02 Maggio 2022	Seconda emissione
02	30 Gennaio 2023	Terza emissione
03	20 marzo 2023	Quarta emissione

PROGETTISTI



SICURING SRL
DIRETTORE TECNICO
DOTT. ING. CARLO LA FERLITA

GEOLOGIA
GEOL. LUCA TOFACCHI