
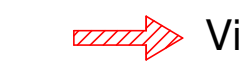



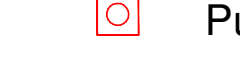


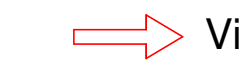


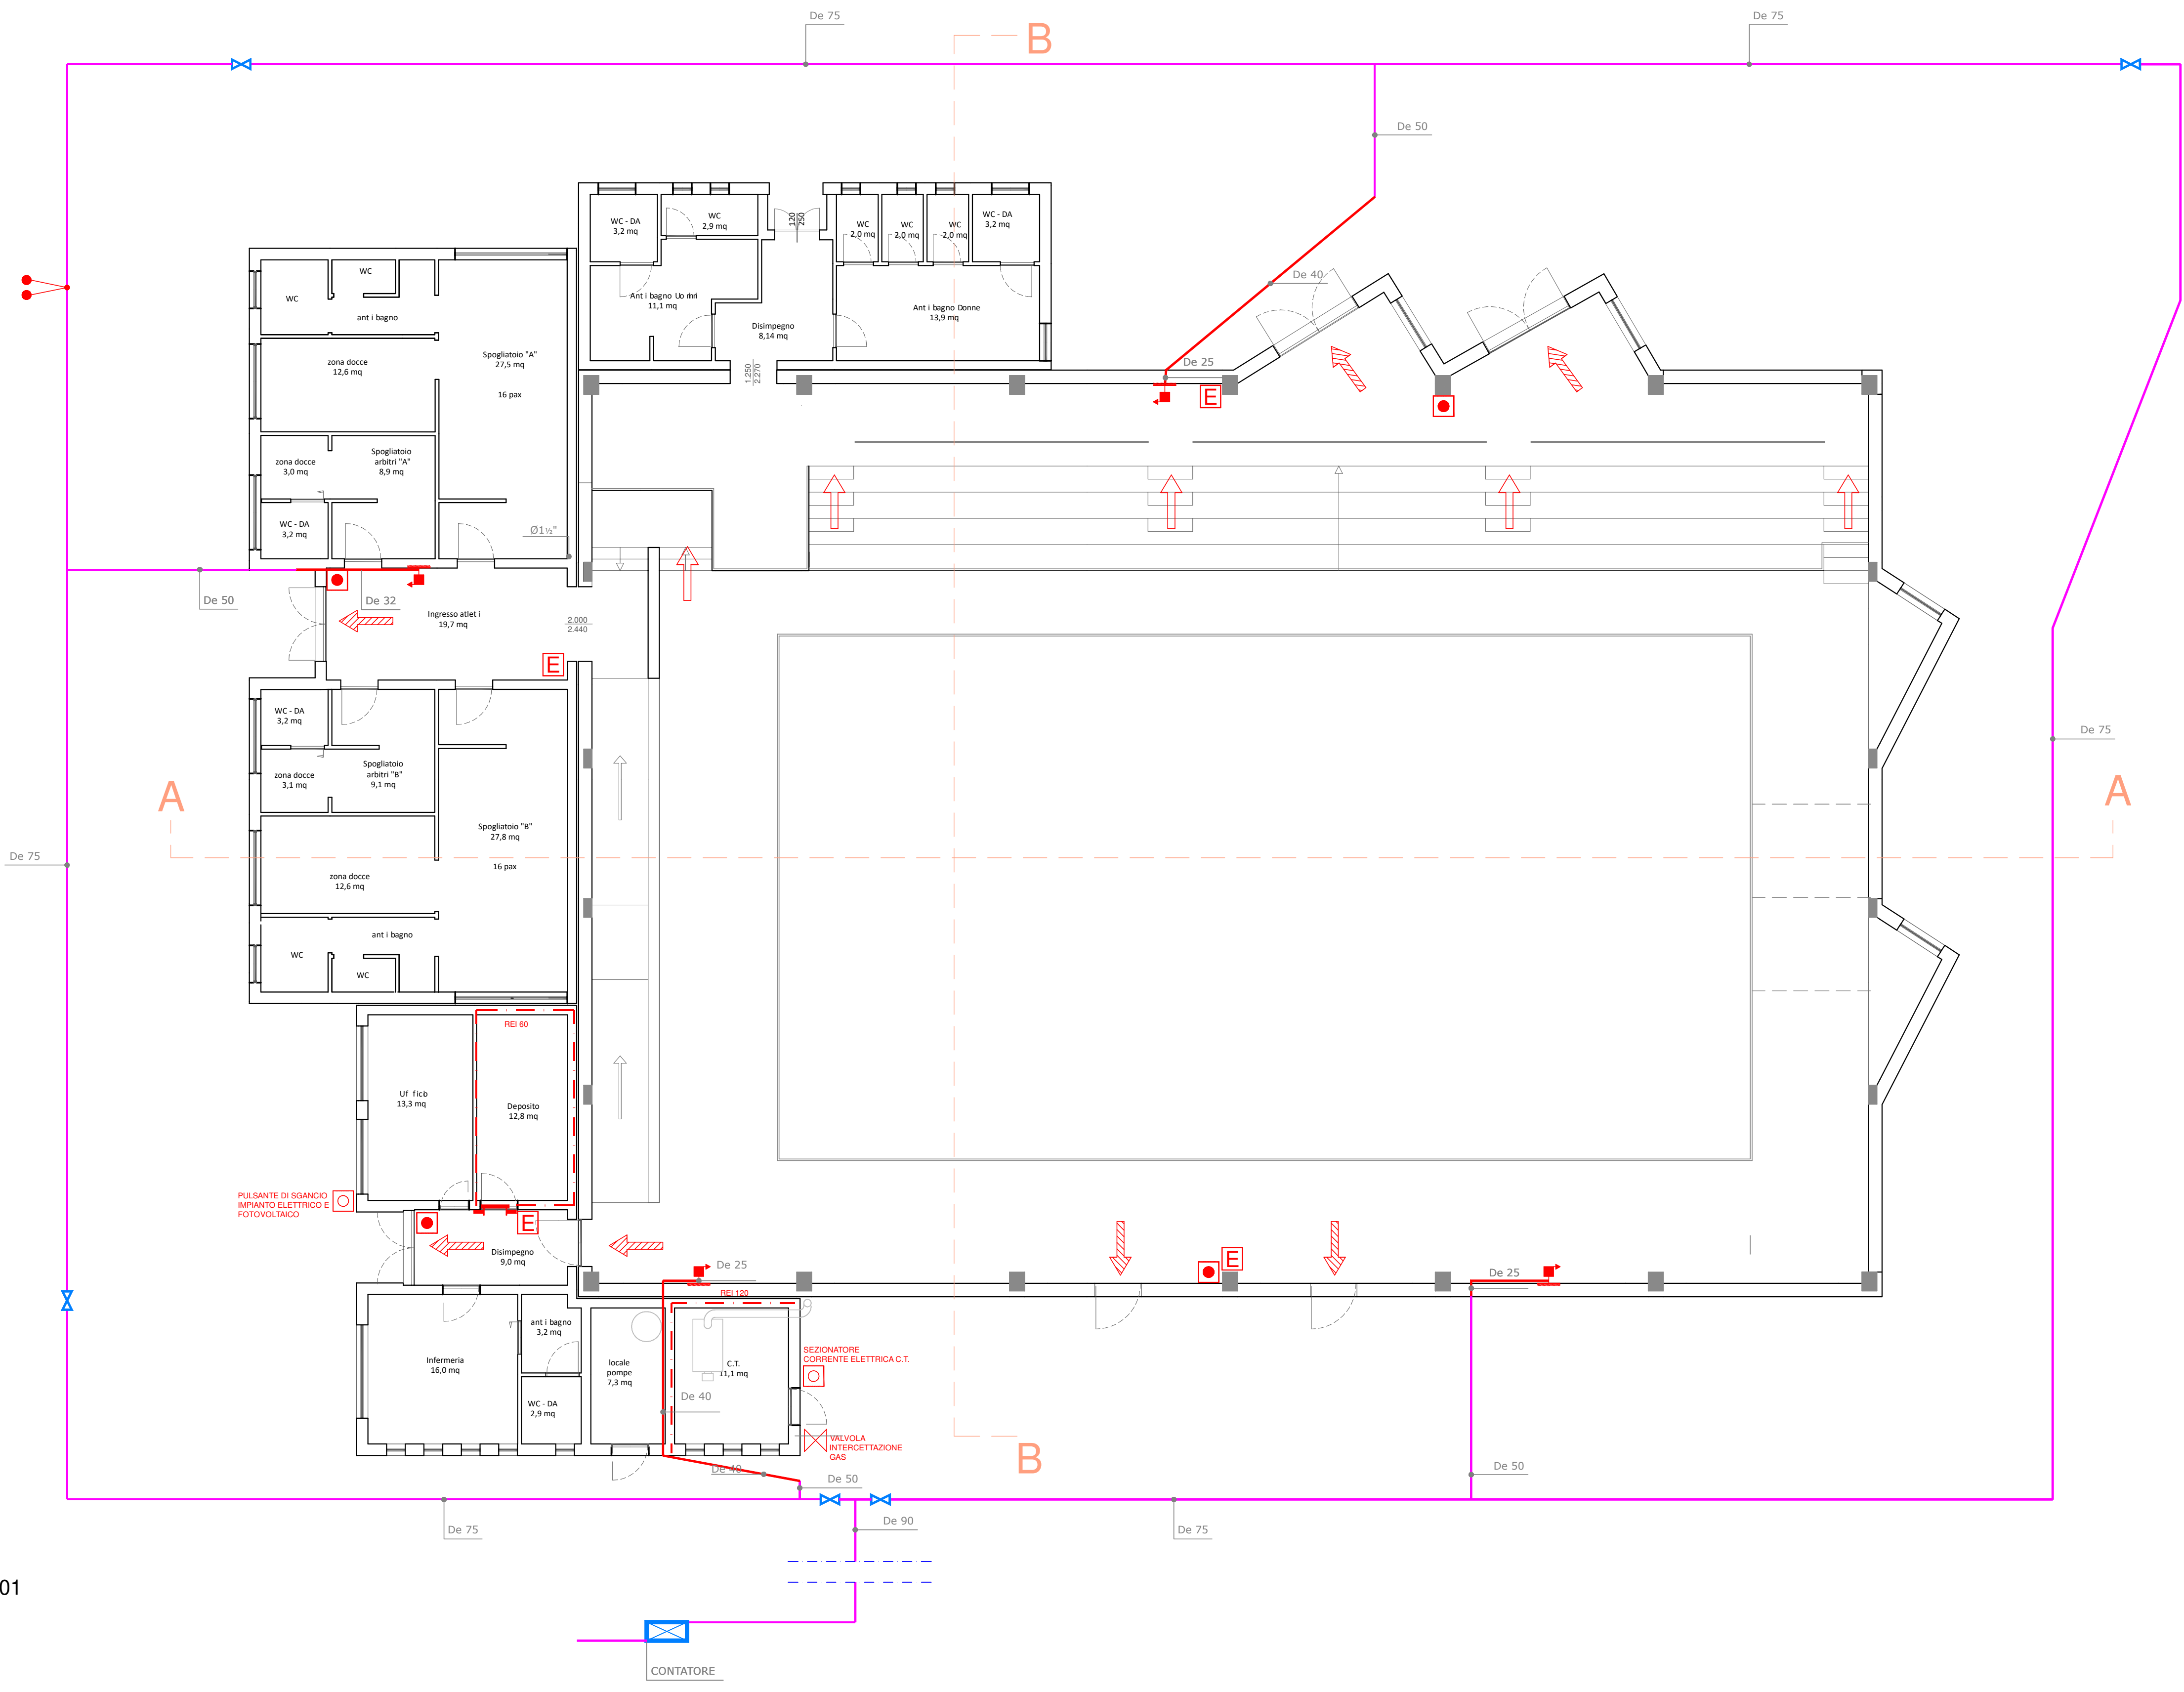


REVISIONI	Rev.	Data	Descrizione
	00	24 Dicembre 2021	Prima emissione
	01	21 Aprile 2022	Seconda emissione
	02	30 Gennaio 2023	Terza emissione
	03	29 Marzo 2023	Quarta emissione


PROGETTISTI: SICURING SRL GEOLOGIA
 DIRETTORE TECNICO: DOTT. ING. CARLO LA FERLITA' GEOL. LUCA TOFACCHI

Legenda:

-  Via di esodo orizzontale
-  Via di esodo verso l'alto
-  Comparto REI XXX
-  Porta REI 60
-  Pulsante allarme
-  Pulsante sgancio/sezionatore
-  Estintore da 6 Kg polvere ABC
-  Attacco UNI 10779 V.V.F. UNI 70
-  Naspo UNI 25
-  Tubazione esistenti vecchio impianto antincendio con De xx mm
-  Tubazione in polietilene ad alta densità per tratti interrati, a norma UNI EN 12201 ed in acciaio zincato a caldo per tratti fuori terra, a norma UNI EN 10255 per nuovo impianto antincendio con De xx mm



PIANTA PIANO TERRA

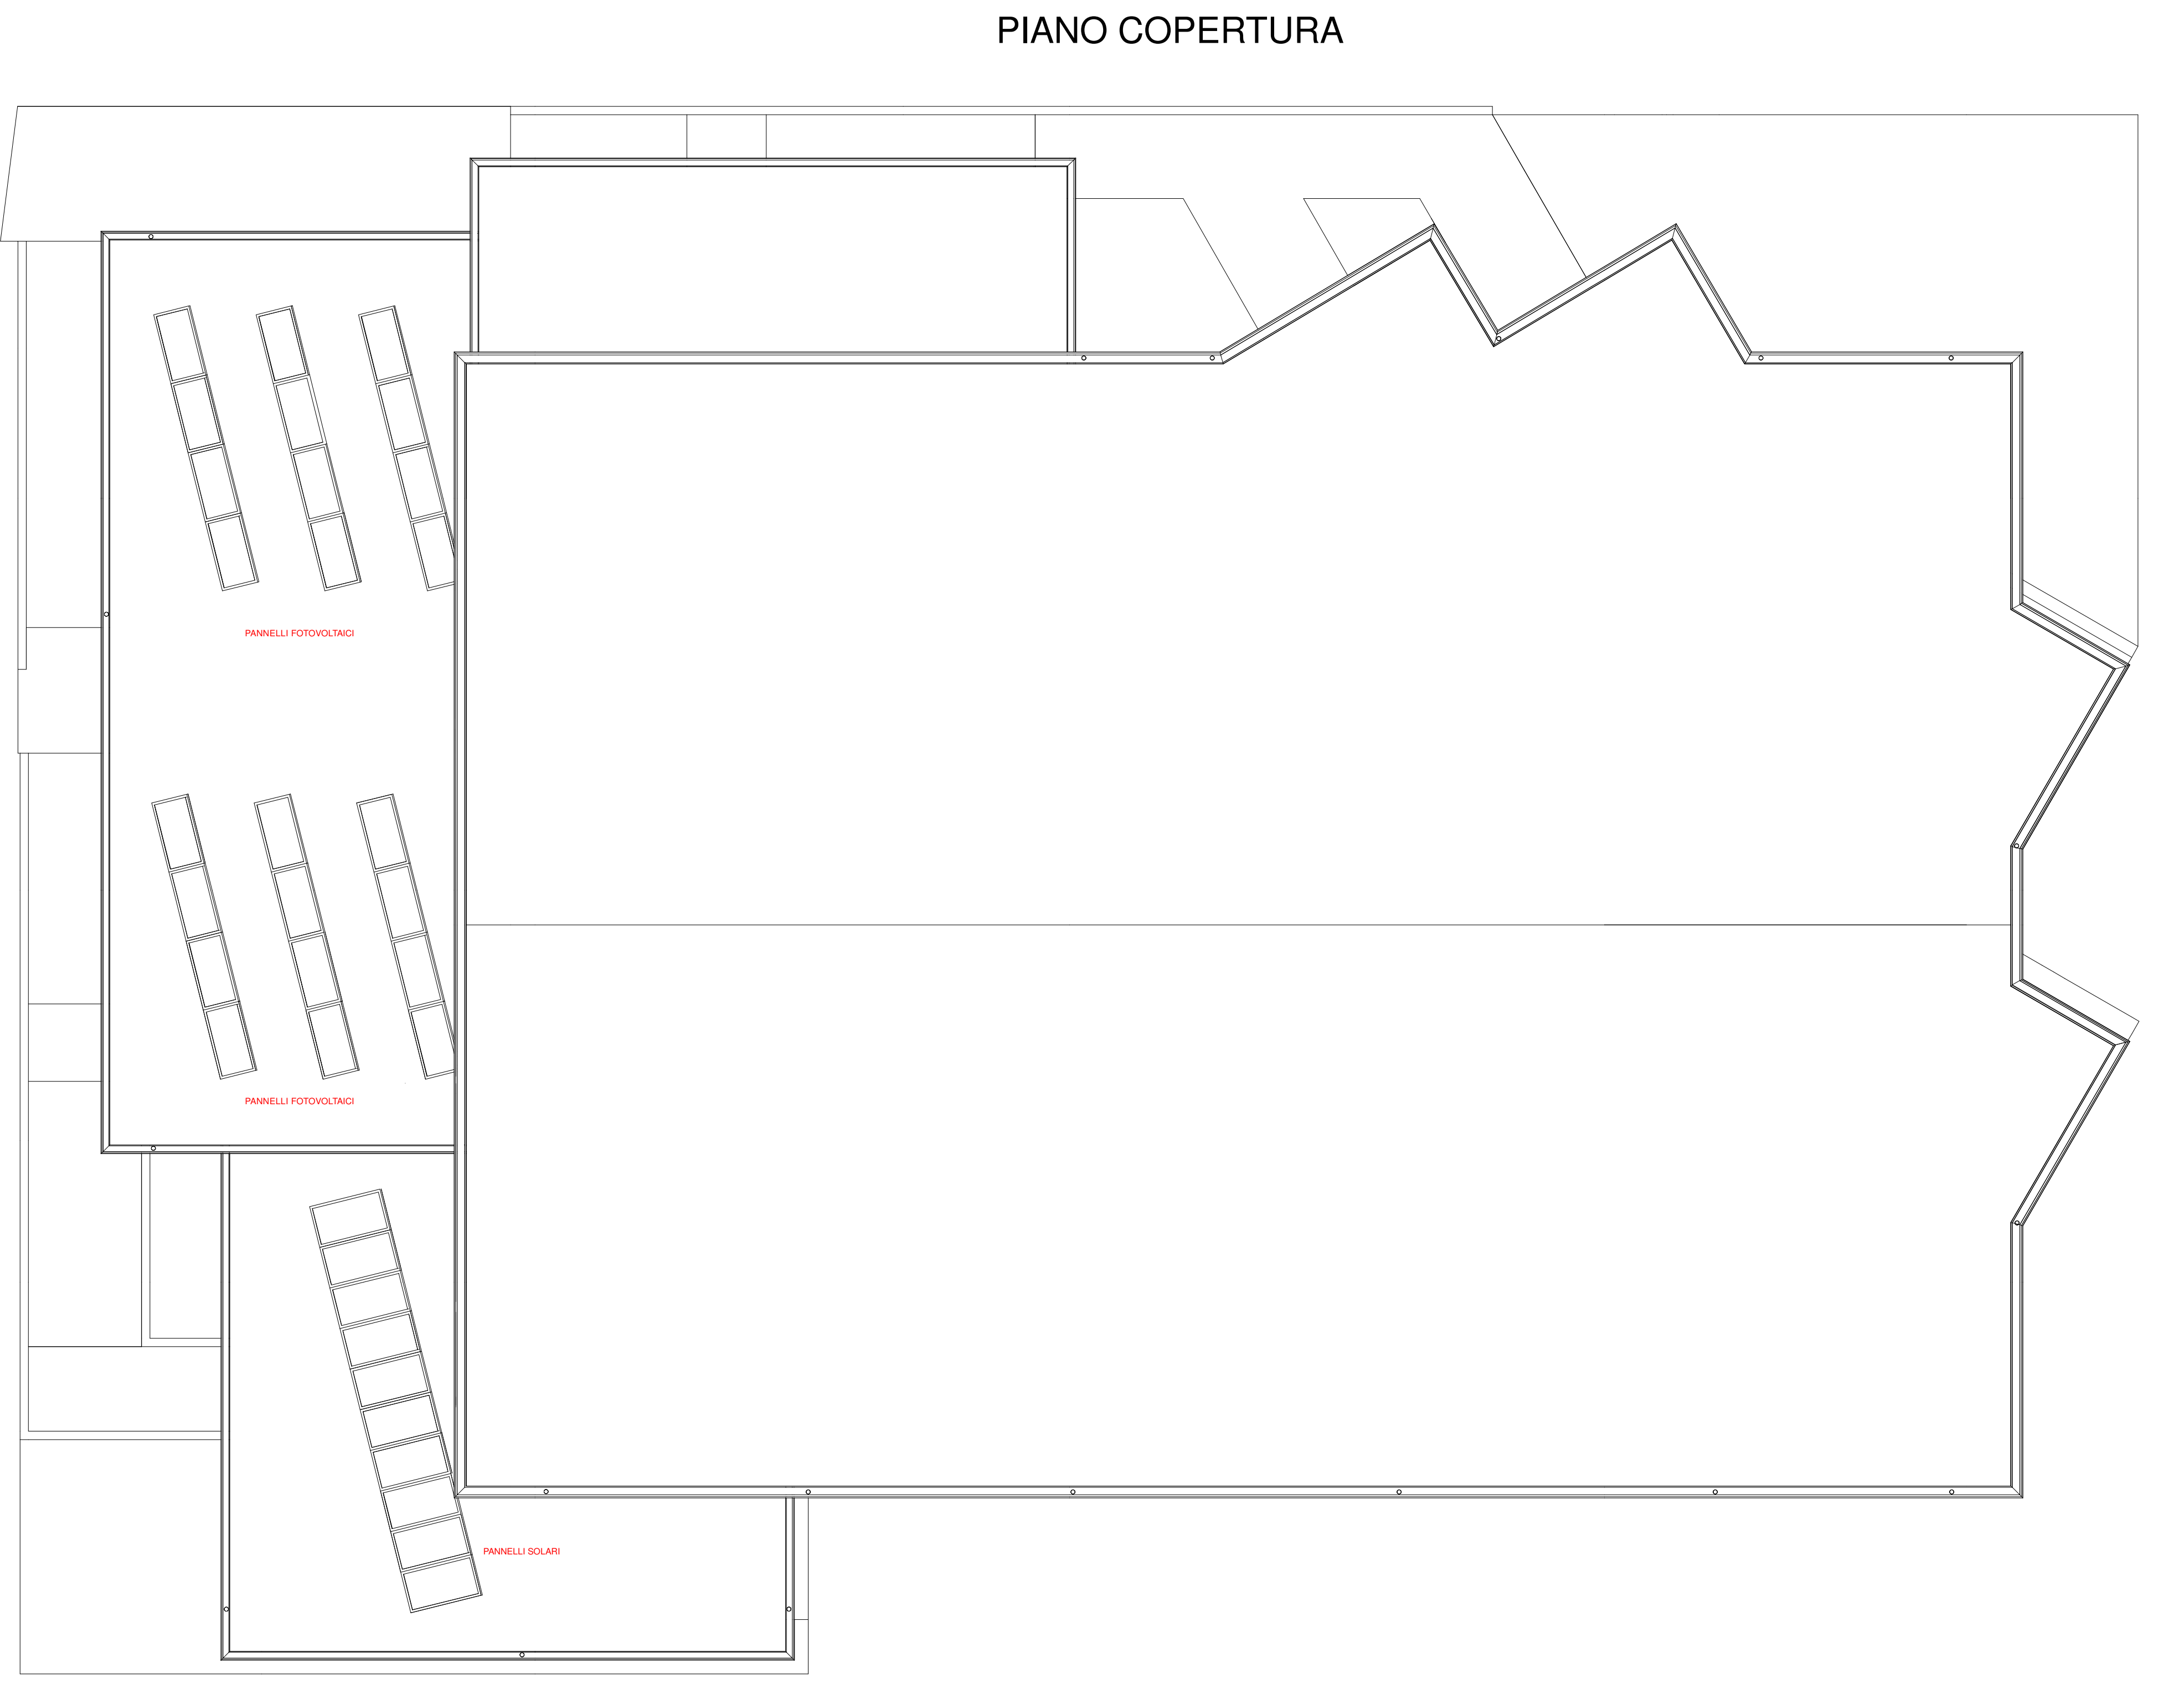

PIANTA COPERTURA