


# FORNITURA 5

## NON OGGETTO DI INTERVENTO

	CLIENTE	PROGETTO	-	FILE	
		ARCHIVIO	-	DATA	REVISIONE R0.0
		DISEGNATORE	-	PAGINA	SEGUE
	IMPIANTO			TAVOLA	
				_____	

TENSIONE	400	(V)
FREQUENZA	50	(Hz)
SIST. DI NEUTRO	TT	
NORME DI RIFERIMENTO		
INT. SCATOLATI CEI EN 60947-2		
INT. MODULARI CEI EN 60947-2		
CEI EN 60898		
CARPENTERIA CEI EN 61439-2		

PARTI IN GRIGIO NON  
OGGETTO DI INTERVENTO

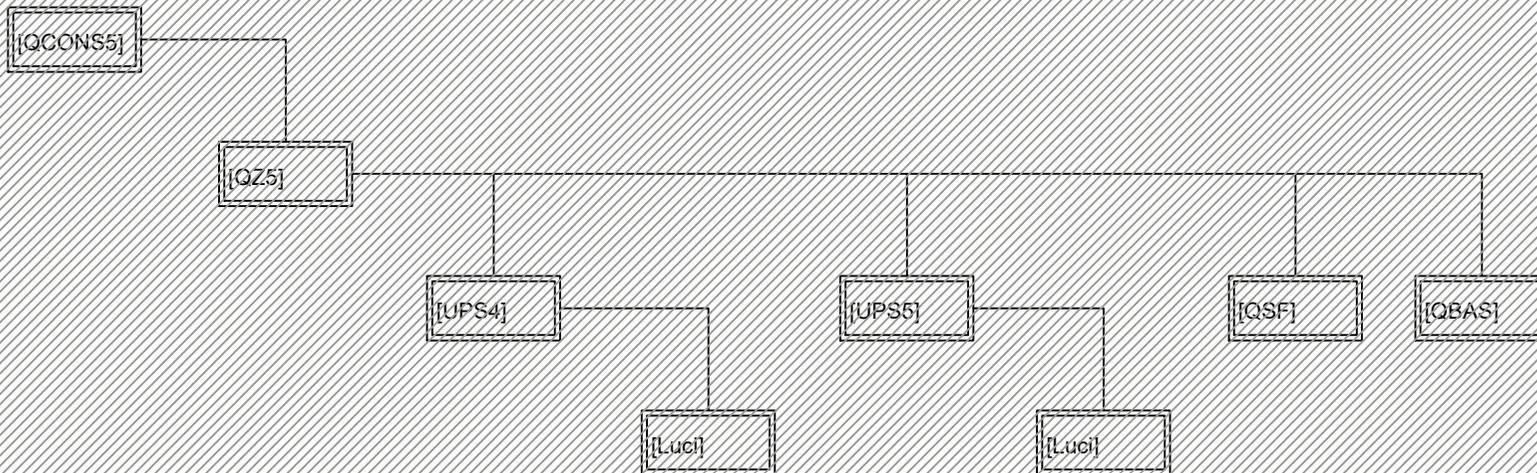

Nome del quadro	Quadro Consegna 5	Quadro Campi 2	Luci softball	Emergenza	Luci baseball	Emergenza	Quadro Softball	Quadro Baseball
Corrente nominale (A)	80	100	40	40	40	40	63	63
Tensione nominale (V)	400	400	400	400	400	400	400	400
Icc in ingresso (kA)	14,6	4,5	3,7	0,6	3,7	3,2	2,4	2,7
Caduta tensione al quadro (%)	0	1,8	1,8	3,6	1,8	1,9	2,9	2,9
Formazione linea (F+N+PE)	1x25 1x25 1x16	1x35 1x16 1x16	1x1,5 1x1,5 1x1,5	1x1,5 1x1,5 1x1,5	1x1,5 1x1,5 1x1,5	1x1,5 1x1,5 1x1,5	1x150 1x150 1x95	2x150 2x150 1x150
Lunghezza linea (m)	1	80	1	30	1	1	320	500

Norma di riferimento

CLIENTE

PROGETTO

FILE

ARCHIVIO

DATA

REVISIONE

DISEGNATORE

PAGINA

SEGUE

IMPIANTO

TAVOLA