


LEGENDA


- ▬▬▬▬▬▬ Compartimentazioni RE60
- ▬▬▬▬▬▬ Passerella a filo con coperchio di dimensioni indicate
- Allarme ottico e acustico
- Sirena Ottico-Acustica
- Pulsante allarme incendio
- Centralina di rivelazione incendi
- Rivelatore di fumo
- Rack Dati
- Presa trasmissione dati
- Presa telefonica
- Avvisatore ottico acustico per allarme bagno diversamentati abili
- Pulsante di tattazione segnale acustico bagno diversamente abili
- Chiamata a tirante
- Diffusore sonoro monodirezionale 6 - 3 - 1.5 - 0.75 W - Tipo RCF Du 5EM o equivalente
- Diffusore sonoro monodirezionale 20 - 10 - 5 - 2.5 W - Tipo RCF DP 5EM o equivalente
- Diffusore sonoro bidirezionale 20 - 10 - 5 - 2.5 W - Tipo RCF BD 5EM o equivalente
- Centrale Diffusione Sonora a norma EN-54 - UNI EN ISO 7240-19 tipo RCF MX 3500/4 o equivalente con 4 linee monitorate ridondanti
- Base microfonica
- Cavidotto interrato in PE doppia parete corrugato esterno, liscio interno di numero e diametro indicati
- VERDI - Cavidotti Segnale
- Pozzetto 40x40
- PREVENZIONE INCENDI**
- Percorso di uscita ORIZZONTALE
- Percorso di uscita verso il BASSO
- Percorso di esodo L = lunghezza percorso in m.
- Livello di illuminazione di emergenza lungo le vie di esodo

NOTA BENE: I FORI ESEGUITI ALLE PARETI REI60 DOVRANNO ESSERE ADEGUATAMENTE SIGILLATI AI FINI DEL MANTENIMENTO DELLA CLASSE DI RESISTENZA AL FUOCO

PIANTA PIANO TERRA

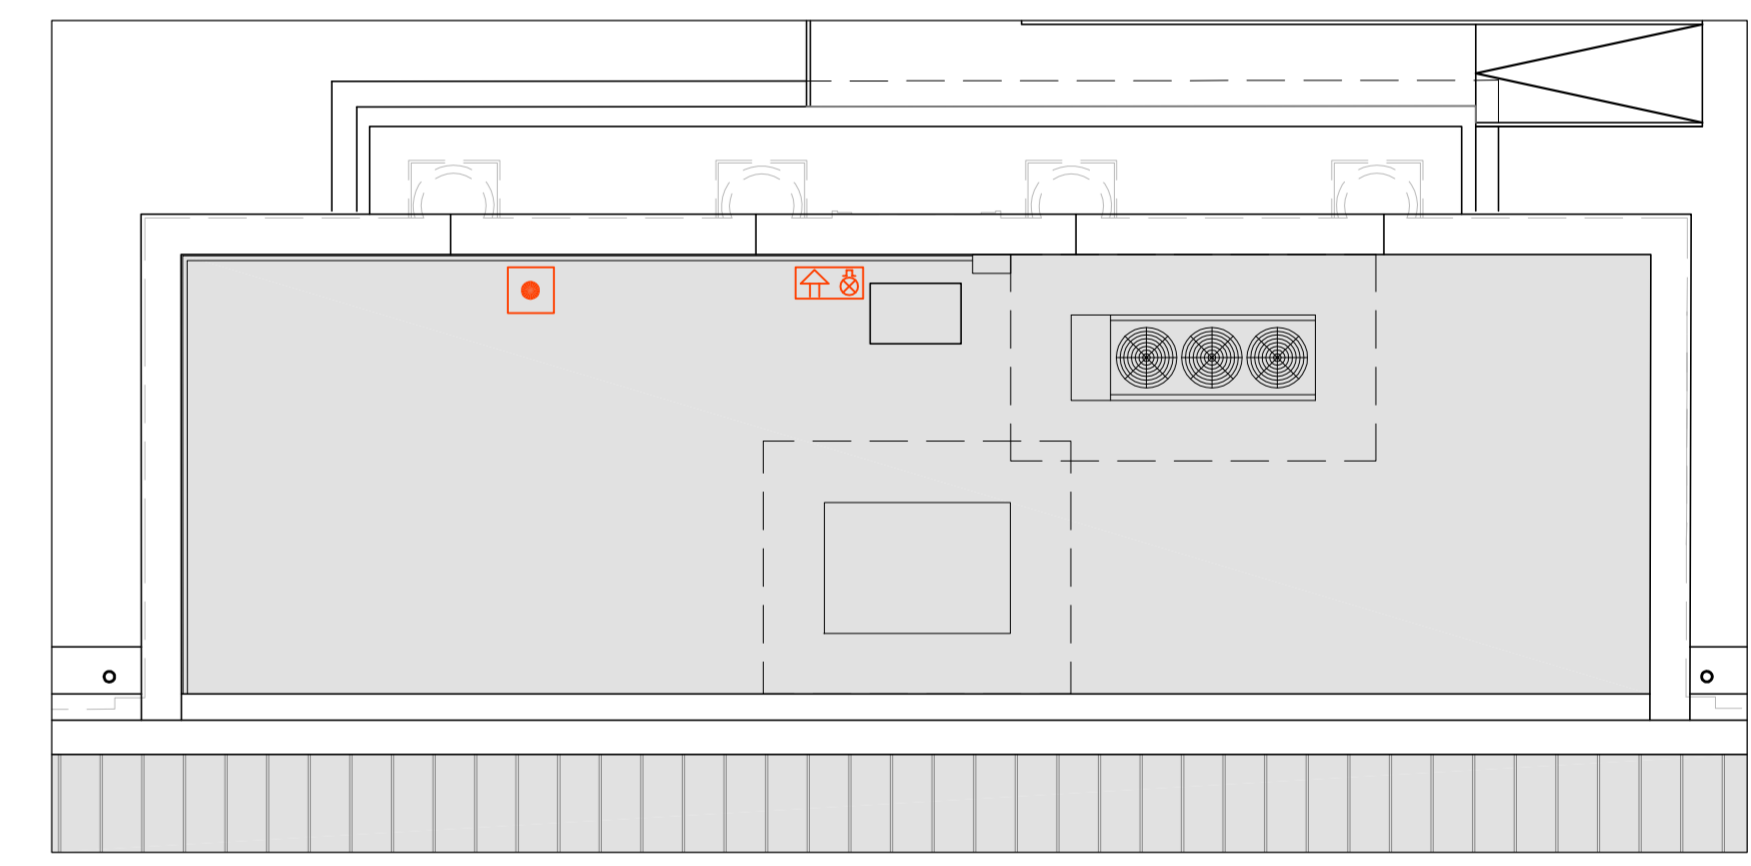

PIANTA PIANO COPERTURA INGRESSO

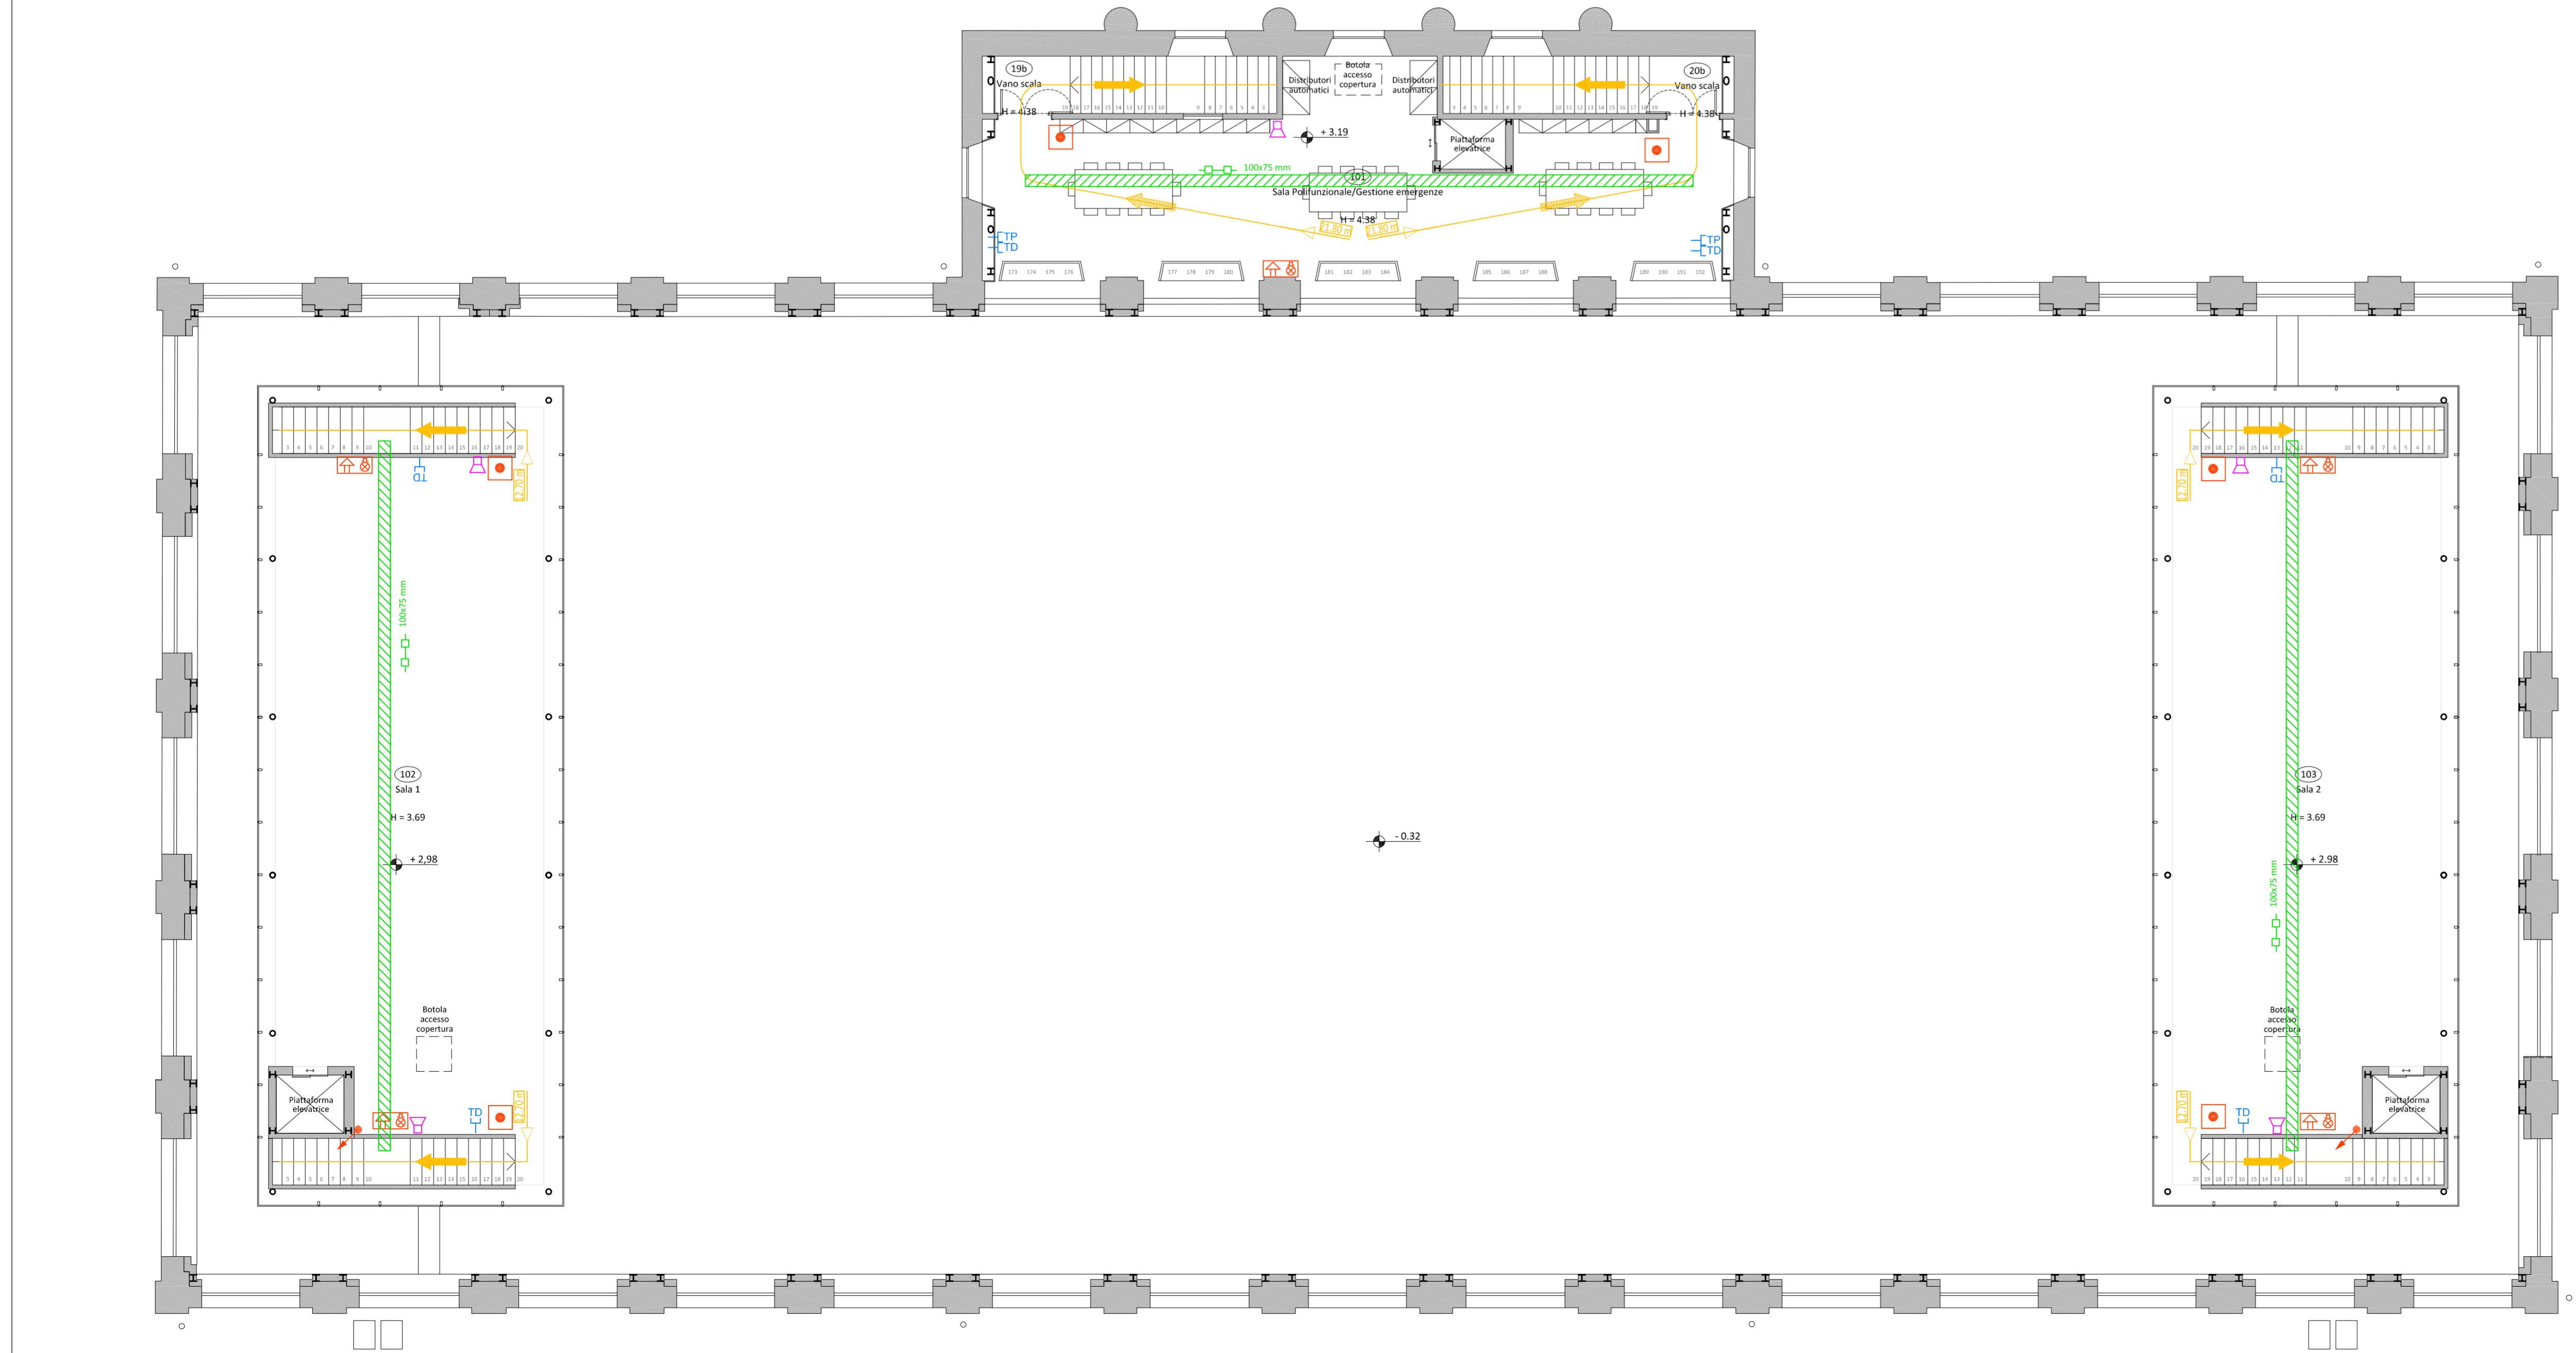

PIANTA PIANO PRIMO

COMUNE DI LUCCA
PROVINCIA DI LUCCA
SETTORE DIPARTIMENTALE S. LAVORI PUBBLICI, URBANISTICA, TRAFFICO

Dirigente:
ing. Antonella Giannini
Responsabile Unico del Procedimento:
ing. Eleonora Colonnata

PIANO NAZIONALE DI RIPRESA E RESILIENZA
MISSIONE 5: Inclusione e coesione
COMPONENTE C2: Infrastrutture sociali, famiglie, comunità e terzo settore
INVESTIMENTO 2.1: Investimenti in progetti di rigenerazione urbana volti a ridurre situazioni di emarginazione e degrado sociale

RESTAURO "PALESTRA BACCHETTONI"
CUP: J67F19000390006

IMPIANTI SPECIALI

PROGETTO ESECUTIVO

CITTA FUTURA
via S. Chiara, 9 - 55100 Lucca
tel. 0583/450920 - fax 450921
e-mail: posta@cittafutura.com

Responsabile integrazione prestazioni specialistiche:
Progetto architettonico:

Strutture:

Prevenzione incendi - Impianti meccanici:
Prevenzione Incendi - Energetica:
Impianti elettrici ordinari e speciali - Acustica:
Coordinamento Sicurezza:
Rilievi:

ing. Alfredo Alunni Macerini
arch. Giuseppe Lazzari
arch. Elena Carnaroli
arch. Cristiana Brindisi
ing. Nubia Salani
geom. Marco Marchi
ing. Giuliano Dalle Mura
ing. Andrea Alunni Macerini
ing. David Lenzi
ing. Gian Piero Calissi
ing. Chiara Calissi
dott. per. ind. Davide Possamai
ing. Paolo Amadio
geom. Alfredo Antonelli

EMISSIONE	31/10/2022
REVISIONE	12/12/2022
scala	1:100
TAVOLA:	E08a
Produzione:	arch. Cristiana Brindisi
Verifica:	dott. per. ind. Davide Possamai
Approvazione:	ing. Alfredo Alunni Macerini

Licenza Autocad n° 3 - 343-03714459 - n° 1 - 343-39424826